



MAPA POGŁĄDOWA

SKALA 1:25000

LEGENDA
— lokalizacja rozbudowy

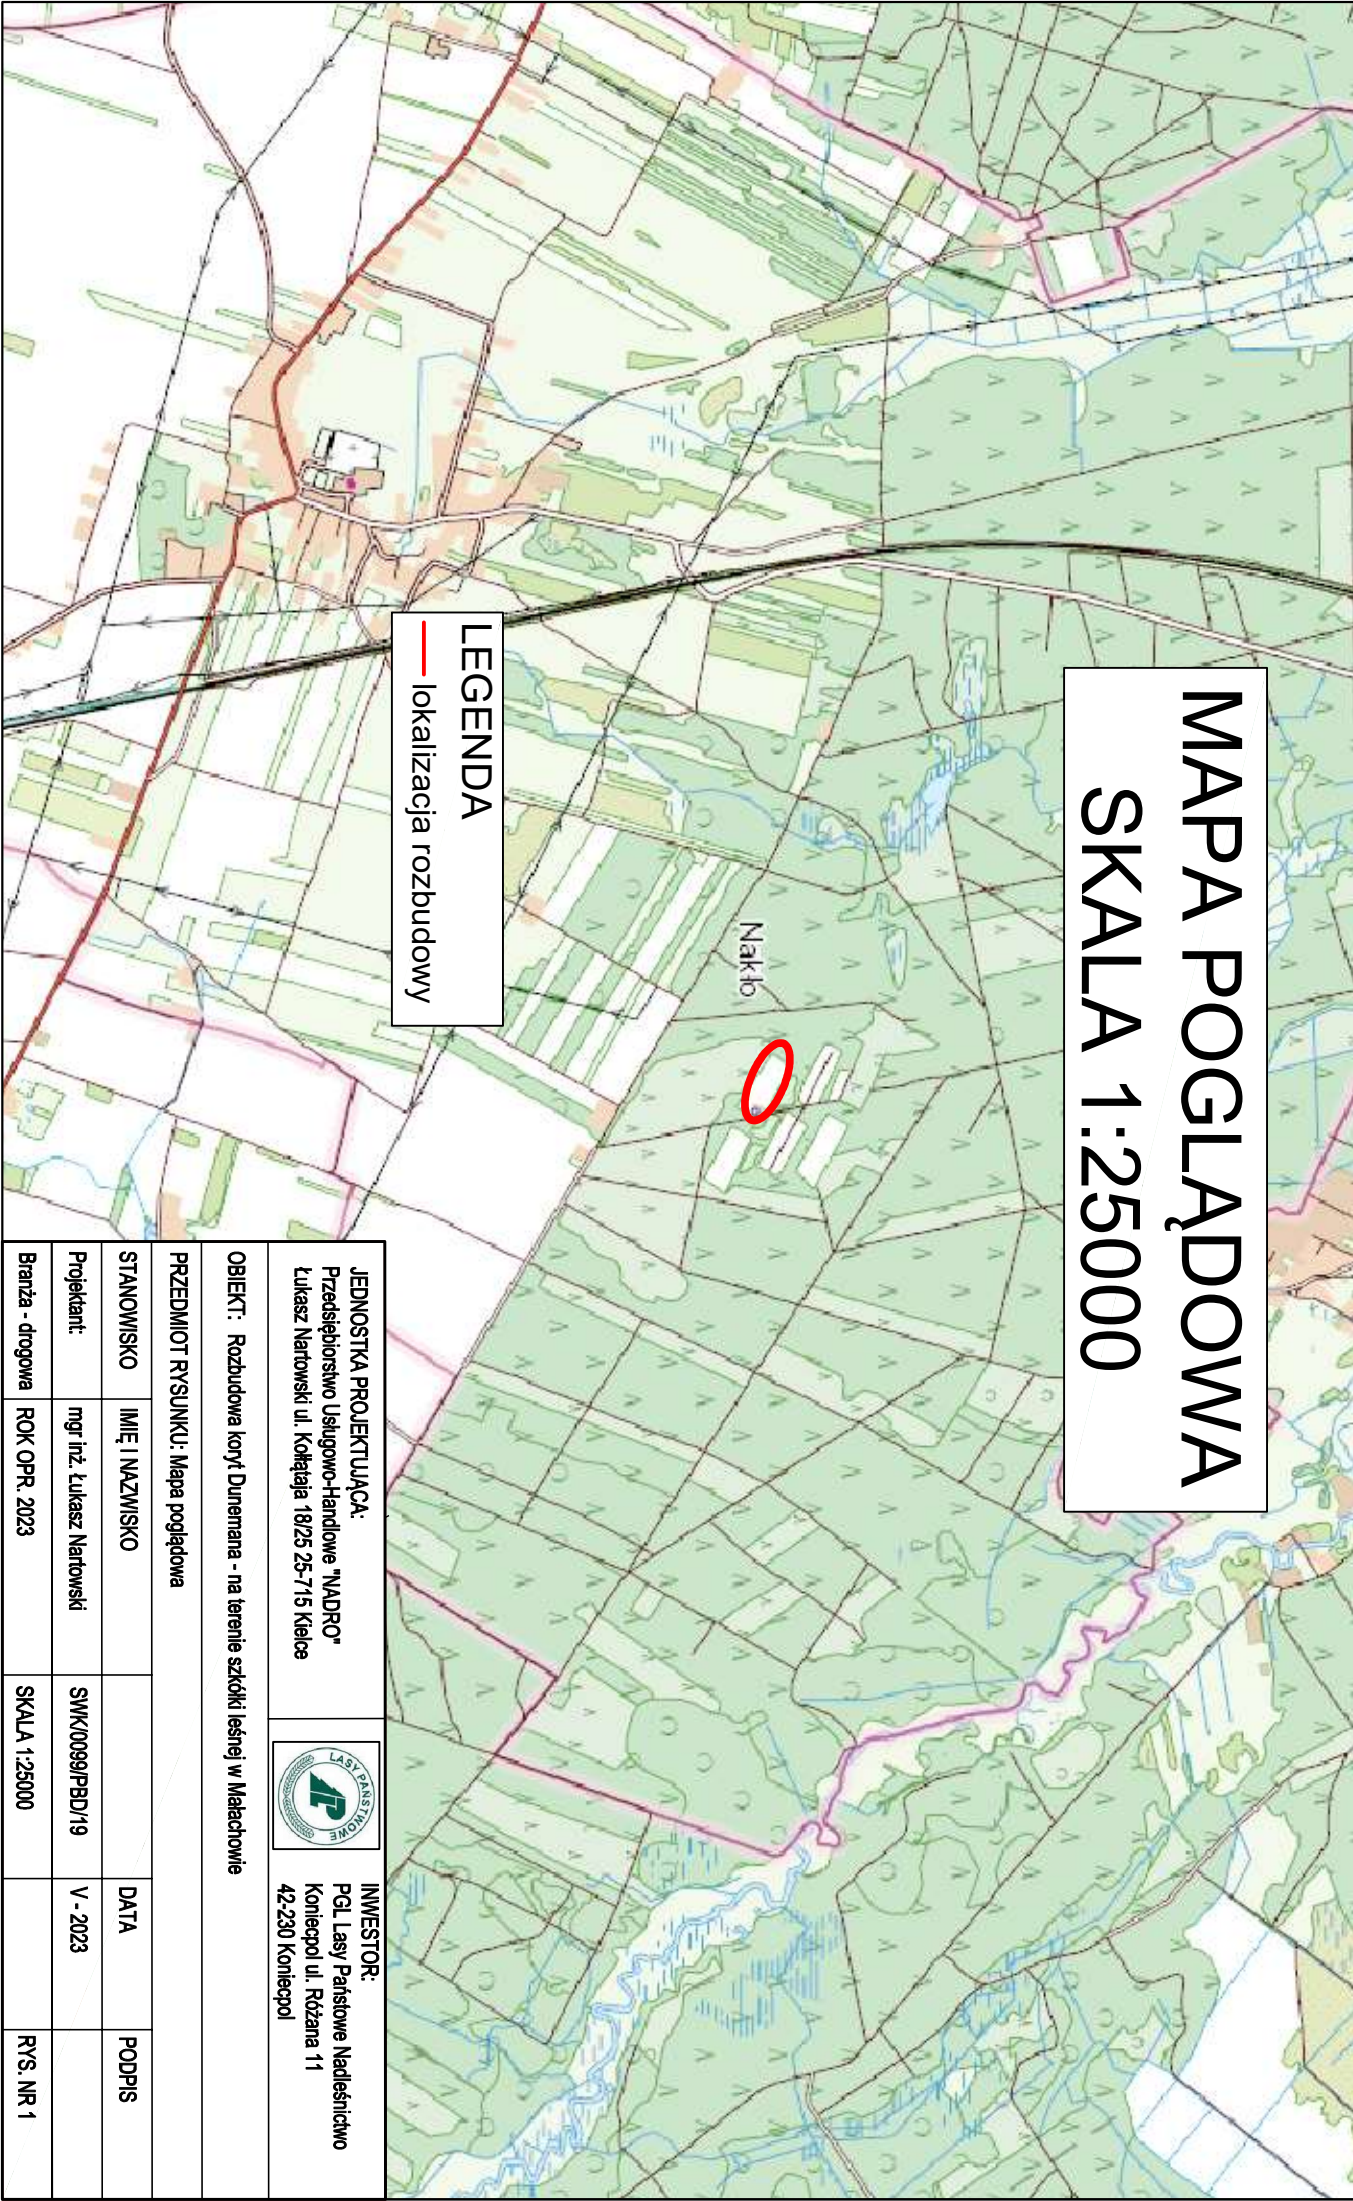

JEDNOSTKA PROJEKTUJĄCA: Przedsiębiorstwo Usługowo-Handlowe "NADRO" Łukasz Natkowski ul. Kołłątaja 18/25 25-715 Kielce					INWESTOR: PGL Lasy Państwowe Nadleśnictwo Konięcpol ul. Różana 11 42-230 Konięcpol	
OBJEKT : Rozbudowa koryt Durnemana - na terenie szkółki leśnej w Małachowie						
PRZEDMIOT RYSUNKU: Mapa poglądowa						
STANOWISKO	IMIĘ I NAZWISKO			DATA	PODPIS	
Projektant:	mgr inż. Łukasz Natkowski		SWK/0099/PBD/19	V - 2023		
Branża - drogowa	ROK OPR. 2023		SKALA 1:25000		RYS. NR 1	