


REZ A-A, existujúci stav a búracie práce

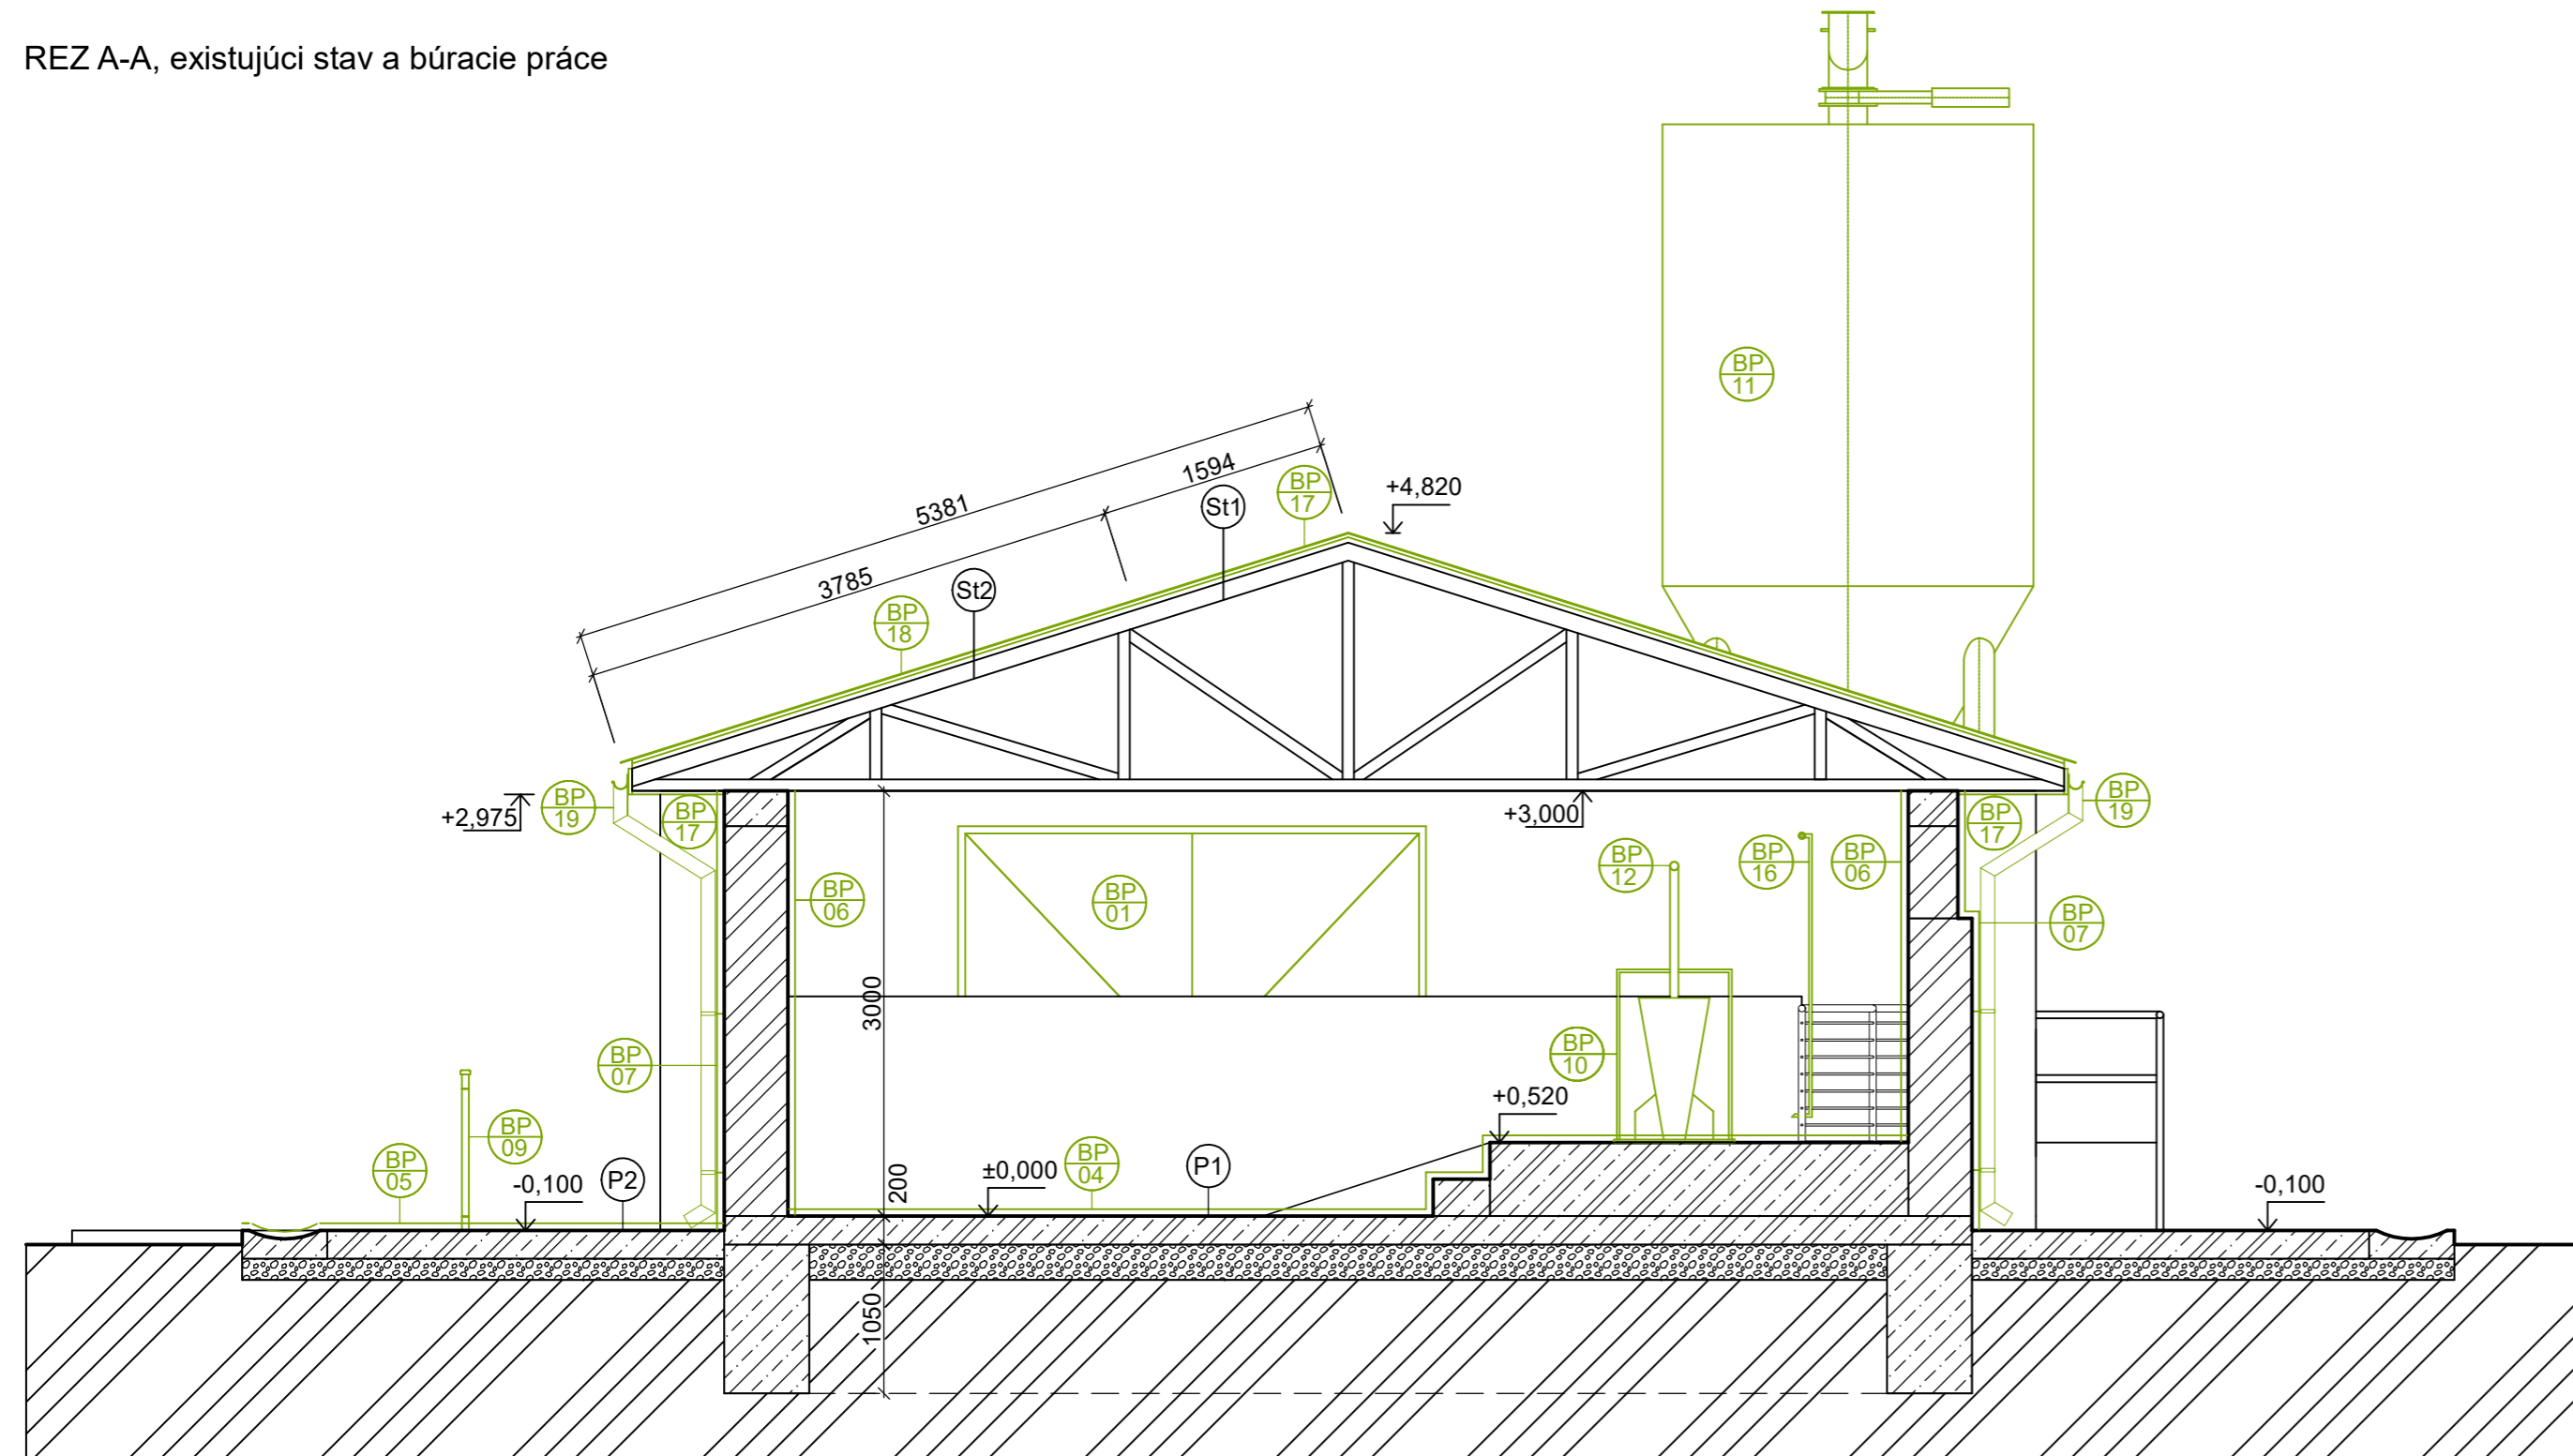

Skladby strechy

St1	-Krytina z trapézového plechu T35	hr. 0,5 mm
	-Drevené latovanie 50/40	hr. 40 mm
	-Drevený väzník 120/50	hr. 150 mm
St2	-Krytina z bitum. vlnitého panelu	hr. 5 mm
	-Drevené latovanie 50/40	hr. 40 mm
	-Drevený väzník 120/50	hr. 150 mm

Skladby podláh

P1	-Základová doska	hr.150 mm
	-Zhutnený štrkový násyp fr. 16-32	hr. 200 mm
	-Rastlý terén	
P2	-Základová doska	hr.150 mm
	-Zhutnený štrkový násyp fr. 16-32	hr. 200 mm
	-Rastlý terén	

LEGENDA BÚRACÍCH PRÁČ

- BP 01 DEMONTÁŽ KOVOVEJ BRÁNY 3,3x2,7 m
- BP 04 VYČISTENIE PODLAHY -INTERIER VYSOKTLAKOVÝM VODNÝM LÚCOM
- BP 05 VYČISTENIE PODLAHY -EXTERIÉR VYSOKTLAKOVÝM VODNÝM LÚCOM
- BP 06 OBITIE DEGRADOVANEJ OMIETKY - INTERIÉR, cca 20% PLOCHY
- BP 07 OBITIE DEGRADOVANEJ OMIETKY - EXTERIÉR, cca 80% PLOCHY
- BP 09 DEMONTÁŽ KOVOVÉHO ZÁBRADLIA, ZVISLÁ VÁPĽŇ
- BP 10 DEMONTÁŽ KŔMIDIEL- 6 ks VRÁTANE VYSEKANIA Z BET. PODLAHY
- BP 11 DEMONTÁŽ SILA - VERTIKÁLNEHO
- BP 12 DEMONTÁŽ ROZVODOV AUT. KŔMNEJ LINKY
- BP 16 DEMONTÁŽ KOLÍKOVÝCH NAPÁJAČIEK - 10 KS VRÁTANE ROZVODOV VODY, KOVOVÉ POTRUBIE 1/2, cca 85 bm
- BP 17 DEMONTÁŽ KRYTINY Z TRAPÉZOVÉ PLECHU - POZINK T35
- BP 18 DEMONTÁŽ KRYTINY Z BITUMÉNOVÉHO VLNITÉHO PANELU 1000x2000 mm
- BP 19 DEMONTÁŽ DAŽĎOVÝCH ŽLABOV A ZVODOV -POZINK



UPOZORNENIE :
 - PROJEKT PRE STAVEBNÉ POVOLENIE NIE JE URČENÝ NA REALIZÁCIU STAVBY
 - PROJEKTANT NENESIE ŽADNÚ ZODPOVEDNOSŤ ZA ZMENY USKUTOČNENÉ BEZ JEHO PÍSMENÉHO SÚHLASU!
 - ZHOTOVITEL JE POVINNÝ O ZISTENÝCH CHYBÁCH V DOKUMENTÁCII NEODKLADNE INFORMOVAŤ PROJEKTANTA
 - PROJEKTOVÁ DOKUMENTÁCIA JE SÚČASŤOU ARCHITEKTONICKÉHO DIEĽA A PODLIEHA AUTORSKÉMU ZÁKONU 185/2015 Z.z.
 - PROJEKT JE DUŠEVNÝM MAJETKOM AUTORA, POUŽÍVAŤ, ROZMNOŽOVAŤ, PUBLIKOVAŤ MOŽNO LEN SO SÚHLASOM AUTORA



±0,000 = Úroveň hornej hrany podlahy prízemia

obsah výkresu	REZ A-A, existujúci stav a búracie práce	mierka 1:50
názov stavby	REKONŠTRUKCIA OBJEKTU PRE VÝKRM OŠÍPANÝCH	
miesto stavby	k. ú. PEDER, parc. č. 225/6	
stavebný celok/časť/	stavebná časť	Číslo výkresu
investor:	POLNOHOSPODÁRSKE DRUŽSTVO PEDER PEDER 120, 044 05 PEDER	A-03
autor projektu	Ing. Róbert Spišák	Číslo sady
zodpovedný projektant	Ing. Mária Simon	
vypracoval	Ing. Róbert Spišák	
druh projektu	PROJEKT NA STAVEBNÉ KONANIE	
	format	3*A4
	dátum	Marzec 2023