


REZ B-B, navrhovaný stav

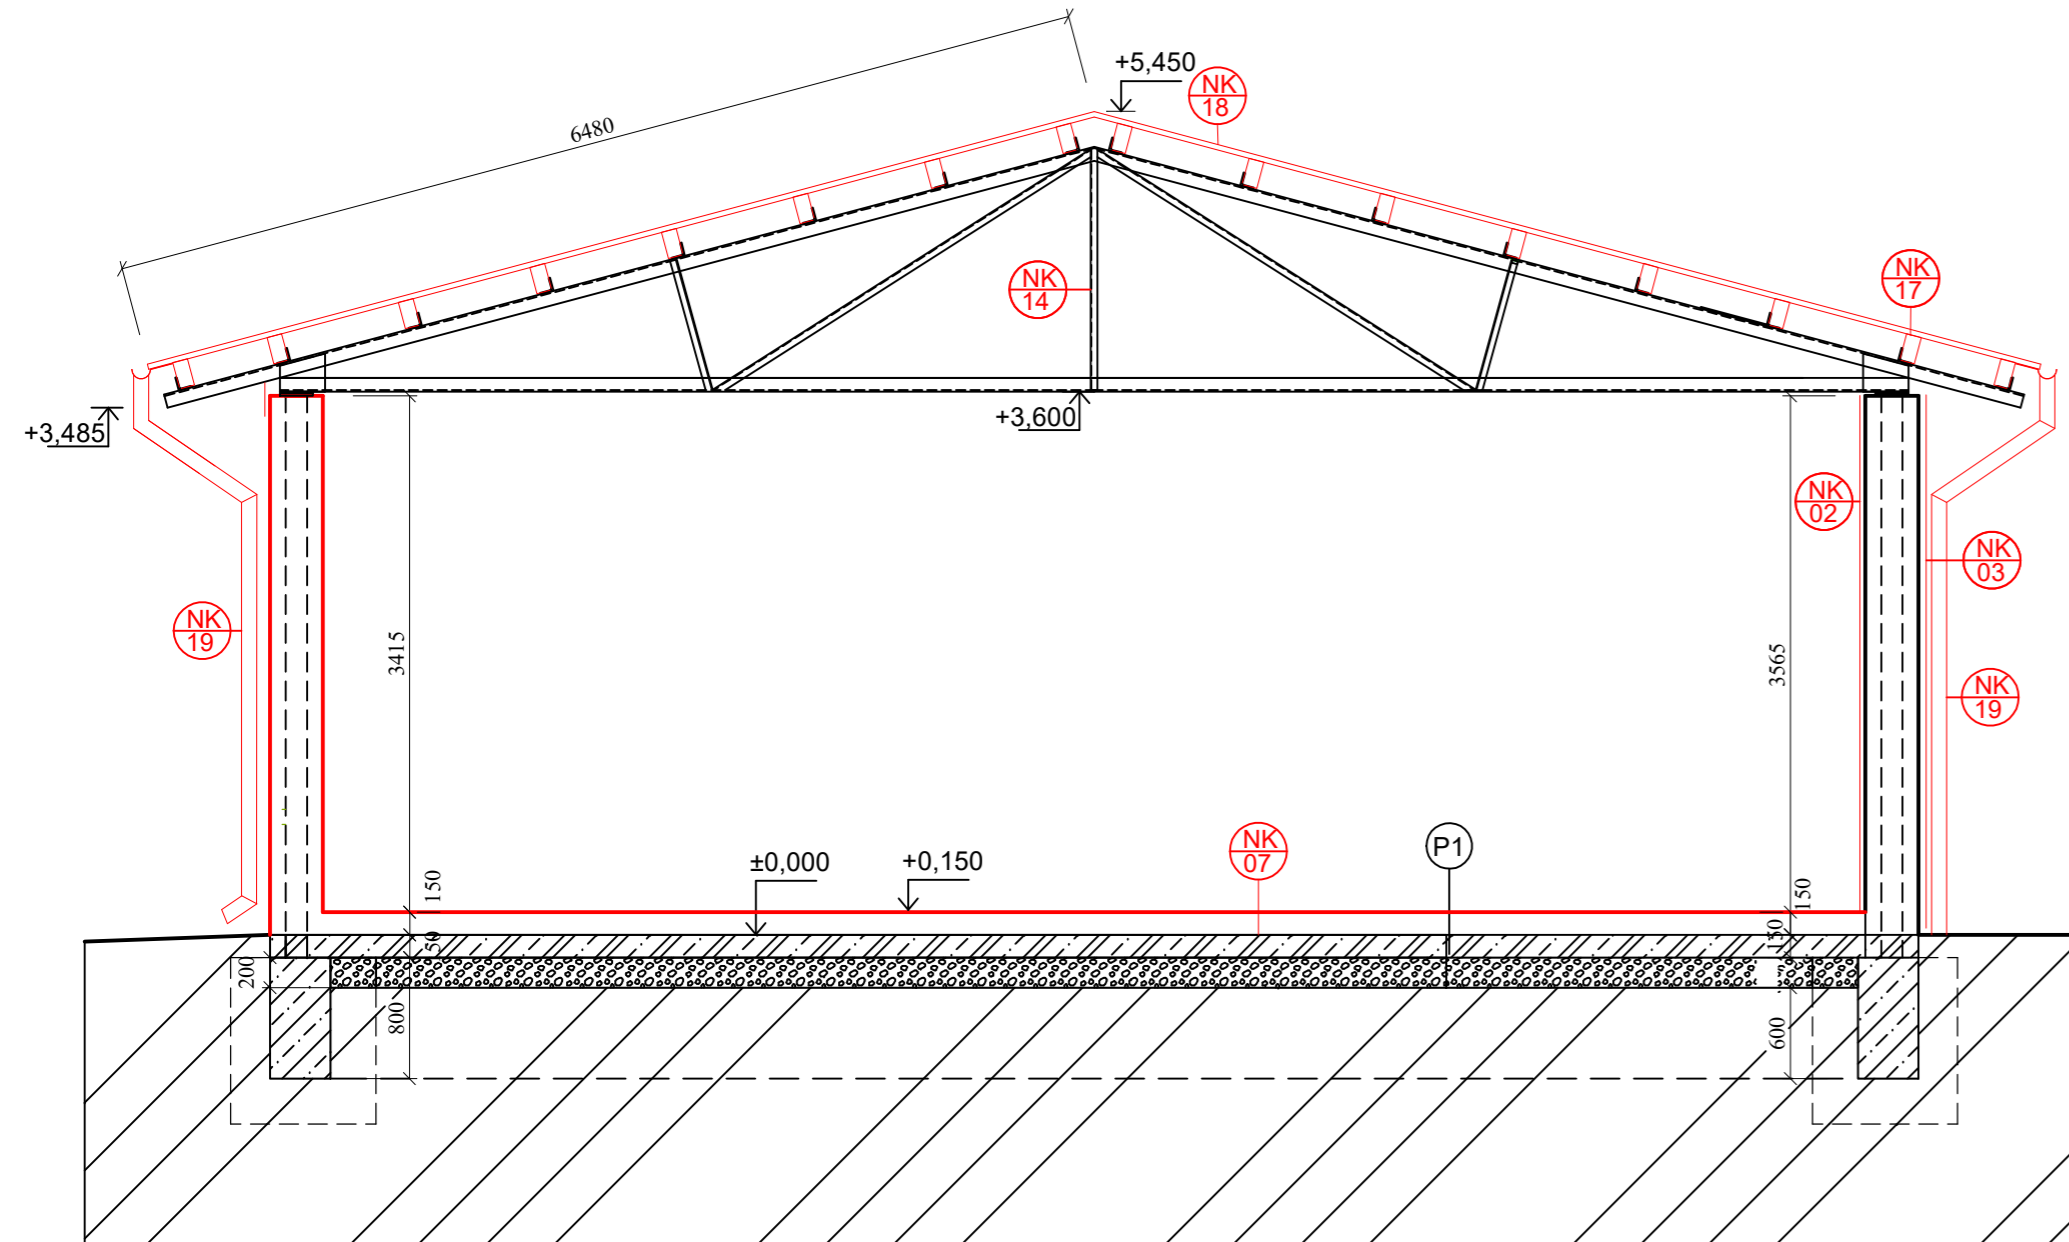

LEGENDA NOVÝCH KONŠTRUKCIÍ

- NK 02** PENETRÁCIA INTERIÉROVÝCH STIEN VRÁTANE HRUBEJ VC OMIETKY 40% - ZATRETA ZA VĽHKA, MALBA BIELOU FARBOU
- NK 03** PENETRÁCIA EXTERIÉROVÝCH STIEN VRÁTANE HRUBEJ VC OMIETKY 40% - ZATRETA ZA VĽHKA, MALBA FASADNOU FARBOU
- NK 07** NOVÁ BETÓNOVÁ PODLAHA hr. 150 mm, ARMATÚRA KARI 6/6/150/150, HYDROIZOLÁCIA 2X ASFALTOVÁ LEPENKA V60 S35
- NK 14** NÁTER KOVOVÝCH VÁZNIKOV, NÁTER 2v1 PRE KOVY
- NK 17** NOVÉ DREVENÉ TRÁMY 100/180 mm
- NK 18** NOVÁ KRYTINA Z TRAPÉZOVÉHO PLECH T35 ALUZINK
- NK 19** NOVÉ DAŽDOVÉ ŽĽABY A ZVODY

LEGENDA MATERIÁLOV

- STAVEBNÉ KONŠTRUKCIE ZO ŽELEZOBETÓNU,
- STAVEBNÉ KONŠTRUKCIE Z PROSTÉHO BETÓNU
- OBVODOVÉ MURIVO ZO ŠKVAROBETÓNOVÝCH TVÁRNIC, HRÚBKA MURIVA VRÁTANE VÁPENNOCEMENTOVEJ MALTY = 350 mm
- VNÚTORNÉ NOSNÉ MURIVO ZO ŠKVAROBETÓNOVÝCH TVÁRNIC, HRÚBKA MURIVA VRÁTANE VÁPENNOCEMENTOVEJ OMIETKY= 350 mm
- ZHUTNENÝ ŠTRKOVÝ NÁSYP fr. 16-32 mm
- RASTLÝ TERÉN
- PÓROBETÓNOVÉ MURIVO PORFIX P2-400 hr. 300 mm NA TENKOVRSŤVÉ LEPIACU MALTU, OMIETNUTÉ VÁPENNOCEMENTOVOU OMIETKOU



- UPOZORNENIE :
- PROJEKT PRE STAVEBNÉ POVOLENIE NIE JE URČENÝ NA REALIZÁCIU STAVBY
 - PROJEKTANT NENESIE ŽADNU ZODPOVEDNOSŤ ZA ZMENY USKUTOČNENÉ BEZ JEHO PÍSOMNÉHO SÚHLASU!
 - ZHOTOVITEL JE POVINNÝ O ZISTENÝCH CHYBÁCH V DOKUMENTÁCII NEODKLADNE INFORMOVAŤ PROJEKTANTA
 - PROJEKTOVÁ DOKUMENTÁCIA JE SÚČASŤOU ARCHITEKTONICKÉHO DIEĽA A PODLIEHA AUTORSKÉMU ZÁKONU 185/2015 Z.z.
 - PROJEKT JE DUŠEVNÝM MAJETKOM AUTORA, POUŽÍVAŤ, ROZMNOŽOVAŤ, PUBLIKOVAŤ MOŽNO LEN SO SÚHLASOM AUTORA



±0,000 = Úroveň hornej hrany podlahy prízemia

Skladby strechy

- St1**
- Krytina z trapézového plechu -Aluzinok T35 hr. 0.7 mm
 - Drevené hranoly 100/180 hr. 180 mm
 - Oceľový väzník z L profilov L90

Skladby podláh

- P1**
- Betónová podlaha hr.150 mm
 - kari 6/6/150/150 hr.6 mm
 - Asf. lepenka V60 S35 - 2 x natavená
 - Asfaltový penetrák
 - Základová doska hr.150 mm
 - Zhutnený štrkový násyp fr. 16-32 hr. 200 mm
 - Rastlý terén

obsah výkresu		REZ B-B, navrhovaný stav	mierka 1:50
názov stavby	REKONŠTRUKCIA SKLADU KOMPONENTOV PRE ŽIVOČIŠNU VÝROBU		
miesto stavby	k. ú. PEDER, parc. č. 413/8		
stavebný celok/časť/	stavebná časť		Číslo výkresu
investor:	POLNOHOSPODÁRSKE DRUŽSTVO PEDER PEDER 120, 044 05 PEDER		A-10
autor projektu	Ing. Róbert Spišák		Číslo sady
zodpovedný projektant	Ing. Máté Simon		
vypracoval	Ing. Róbert Spišák		
druh projektu	PROJEKT NA STAVEBNÉ KONANIE		
	format	3*A4	
	dátum	Marce 2023	