


stavba:
**REKONŠTRUKCIA
OBJEKTU NA ODCHOV
BROJLEROVÝCH KURČIAT**

investor:
AGRO - PERFECT, s.r.o.
Hlavný 177, 045 01 Debrad
IČO: 47 833 521

lokalita:
Obec Žarnov
k.ú.: Žarnov, p.č.: 626/6

autor:
Ing. arch. Lukáš Vasil
PERDO s.r.o.
Kalmínska 42, 045 01 Moldava nad Bodvou
lukasvasil@gmail.com, 00421 903 518 027

Táto projektová dokumentácia je duševným
majetkom spoločnosti PERDO s.r.o. Akékoľvek
rozšírovanie jej časti, celku alebo
riešenia tretími osobami je povolené len s
písomným súhlasom manažmentu spoločnosti.

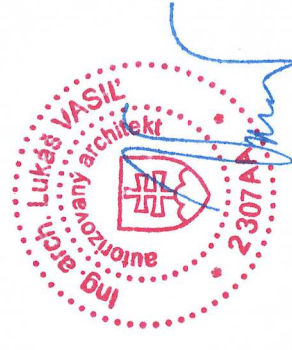


vypracoval:
Ing. arch. Lukáš Vasil
zodpovedný projektant:
Ing. arch. Lukáš Vasil

PERDO s.r.o.
Kalmínska 42, 045 01 Moldava nad Bodvou
lukasvasil@gmail.com, 00421 903 518 027

stupeň:
PROJEKT PRE STAVEBNÉ POVOLENIE
obsah:

SITUÁCIA

formát:	2 x A4
mierka:	1 : 1000
datum:	30.03.2023
archívne č.:	c.vykr.:rev.:
	02. / 0.

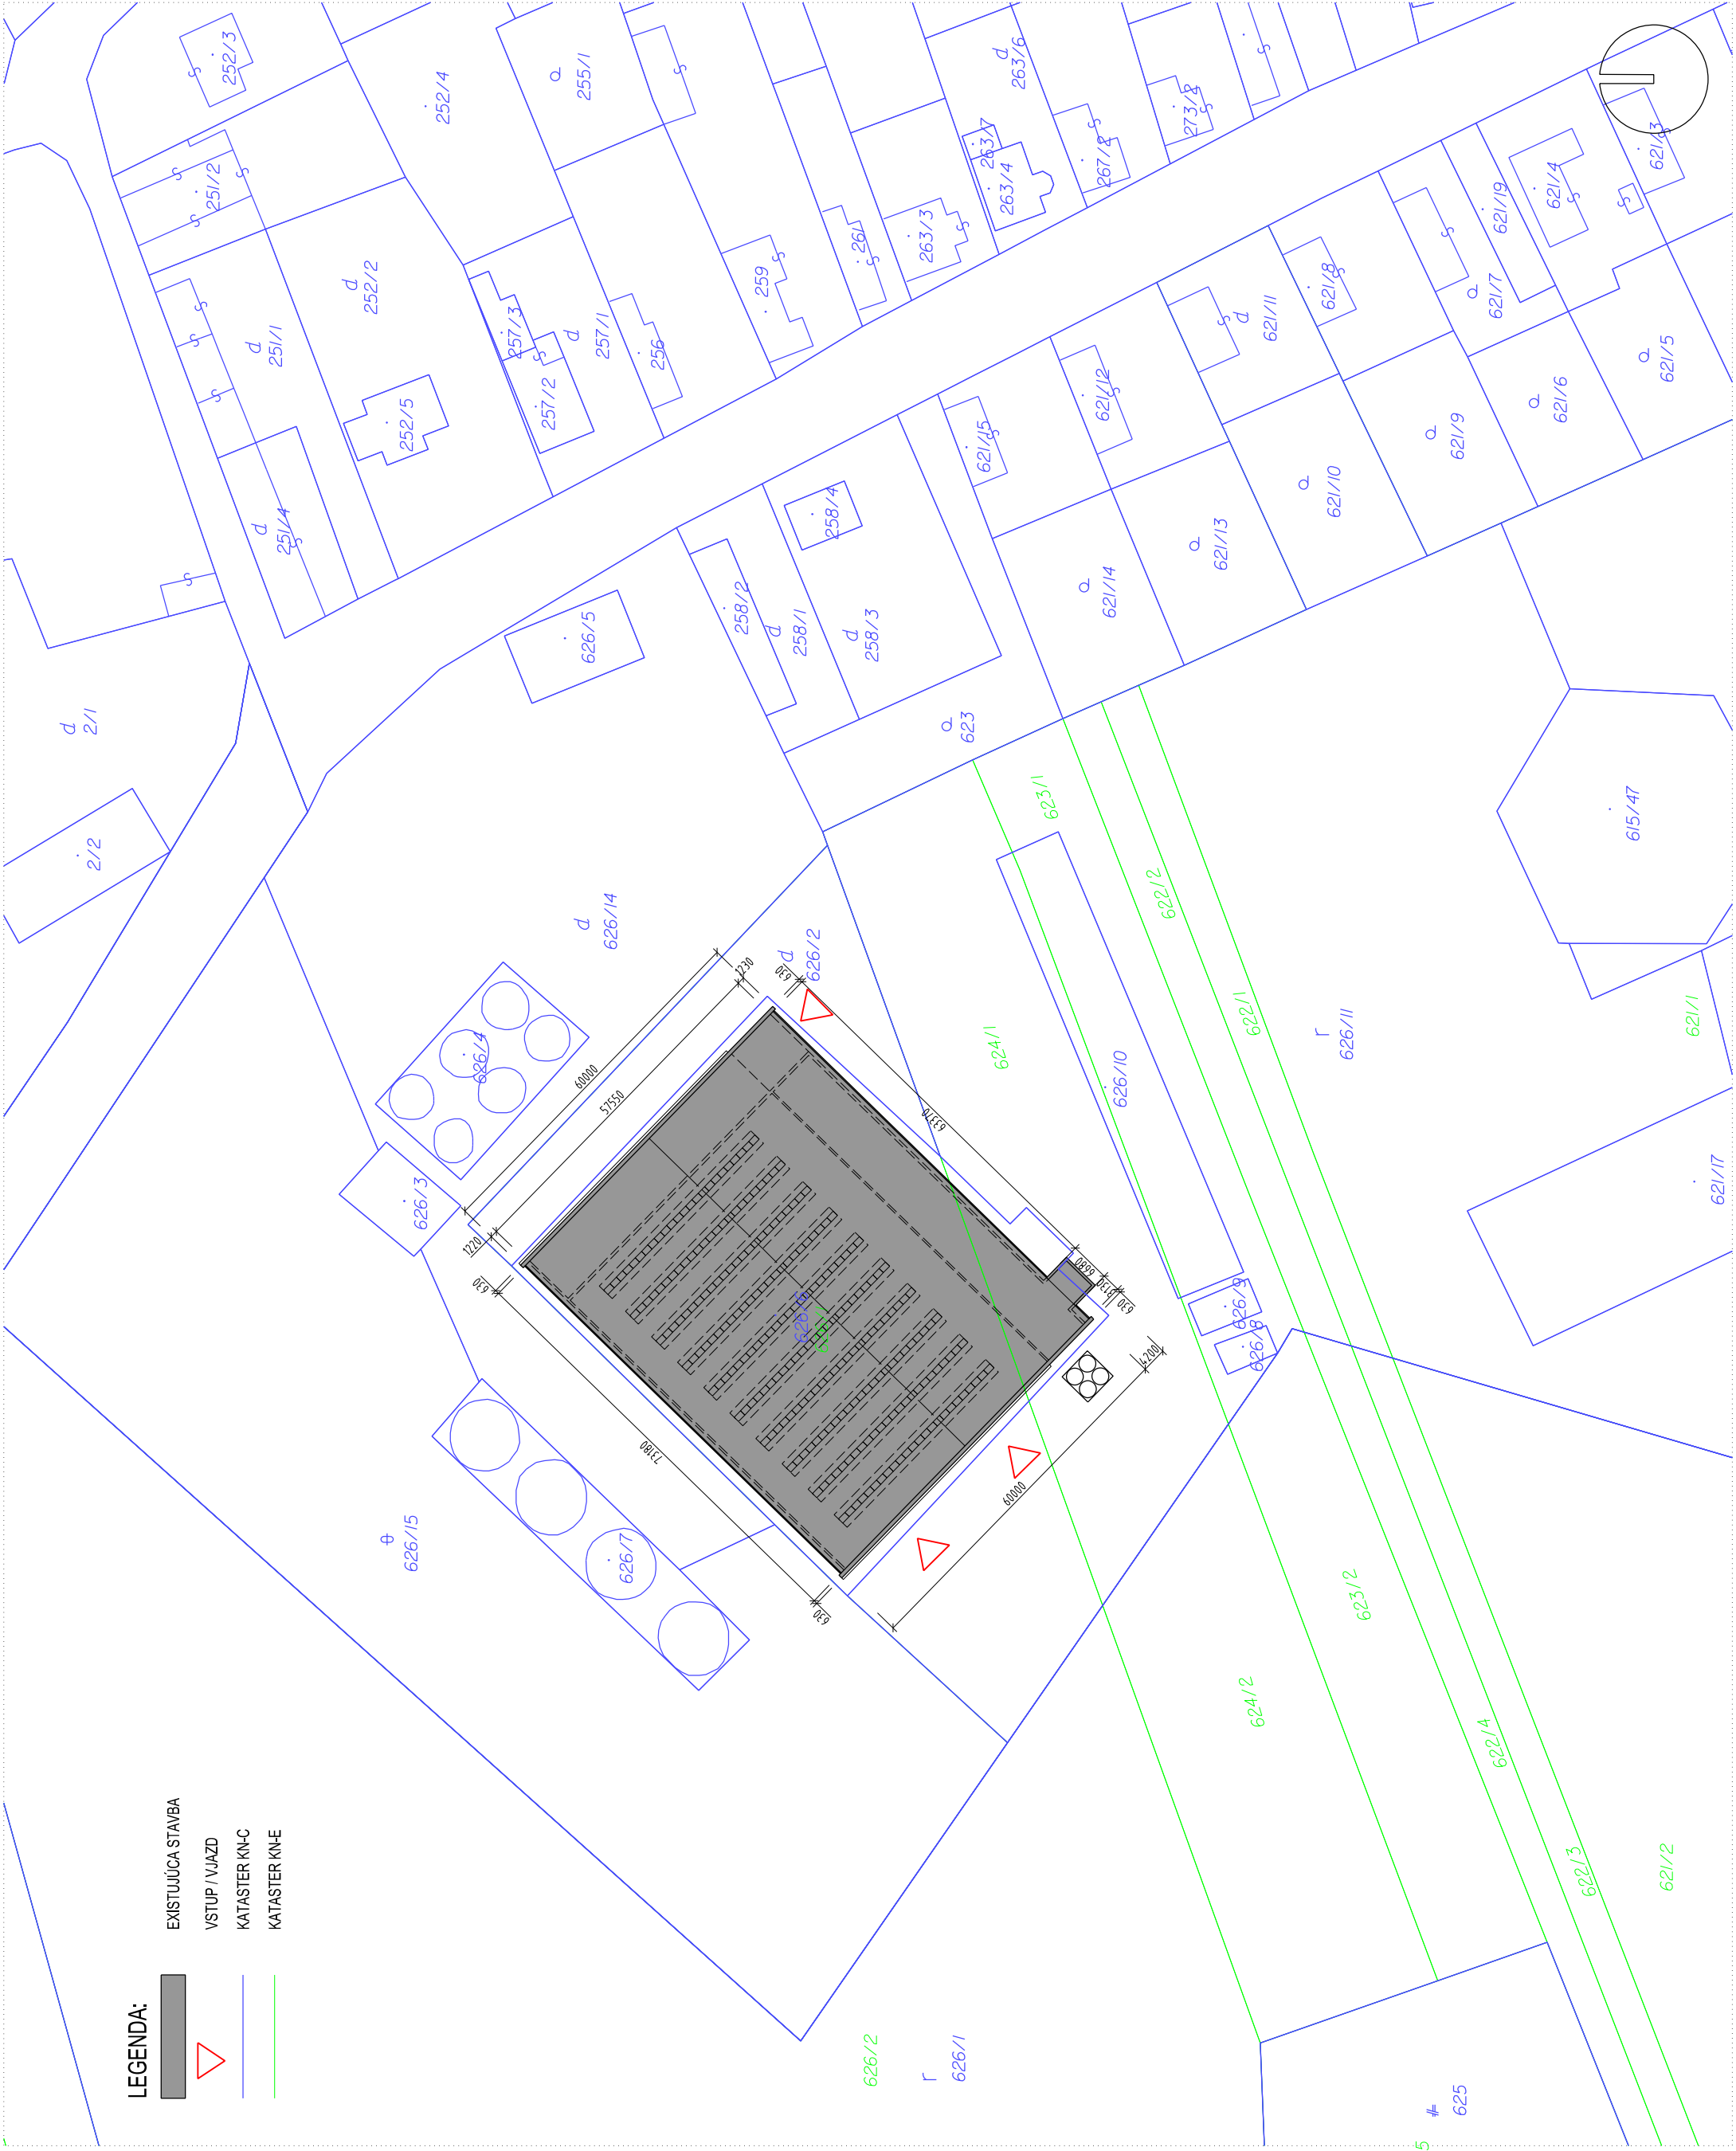

- LEGENDA:**
- EXISTUJÚCA STAVBA
 - VSTUP / VJAZD
 - KATASTER KN-C
 - KATASTER KNE