




formát:	4 x A4
merítka:	1 : 100
datum:	30.03.2023
archívne č.:	č.vykř.FEV. / 05. / 0.

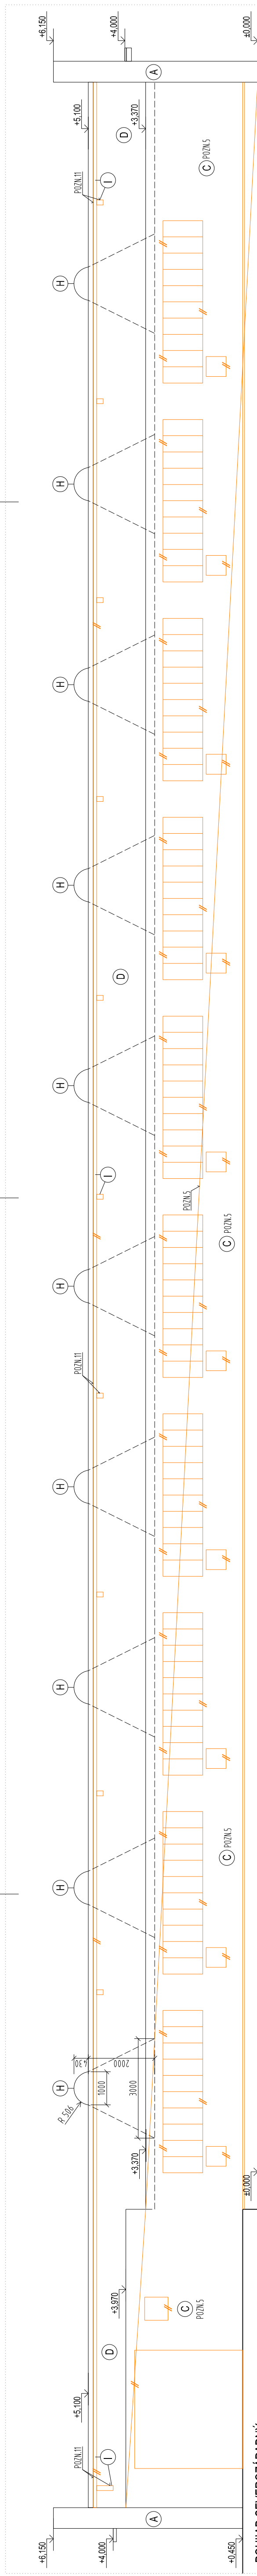

POHLAD SEVEROZÁPADNÝ

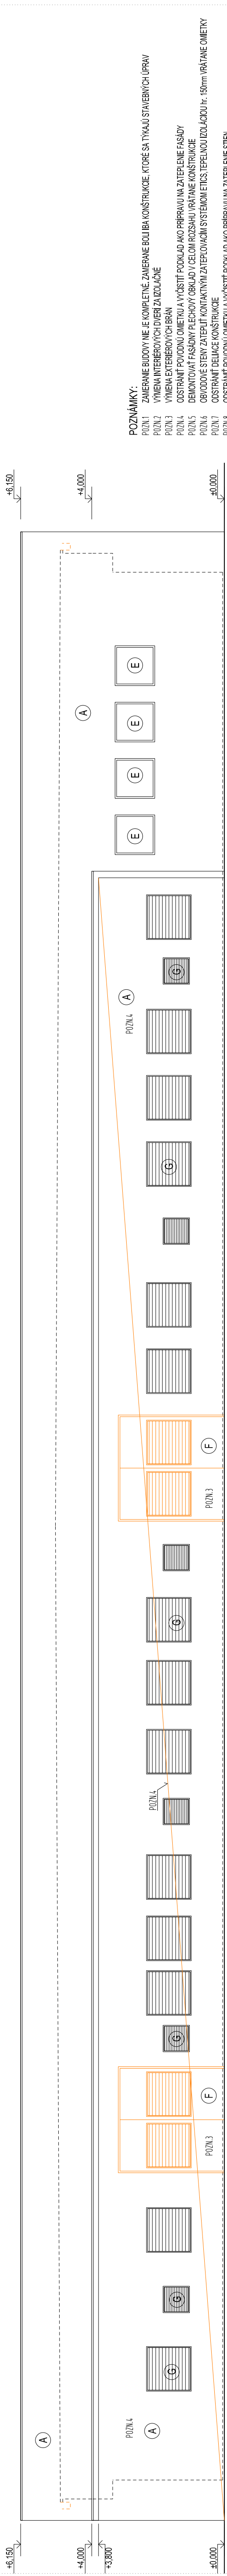

POHLAD JUHOZÁPADNÝ

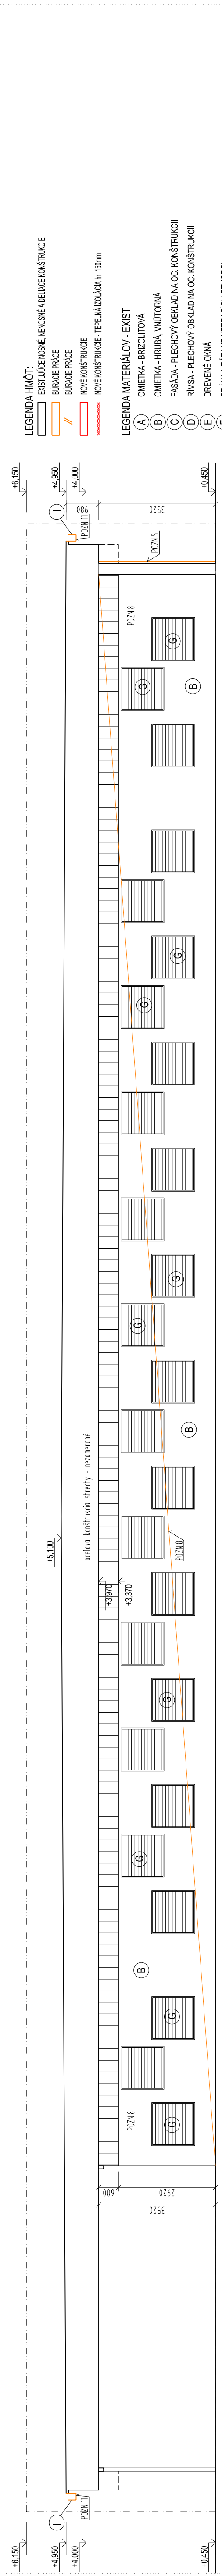

REZ A-A (pohľad na vnútornú stenu)

- POZNÁMKY:**
- POZN.1 ZMERNANIE BUDOVY NE JE KOMPLETNÉ. ZAMERANIE BOLI BA KONŠTRUKCIE, KTORÉ SA TYKAJU STAVEBNÝCH ÚPRAV
 - POZN.2 VYMENA INTEREROVÝCH DVERÍ ZA IZOLAČNÉ
 - POZN.3 VYMENA EXTEREROVÝCH BRAN
 - POZN.4 VYMENA PODOVNÚ OMIETKU A VYČISTIŤ PODKLAD AKO PRÍPRAVU NA ZATEPLENIE FASÁDY
 - POZN.5 OSTRANIŤ FASÁDNY PLECHOVÝ OBLAD V CELOM ROZSAHU VRÁTANE KONŠTRUKCIE
 - POZN.6 DEMONTOVAŤ STĚNY ZATEPLIT KONTAKTNÝM ZATEPLOVACÍM SYSTÉMOM ETICS, TEPLOU IZOLÁCIU hr. 180mm VRÁTANE OMIETKY
 - POZN.7 OSTRANIŤ DELACE KONŠTRUKCIE
 - POZN.8 OSTRANIŤ PODOVNÚ OMIETKU A VYČISTIŤ PODKLAD AKO PRÍPRAVU NA ZATEPLENIE STĚN
 - POZN.9 VNÚTORNÉ STĚNY ZATEPLIT KONTAKTNÝM ZATEPLOVACÍM SYSTÉMOM ETICS, TEPLOU IZOLÁCIU hr. 150mm VRÁTANE OMIETKY
 - POZN.10 ZATEPLENIE STREŠNÝCH SVETLIKOV V SPODNEJ ČASTI A ÚPRAVA, VYMENA POŠKODENÝCH SVETLIKOV NAD STRECHOU
 - POZN.11 VYMENA A ÚPRAV KLAMPÁRSKÝCH PRÍKOV A DAŽDOVÝCH ŽLABOV A ZVODOV
 - POZN.12 SOUL ZATEPLIT KONTAKTNÝM ZATEPLOVACÍM SYSTÉMOM ETICS, TEPLOU IZOLÁCIU Z EXTRUDOVANÉHO POLYSTYRENU hr. 120mm VRÁTANE SOKLovej OMIETKY

- LEGENDA HMŔOT:**
- EXISTUJÚCE NOSNÉ, MENŠIE A DELACE KONŠTRUKCIE
 - BURACIE PRÁCE
 - NOVÉ KONŠTRUKCIE
 - NOVÉ KONŠTRUKCIE - TEPLOI ZOLÁČIK hr. 150mm

- LEGENDA MATERIÁLOV - EXIST:**
- A OMIETKA - BRIZOLITOVÁ
 - B OMIETKA - HRUBÁ VNÚTORNÁ
 - C FASÁDA - PLECHOVÝ OBLAD NA OC. KONŠTRUKCII
 - D RÍMSA - PLECHOVÝ OBLAD NA OC. KONŠTRUKCII
 - E DREVENE OKNÁ
 - F BRÁNA VRÁTANE VETRAČIACICH OTVOROV
 - G VETRAČIACE MREŽKY
 - H SVETLIKY
 - I DAŽDOVÉ ŽLABY A ZVODY, POZINKOVANÝ PLECH