


PRZEKRÓJ A-A

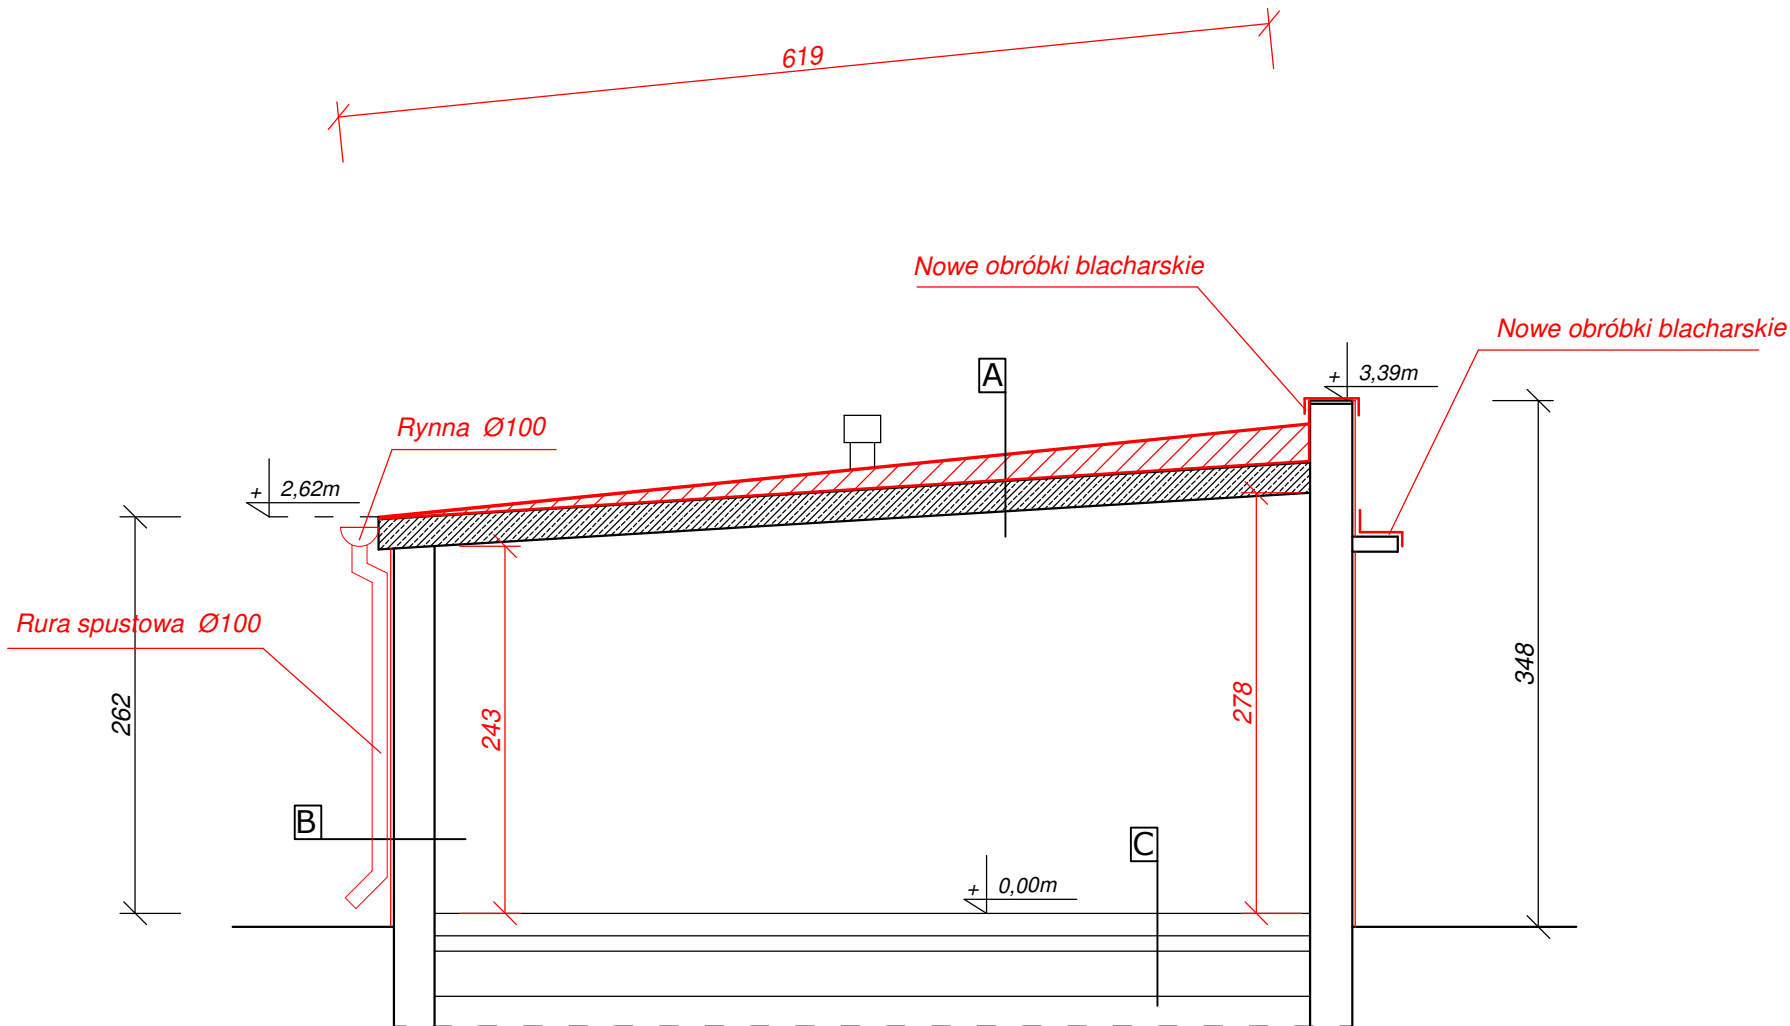

A - Dach
Papa termozgrzewalna
Szlichta betonowa
Istniejący strop

B - Ściana zewnętrzna
Tynk cem-wap gr. 2mm
Istniejąca ściana
Tynk cem-wap gr. 2mm

C - Posadzka na gruncie
Posadzka betonowa
Chudy beton
Zagęszczony grunt

PROJEKTOWANIE I NADZORY BUDOWLANE
KAMIL MACIEJEWSKI
UL. KSIĘŻYCOWA 4
87-400 GOLUB - DOBRZYŃ
Tel. 790 420 519 e-mail : kamil.maciejewski@vp.pl



Nazwa inwestycji: Remont budynku garażowego o nr inw. 108/630

Adres inwestycji: Konstancjewo. gm. Golub - Dobrzyń

Inwestor: Nadleśnictwo Golub - Dobrzyń, Konstancjewo 3A, 87-400 Golub - Dobrzyń

PRZEKRÓJ POPRZECZNY A-A - STAN PO ZMIANIE	Branża : Konstrukcja		Nr rysunku 7
	DATA: lipiec 2023	SKALA: 1:50	
Imię i nazwisko projektanta:	Nr uprawnień	Podpis	
mgr inż. Kamil Maciejewski	KUP/0005/PBK/16 do proj. konstrukcyjno - budowlane bez ograniczeń		