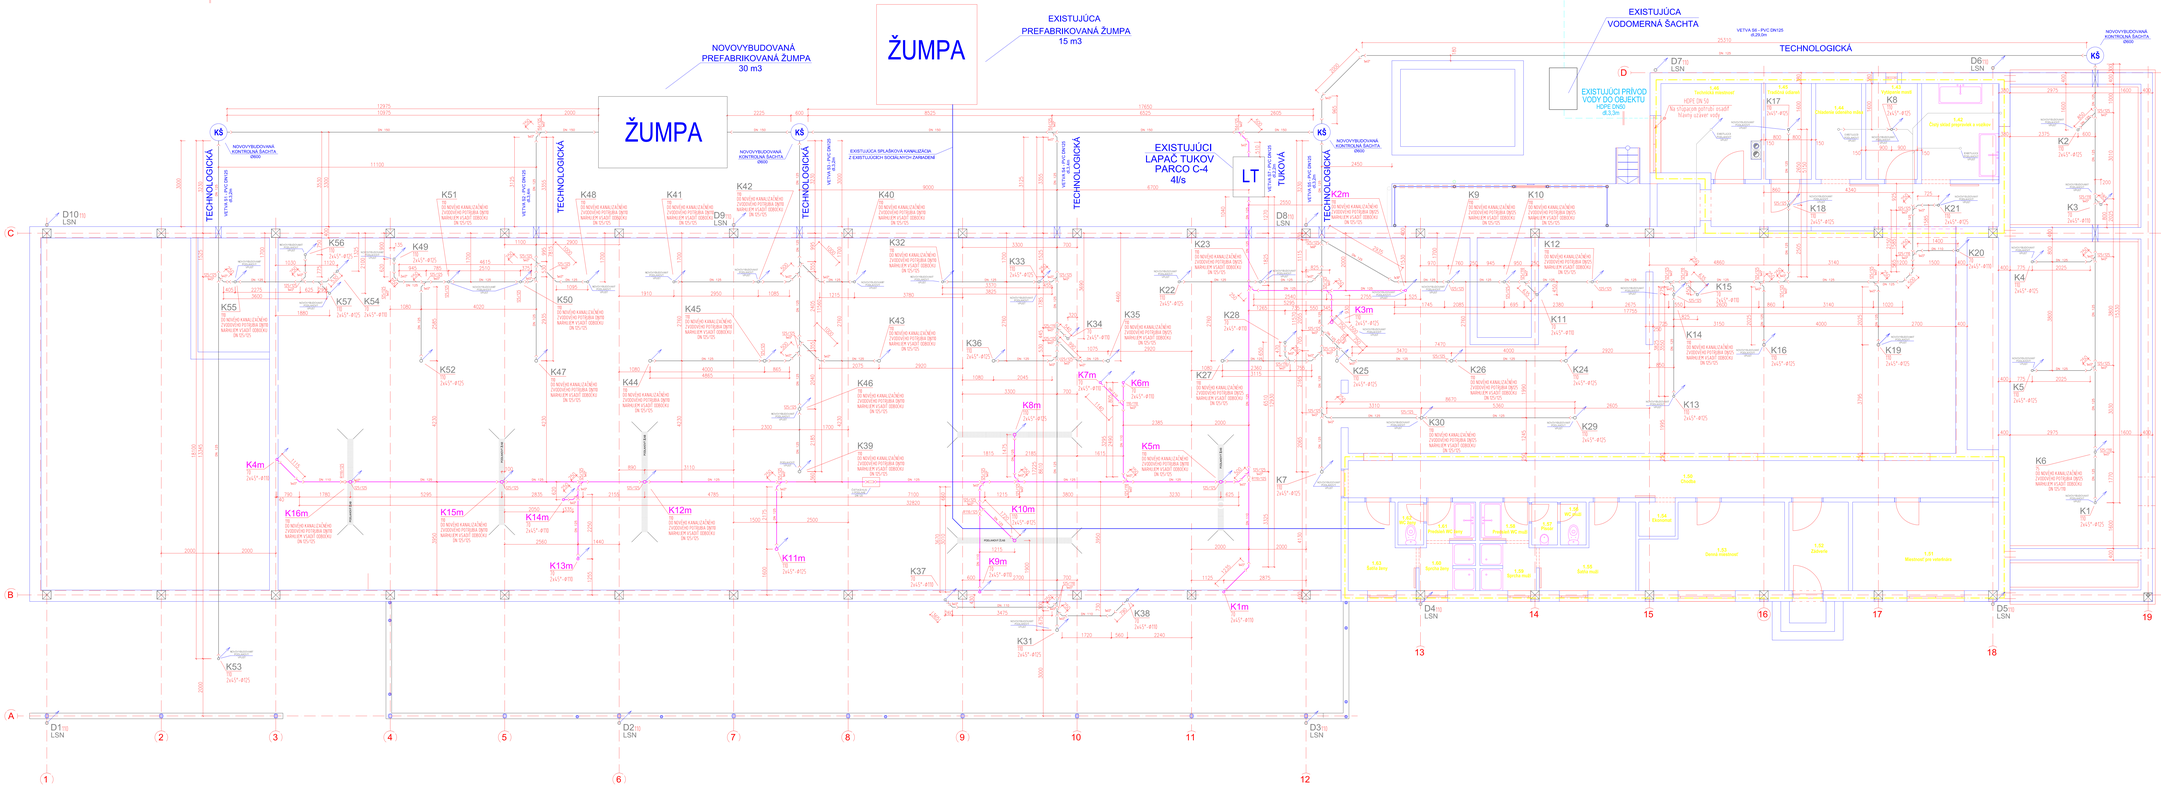

LEGENDA:

- KANALIZÁCIA TUKOVÁ
- KANALIZÁCIA TECHNOLOGICKÁ
- K — OZNAČENIE SPLAŠKOVÉHO KANALIZAČNÉHO ODPADU

VYDANIE
TENTO VÝKRES JE ZMENOU A DOPLNKOM PÔVODNÉHO PROJEKTU, ako sú v ZMENE Č. 2015/07 S.O.: 2015/07 S.O. - 2015/07 SÚLAD S VYHLÁŠKOU VYDANÉHO PROJEKTU, ZMENY SÚ VYZNAČENÉ V GRAFICKEJ ČASTI PROJEKTU, V TEXTOVEJ ČASTI PROJEKTU SÚ ZMENY VYZNAČENÉ ČERVENOU FARBOU. TÝMTO VÝKRESOM SA RUŠÍ VÝKRES: 2015/07 S.O. - ČISTÝ ZMENY VÝKRESOVÁ DOKUMENTÁCIA, V ZMENE KANALIZÁCIA

HLAVNÝ PROJEKTANT:	ZODP. PROJEKTANT:	KRESLIL:	
Ing. Milan Mikulič	Ing. Milan Mikulič	Ing. Milan Mikulič	
AUTOR:	ARCHÍV:		
STAVEBNÍK:	AGRO - HNEZDNE, n.o., 080 01 Hrabovka č. 160		
STAVBA:	EFEKTÍVNE SPRACOVANIE MÄSA A MÄSOVÝCH PRODUKTOV	STUPEŇ:	PLNÉ
		DÁTUM:	Marec 2022
		FORMÁT:	A3x4
OBSAH VÝKRESU:	Pôdorys základov	MIERKA:	1:100
		Č.VÝKRESU:	ZTI-02

DKA atelier