


Č. OBVODU :	XC1	XC2	XC3	XC4	XC5	XC6	XC7	XC8	XC9
Pi [kW] :									

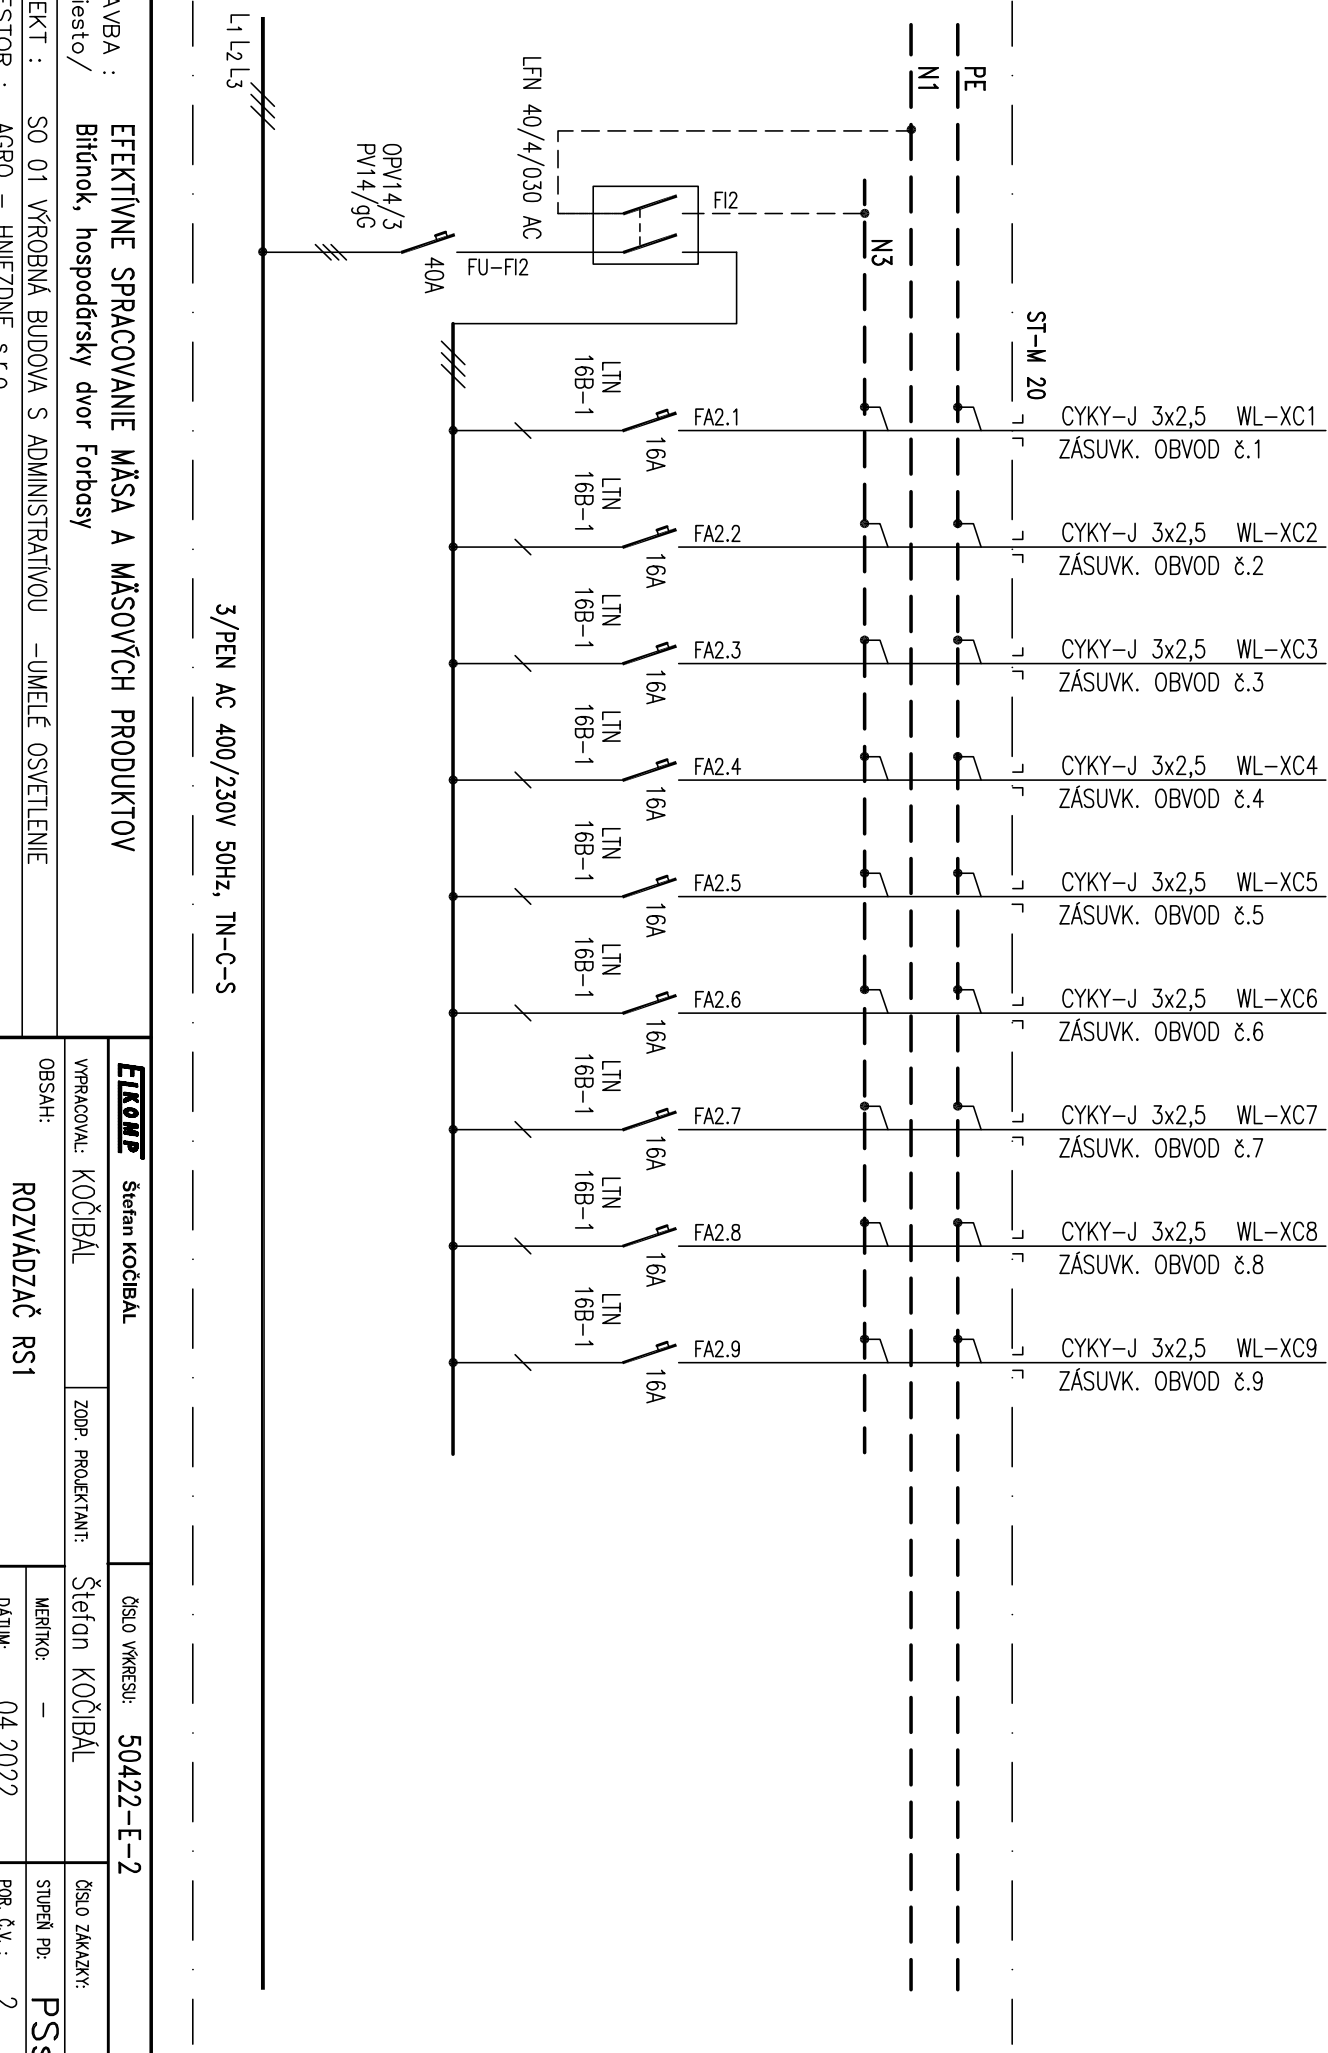

STAVBA : /Miesto/				EFEKTÍVNE SPRACOVANIE MÄSA A MÄSOVÝCH PRODUKTOV			
OBJEKT : SO 01 VÝROBNÁ BUDOVA S ADMINISTRATÍVOU –UMELÉ OSVETLENIE				Bitúnok, hospodársky dvor Forbasy			
INVESTOR : AGRO – HINEZDNE s.r.o.							
VÝRAČOVAC: KOČIBÁL		ZODP. PROJEKTANT: Štefan KOČIBÁL		OBSAH: ROZVÁDZAČ RS1		ČÍSLO VÝKRESU: 50422-E-2	
MÉRITKO: –		DÁTUM: 04.2022		STUPEŇ PD: PSp		ČÍSLO ZÁKAZKY:	
POR. Č. V. : 2							