



STUDZIENKA KANALIZACYJNA DN1000  
(elementy składowe)  
WG PN-EN 1917

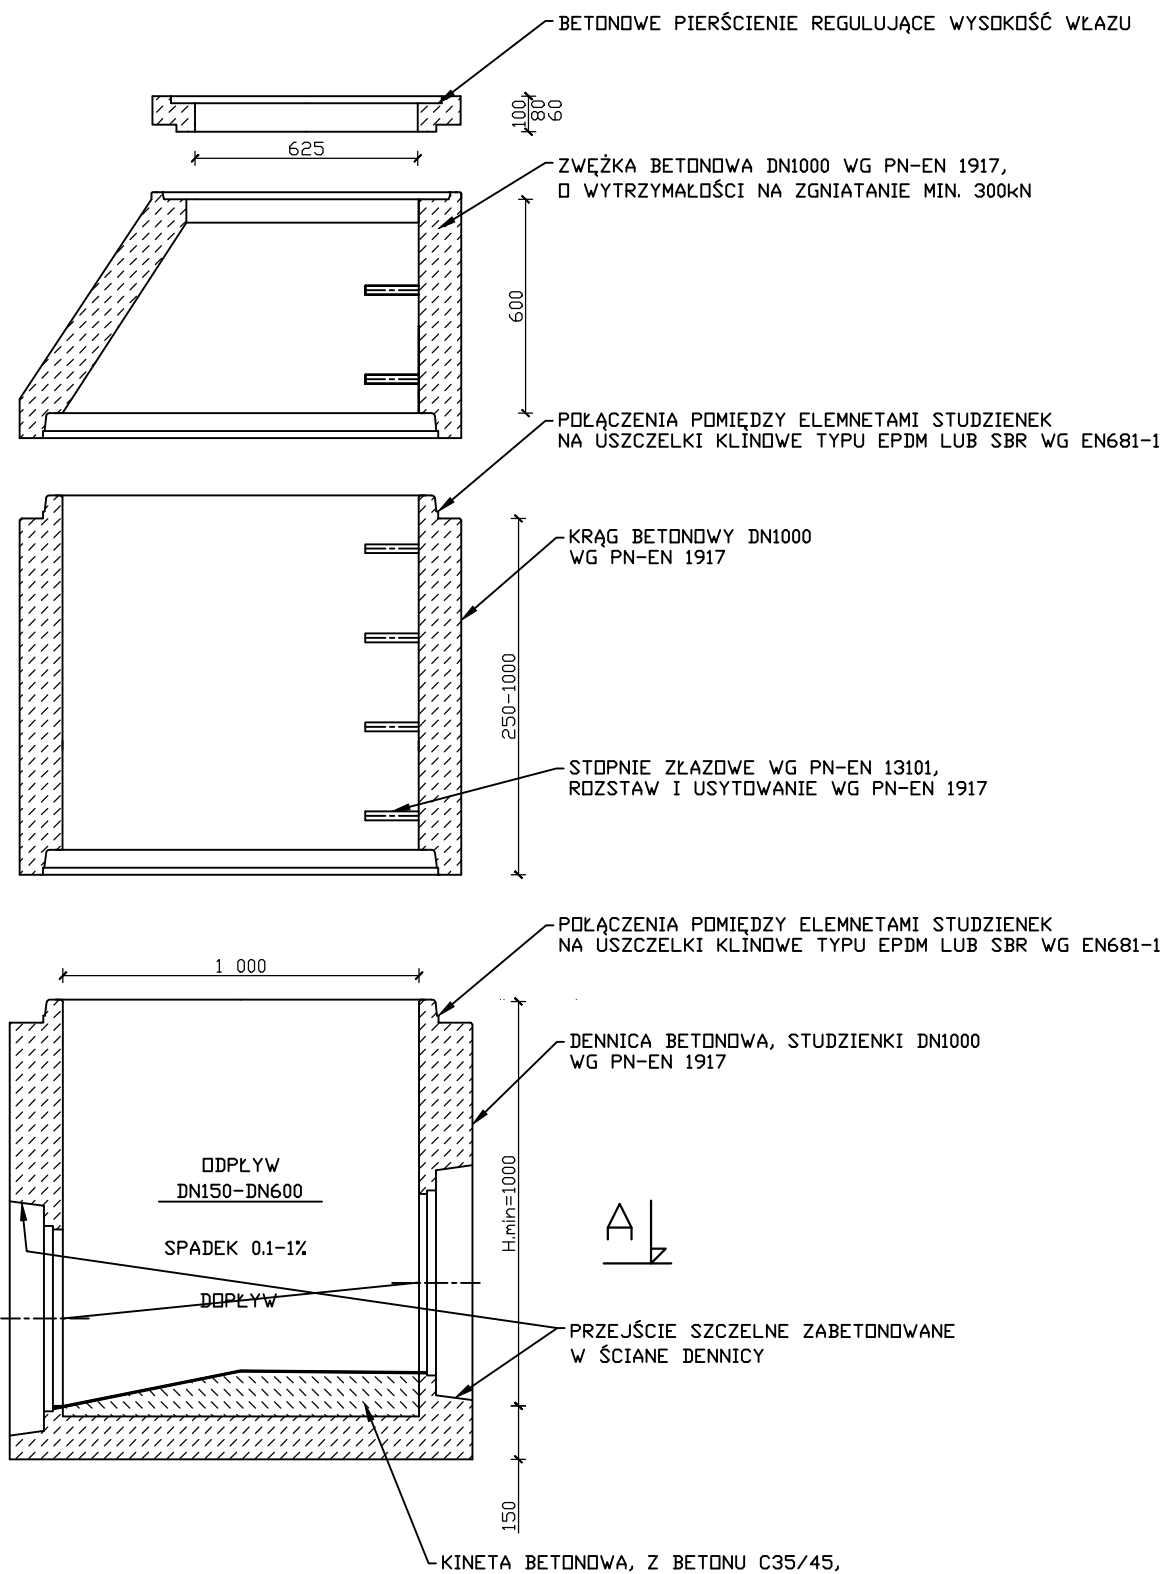

PRZEKRÓJ A-A

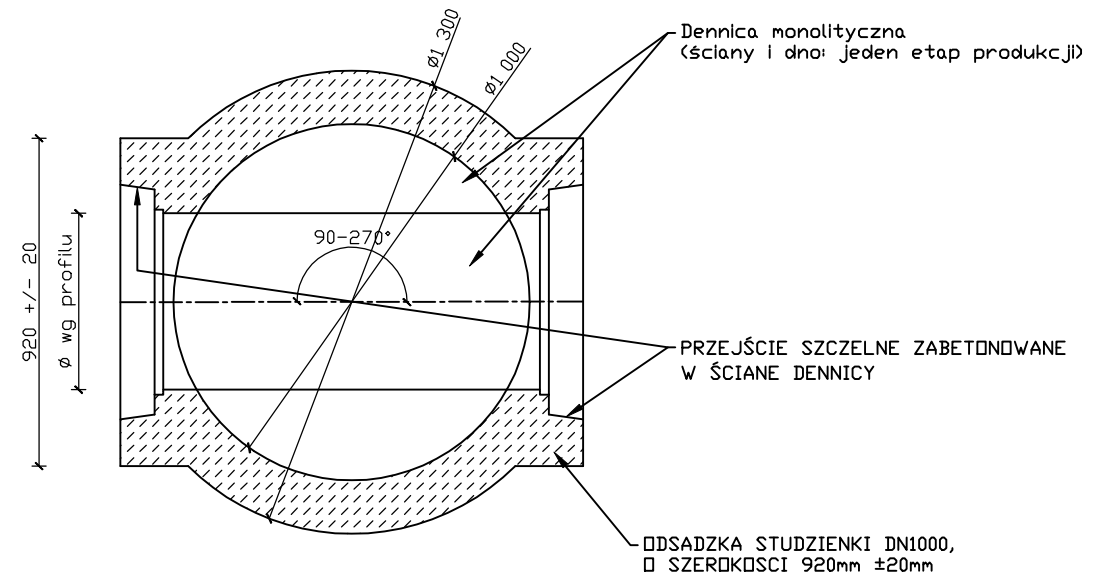

Jednostka projektowa:			
Inwestycja:			
BUDOWA SIECI KANALIZACJI SANITARNEJ ORAZ SIECI WODOCIĄGOWEJ W MIEJSCOWOŚCI PAWONKÓW UL. SPACEROWA			
Inwestor:			
GMINA PAWONKÓW UL. LUBLINIECKA 16, 42-772 PAWONKÓW			
adres inwestycji:		data:	
Pawonków; ul. Spacerowa; obręb: Pawonków 0008; jedn. ew. Pawonków 240707-2; dz. nr: 548/121; 451/119; 452/119.		12-2022r.	
specjalność:		Sygnatura:	
SANITARNA		-/-	
STUDNIA REWIZYJNA DN1000			Nr rys.: 7
Projektował:	Nr upr.:	Podpis:	
mgr inż. Rafał Golaś	SLK/6594/PWBS/17		
Sprawił:	Nr upr.:	Podpis:	
mgr inż. Kamil Woszczyk	LOD/3907/PWBS/19		