


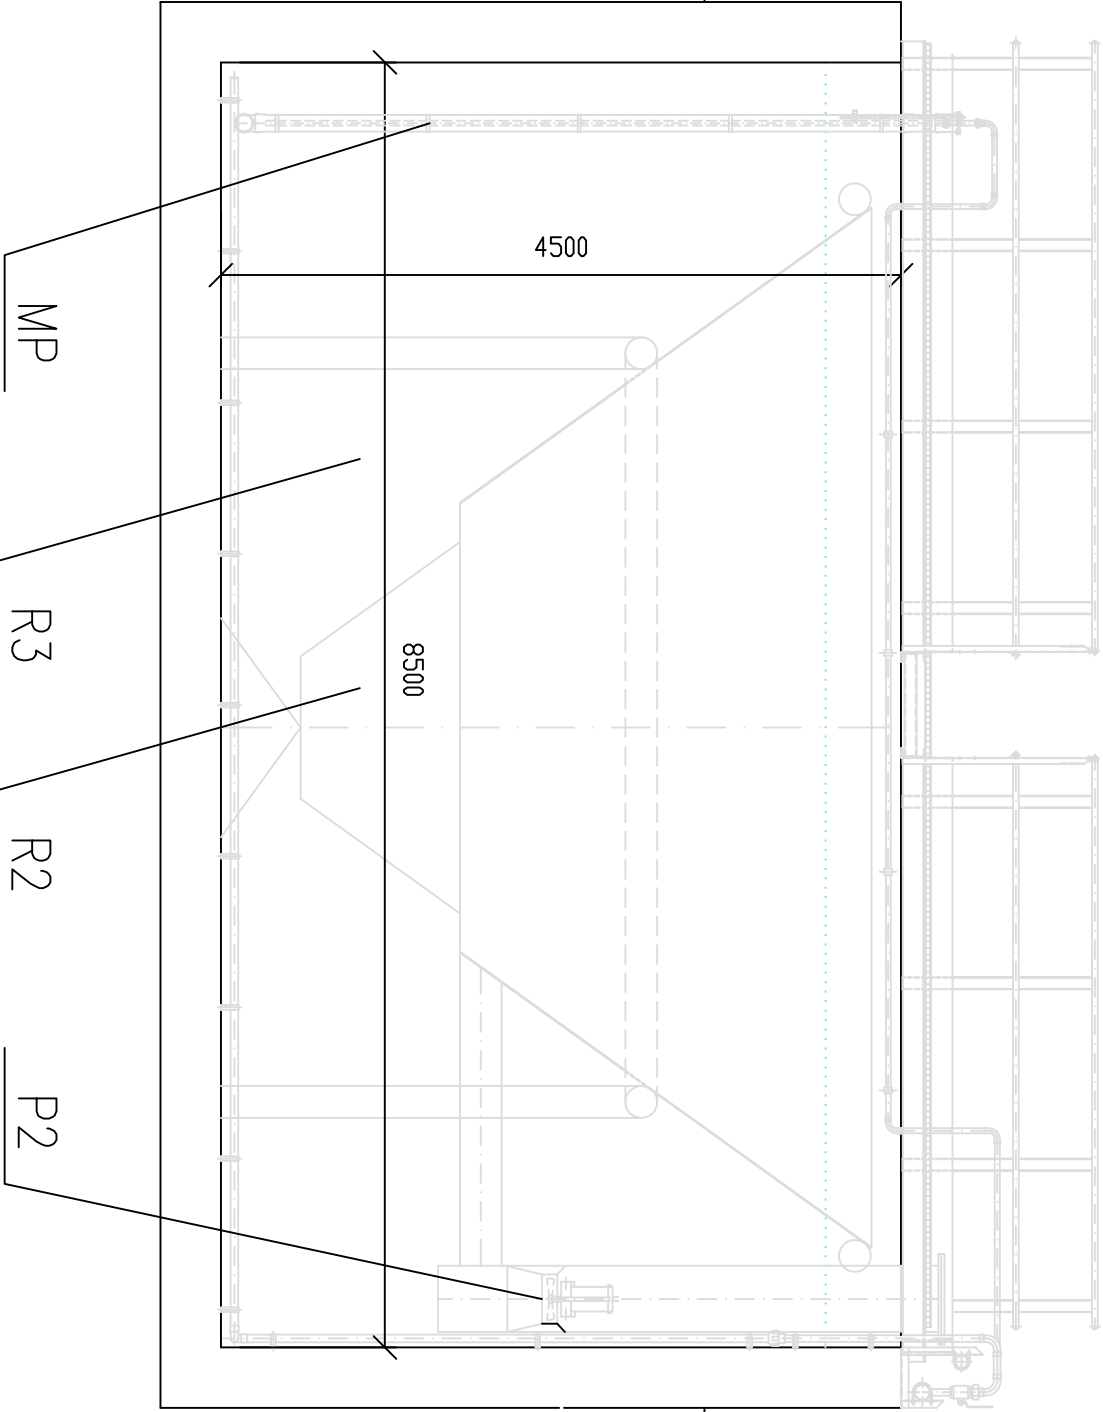



REZ A – A  
M = 1:50



STAVBA:				 PRESTA spol. s r.o. e-mail: presta@presta.sk	
BENKOVCE - INTENZIFIKÁCIA ČOV					
Hlavný inžinier projektu		Zodpovedný projektant		Dátum:	6 / 2021
Ing. IKAČOV		Ing. IKAČOV		Formát:	2 x A4
Investor:	Obec Benkovce			Mierka:	1 : 50
Etapa projektu:	Dokumentácia pre stavebné povolenie				
SO / PS:	BIOLOGICKÉ ČISTENIE				
Príloha:	BIOLOGICKÉ ČISTENIE - REZ A - A				
SÚČASNÝ STAV				Výves číslo:	C6
Príloha tohto výkresu je zariadený podľa štandardu. Žiadny časť tohto dokumentu nesmie byť rozmnožovaná, distribuovaná v žiadnej forme alebo šírená elektronicky. Všetky práva sú vyhradené. Tento projekt je našim duševným majetkom a je pod copyrightom. Všetky práva sú vyhradené.				Sada číslo:	