

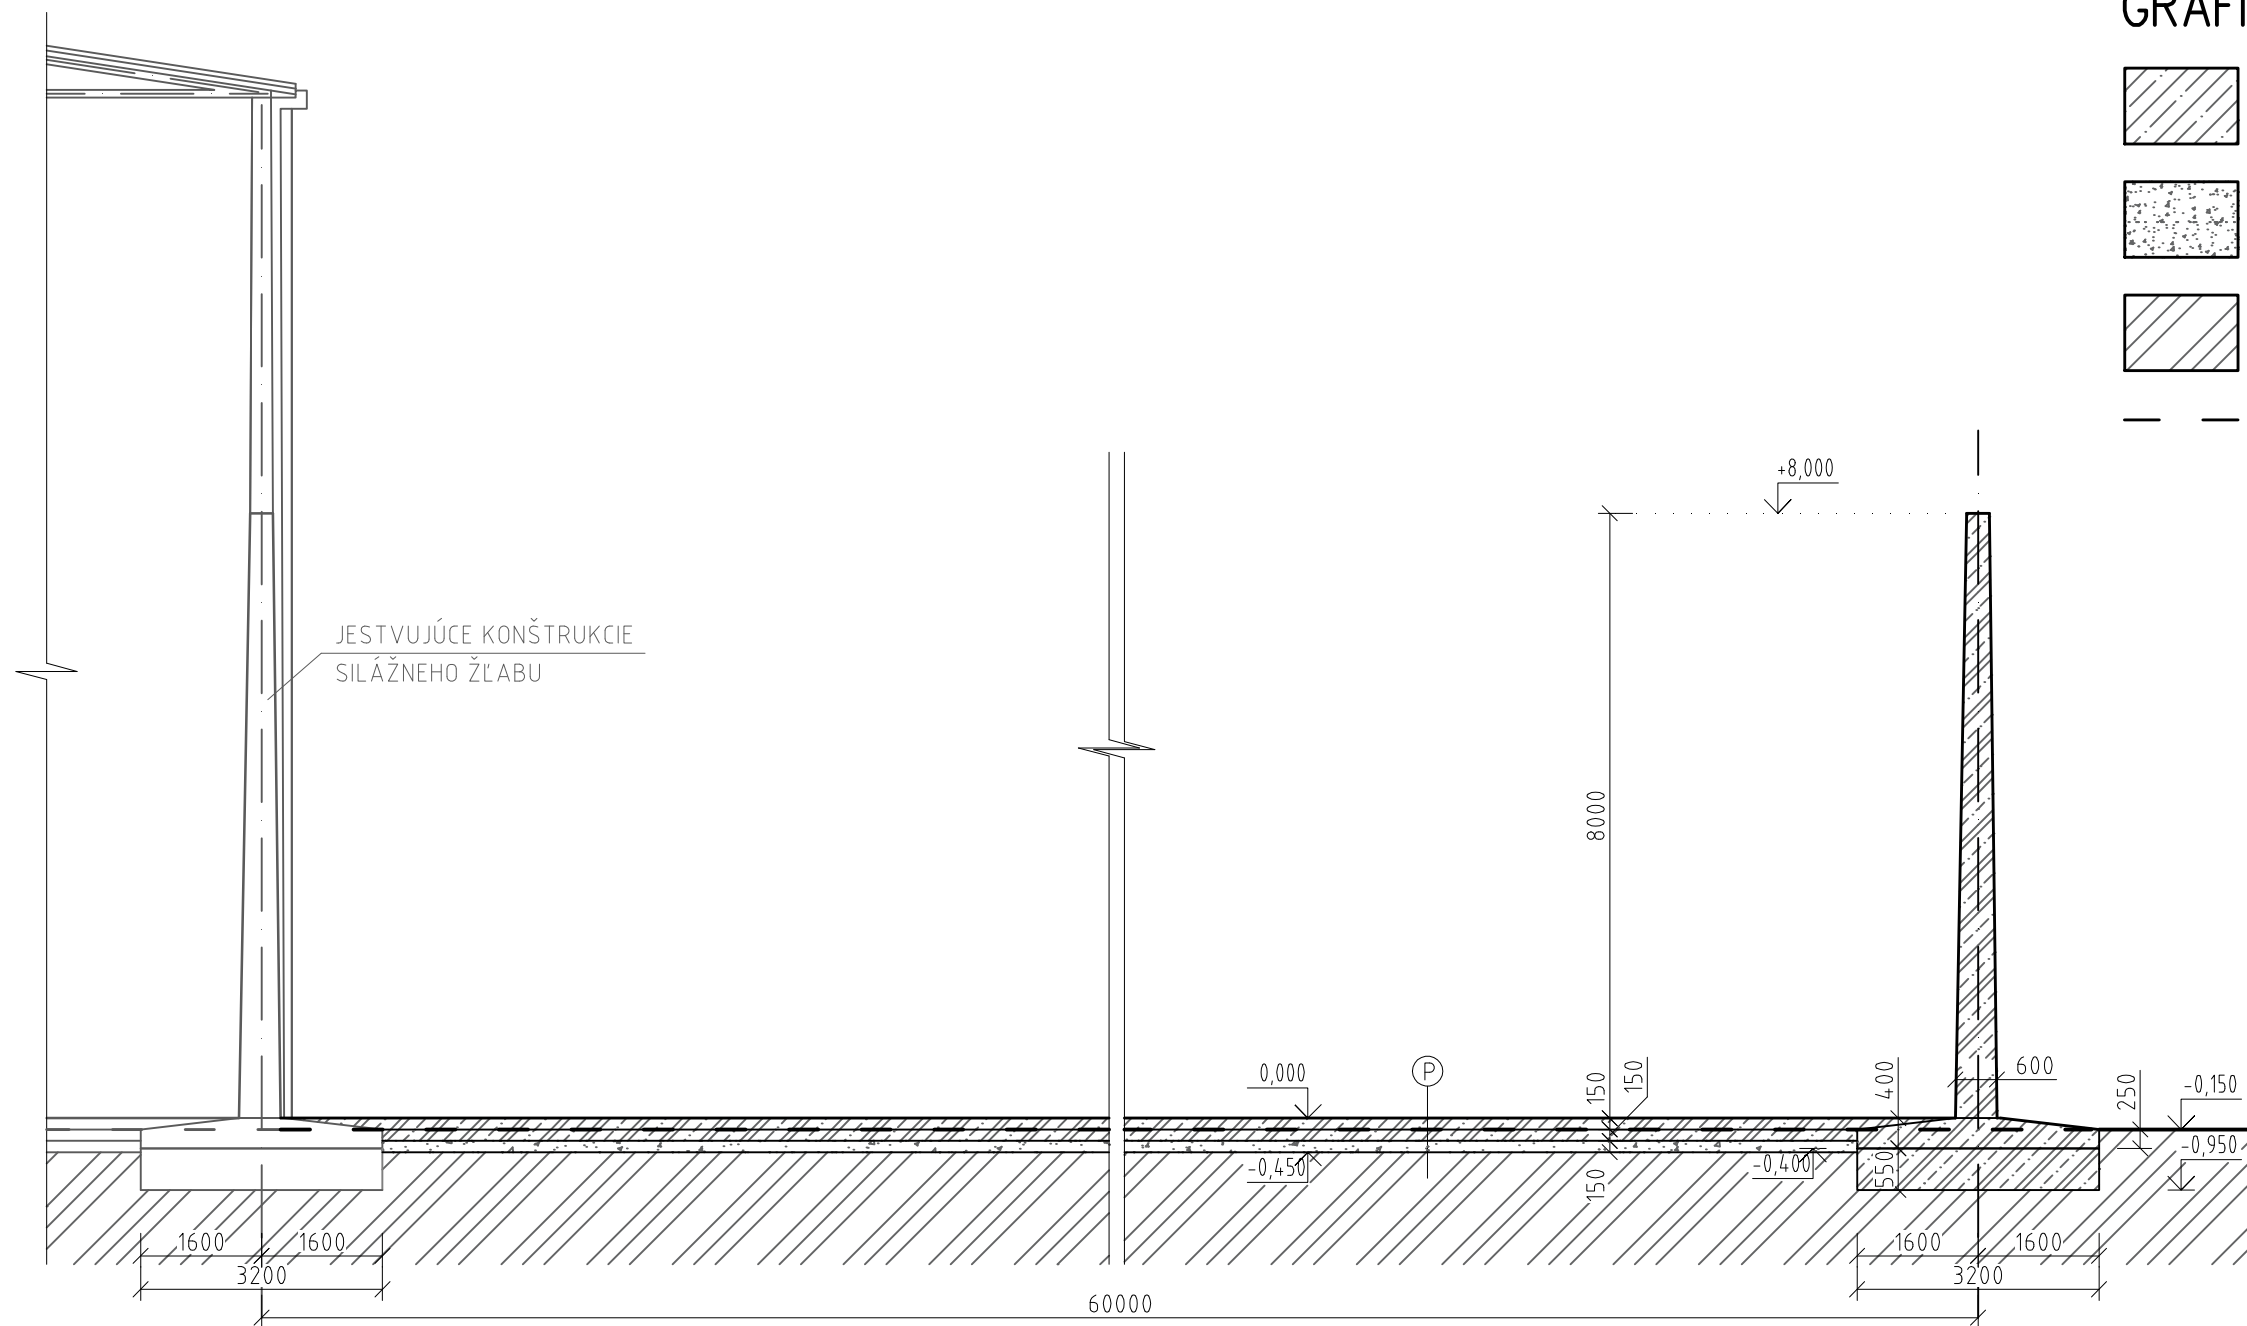


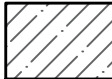

REZ OBJEKTOM A-A', M 1:100

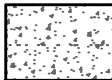


GRAFICKÉ ZNAČENIE MATERIÁLOV

-  ŽELEZOBETÓN C25/30, OCEĽ 10 505 (R)
ŽELEZOBETÓN C30/37, OCEĽ 10 505 (R) - STENY
-  ZHUTNENÁ ŠTRKOVÁ VRSTVA FRAKCIE 4-16 Mm
-  PÔVODNÁ ZEMINA
-  HYDROIZOLÁCIA

SKLADBY VRSTIEV

- (P) SKLADBA PODLAHY
- PANCIEROVÁ LEŠTENÁ PODLAHA
 - BETÓNOVÁ MAZANINA hr.150mm, tr.C25/30
 - GEOTEXTÍLIA TATRATEX 300
 - 2xIZOLÁCIA FATRAFOL 803
 - GEOTEXTÍLIA TATRATEX 300
 - PODKLADOVÝ BETÓN hr.150mm+KARÍ sieť 8x100x100
 - ŠTRKOPIESOK S VLOŽENÝM DRENÁŽNYM SYSTÉMOM hr.150mm
 - IZOLAČNÁ FÓLIA Z MAKČENÉHO PVC
 - PÔVODNÁ ZEMINA

ZODP. PROJEKTANT	VYPRACOVAL	KRESLIL		
ING. ARCH. R. HOFERICA	ING. F. BACHOREC	ING. M. KOSZTOLÁNYIOVÁ		
OKRES: NOVÉ ZÁMKY MESTO-OBEC: DUBNÍK				
INVESTOR: AGROPROFIT Bešeňov, a.s., Bešeňov č.624, Bešeňov, 941 41, IČO: 36550264			FORMÁT:	2xA4
STAVBA:			DÁTUM:	03/2021
PRÍSTAVBA K SILÁŽNEMU ŽĽABU			STUPEŇ PD:	PS
			Č. ZÁKAZKY:	41/2021
KAT. ÚZEMIE: VEĽKÁ TABUĽA PARC. ČÍSLO: 5/1, 39			ARCH. ČÍSLO:	41/2021
OBSAH VÝKRESU:			MIERKA:	Č. VÝKRESU:
REZ OBJEKTOM			1:100	A-3