



CHARAKTERISTICKÉ PRIEČNE REZY

OBJEKT SO 01 - M 1:50


km 0,000 00

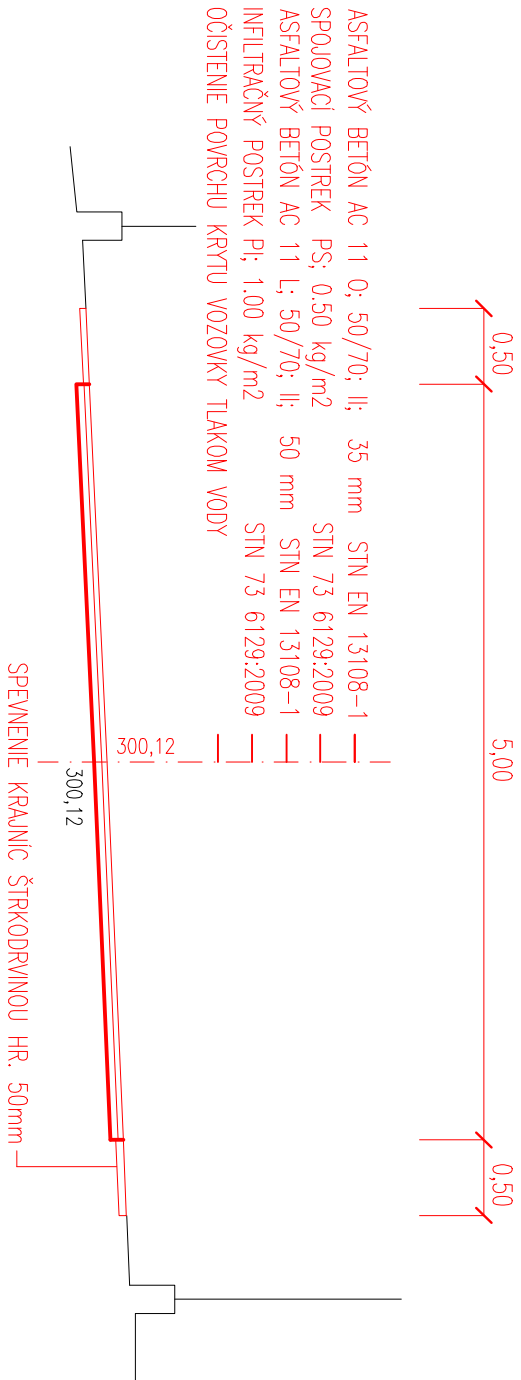


km 0,025 00 - 0,077 00

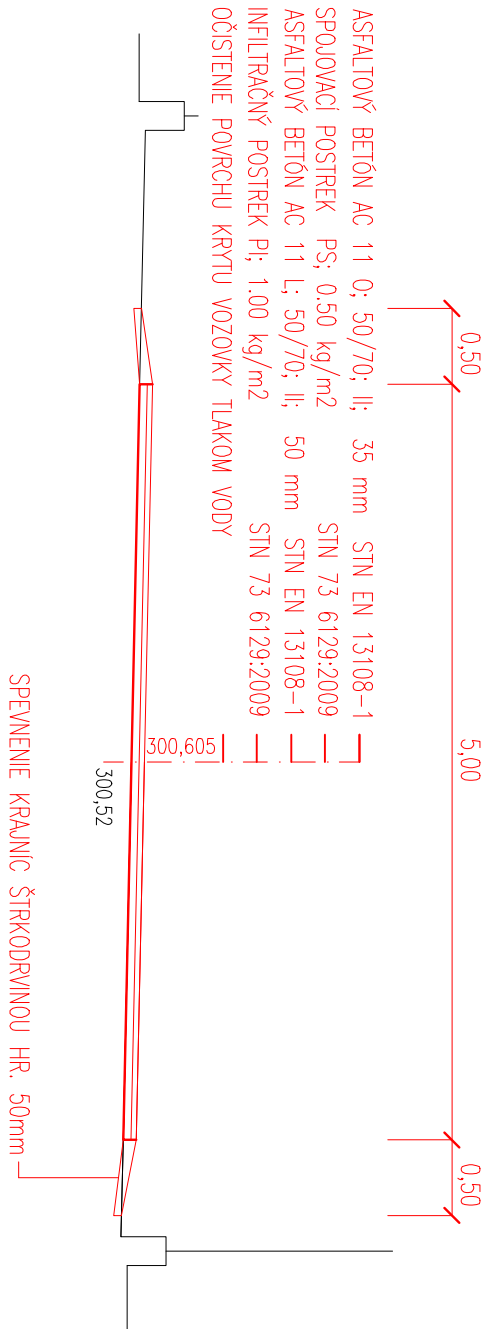

km 0,175 00 - 0,225 00

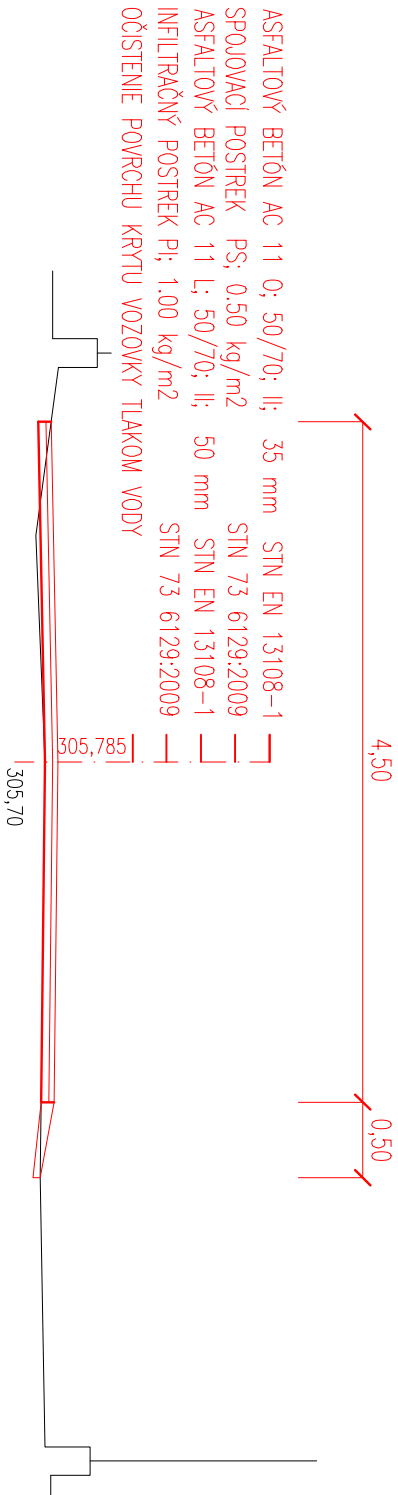

km 0,250 00 - 0,390 00

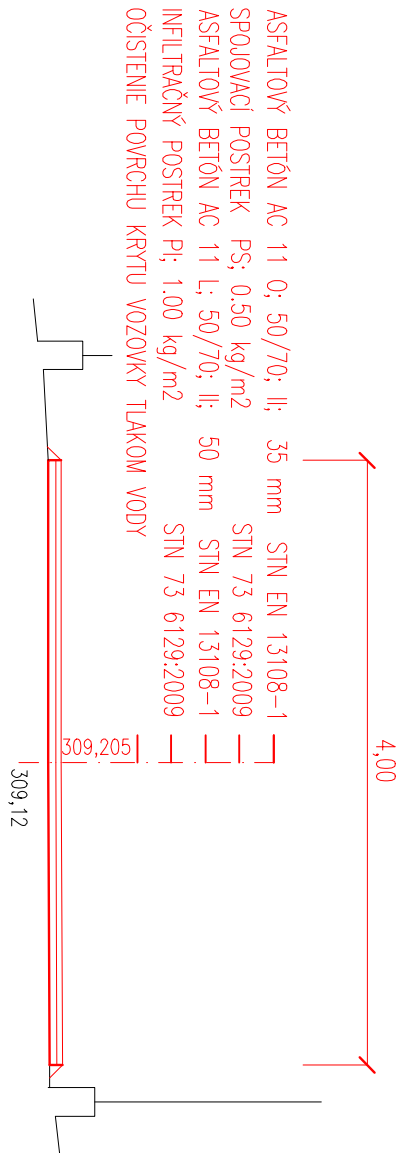

SO 01

<div>Autizovok Ing. Andrej Jockanin, a.s. reg.č.SKSP: 16187221 Súdetská 43, 080 05 Prešov e-mail: mlp@autizovok.sk</div>	Hlavný riešiteľ	Ing. Andrej Jockanin	<div><b>MRIJA s.r.o.</b> Raymanova 2766/9 080 01 PREŠOV</div>
	Spracovateľ SO	Ing. Andrej Jockanin – MRIJA	
	Vypracoval	Ing. Andrej Jockanin	
	Objektovateľ PD	OBEC PAVLOVCE, okr. Vranov nad Topľou	
Stavba:		PREŠOVSKÝ	
Miesto stavby:		k.ú. Pavlovce	
Objekt:		SO 01 REKONŠTRUKCIA MIESTNEJ KOMUNIKÁCIE DĽ. 390m	
Príloha:		CHARAKTERISTICKÉ PRIEČNE REZY	
		Mierka	Číslo pr.
		1:100	6