
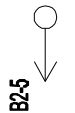
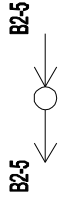



NÁZOV ULICE, DRUH POVRCHU
VZDIALENOSŤ ŠÁCHT
ČÍSLA ŠÁCHT

ASFALTOVÁ CESTA		
5,0	50,0	51,0
JŠ123	Š1	Š2
Š3		

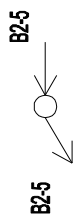


" B2-5 "

M 1:250/100

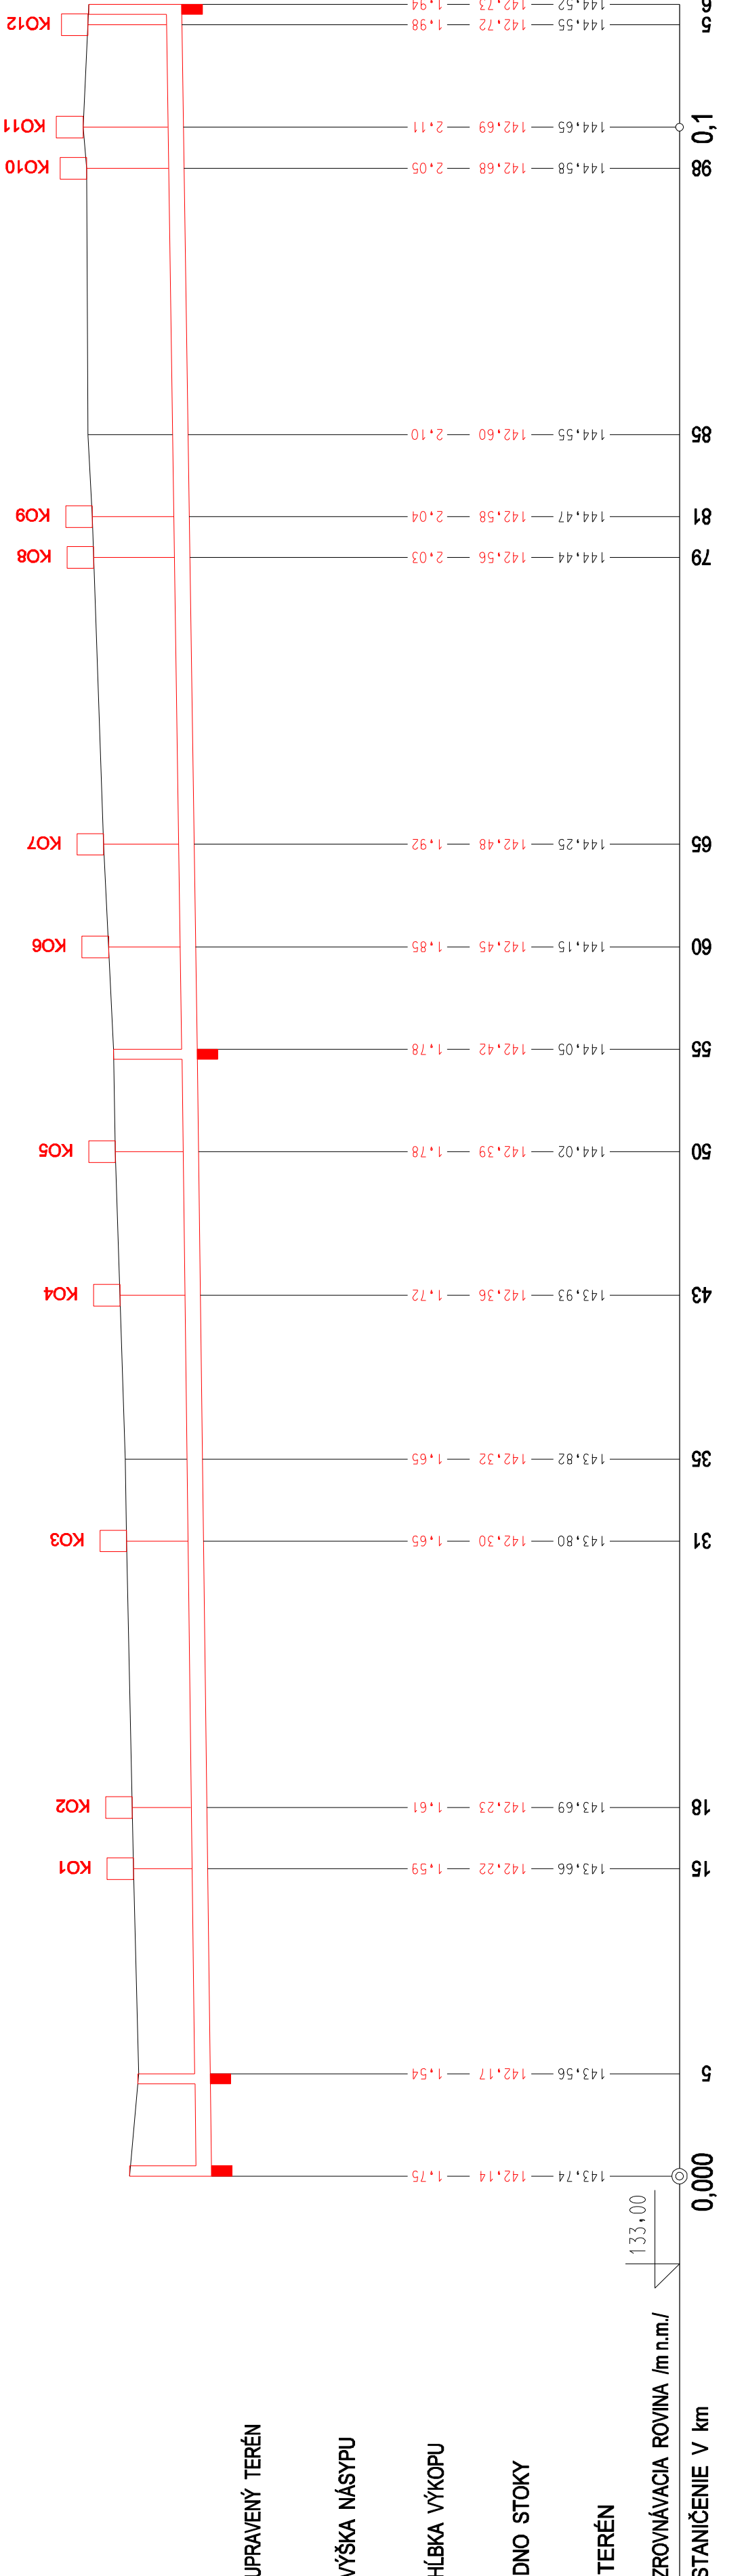

UPOZORNENIE:
PRED ZAČATÍM ZEMNÝCH PRÁČ POŽIADAŤ SPRÁVCOV PIS O ICH VYTÝČENIE PRIAMO V TERÉNE !
KOPÍROVANIE TEJTO DOKUMENTÁCIE A VYKONÁVANIE ZMIEN V NEJ
JE MOŽNÉ IBA SO SÚHLASOM PROJEKTANTA !

Súradnicový systém: JTSK
Výškový systém: Bpv

		Ing. Milan UHOŘÁČEK autORIZOVANÝ STAVEBNÝ INŽINIER 094 21 Kladzany 9		
VYHOTOVIL	Ing. Milan UHOŘÁČEK, aut. stav. Ing.	Ing. Milan UHOŘÁČEK, aut. stav. Ing.	ČÍSLO ZÁKAZKY 05/11/2022	
KRESLIL	Ing. Milan UHOŘÁČEK, aut. stav. Ing.			
ZODP. PROJEKTANT	Ing. Milan UHOŘÁČEK, aut. stav. Ing.			
INVESTOR	Obec TOVARNÉ			FORMÁT 4 A4
MIESTO STAVBY	Tovarné, k.ú. Tovarné			
STAVBA	ROZŠÍRENIE KANALIZÁCIE V OBCI TOVARNÉ			
				DÁTUM FEBRUÁR 2023
				MIERKA 1 : 250/100
OBJEKT				STUPEŇ PD - SP
	SO 01 - ROZŠÍRENIE KANALIZÁCIE A KANALIZAČNÉ ODBOČKY			ČÍSLO VÝKRESU 05/11/02 - D-01 - 03
OBJEKT	POZDĽŽNY PROFIL STOKY B2-5			ARCH. ČÍSLO 05/11/22
OBJEKT				