



DETAIL NAPOJENIA ODBOČKY M 1:10

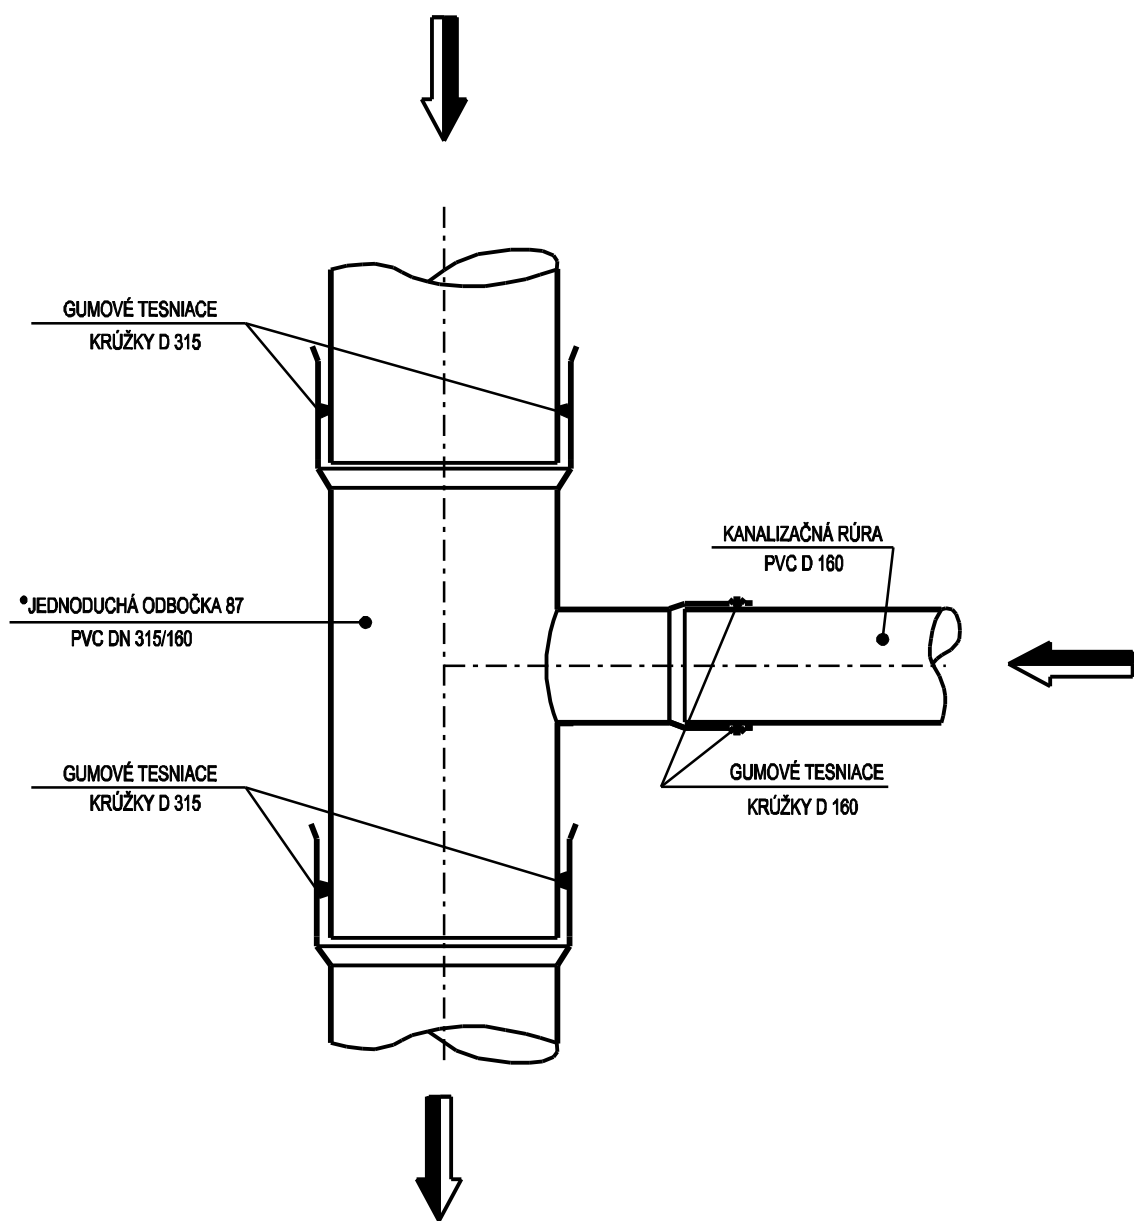


REZ ODBOČKOU M 1:10

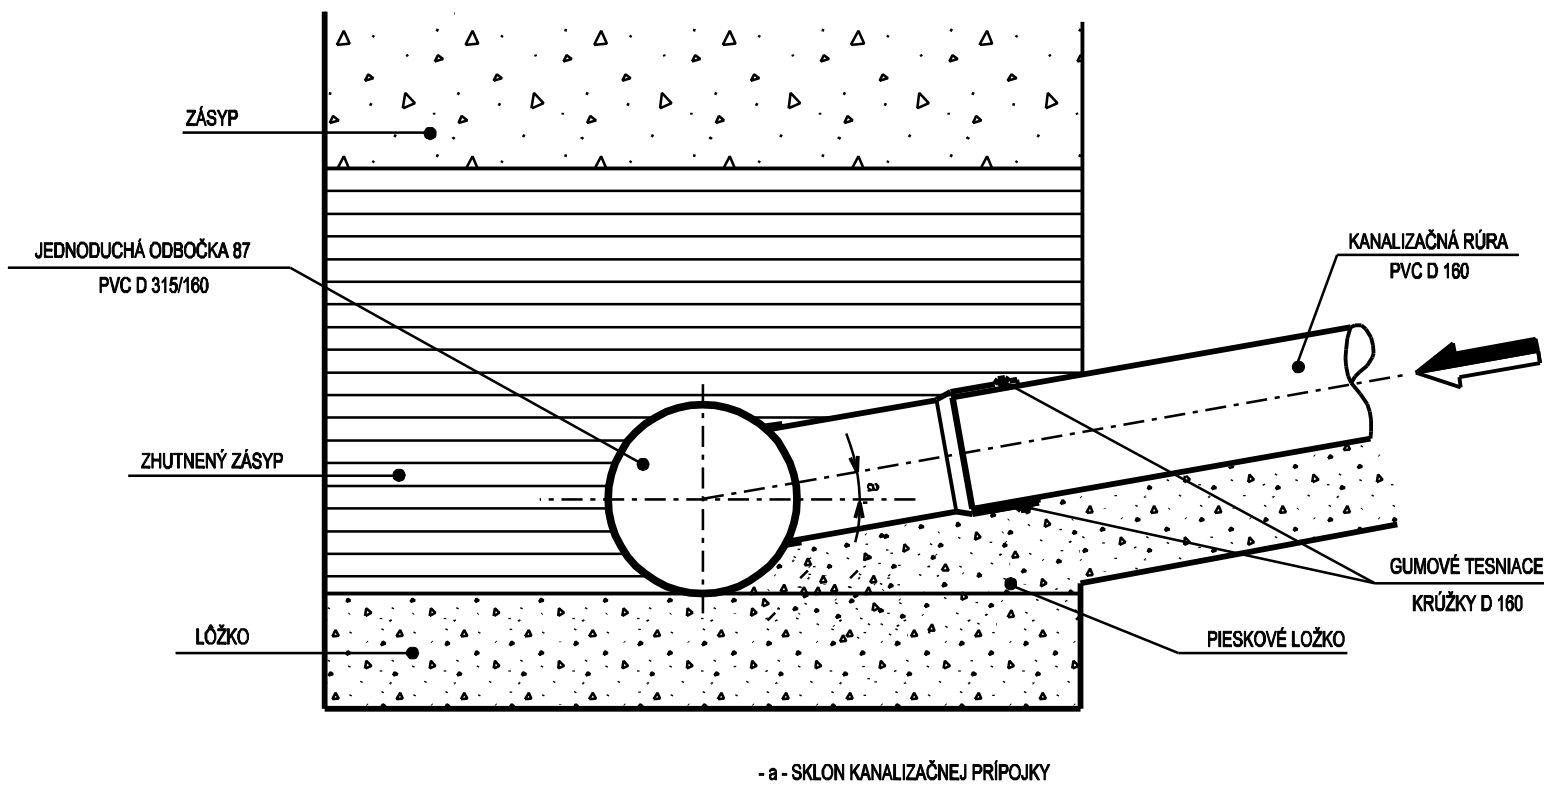

UPOZORNENIE:

KOPIROVANIE TEJTO DOKUMENTÁCIE A VYKONÁVANIE ZMIEN V NEJ
JE MOŽNÉ IBA SO SÚHLASOM PROJEKTANTA !

VYHOTOVIL	Ing. Milan UHORŠČÁK, aut. stav. ing.	 Ing. Milan UHORŠČÁK autorizovaný stavebný inžinier 004 21 Kladzany 9	
KRESLIL	Ing. Milan UHORŠČÁK, aut. stav. ing.		
ZODP. PROJEKTANT	Ing. Milan UHORŠČÁK, aut. stav. ing.		
INVESTOR	Obec TOVARNÉ		
MIESTO STAVBY	Tovarné, k.ú. Tovarné	ČÍSLO ZÁKAZKY	05/11/2022
STAVBA	ROZŠÍRENIE KANALIZÁCIE V OBCI TOVARNÉ	FORMÁT	2 A4
		DÁTUM	FEBRUÁR 2023
		MIERKA	1 : 10
OBJEKT	SO 01 - ROZŠÍRENIE KANALIZÁCIE A KANALIZAČNÉ ODBOČKY	STUPEŇ	PD - SP
OBSAH	DETAIL NAPOJENIA KANALIZAČNEJ ODBOČKY	ARCH. ČÍSLO 05/11/22	ČÍSLO VÝKRESU 05/11/22 - D-01 - 08