



DETAIL NAPOJENIA ODBOČKY M 1:10

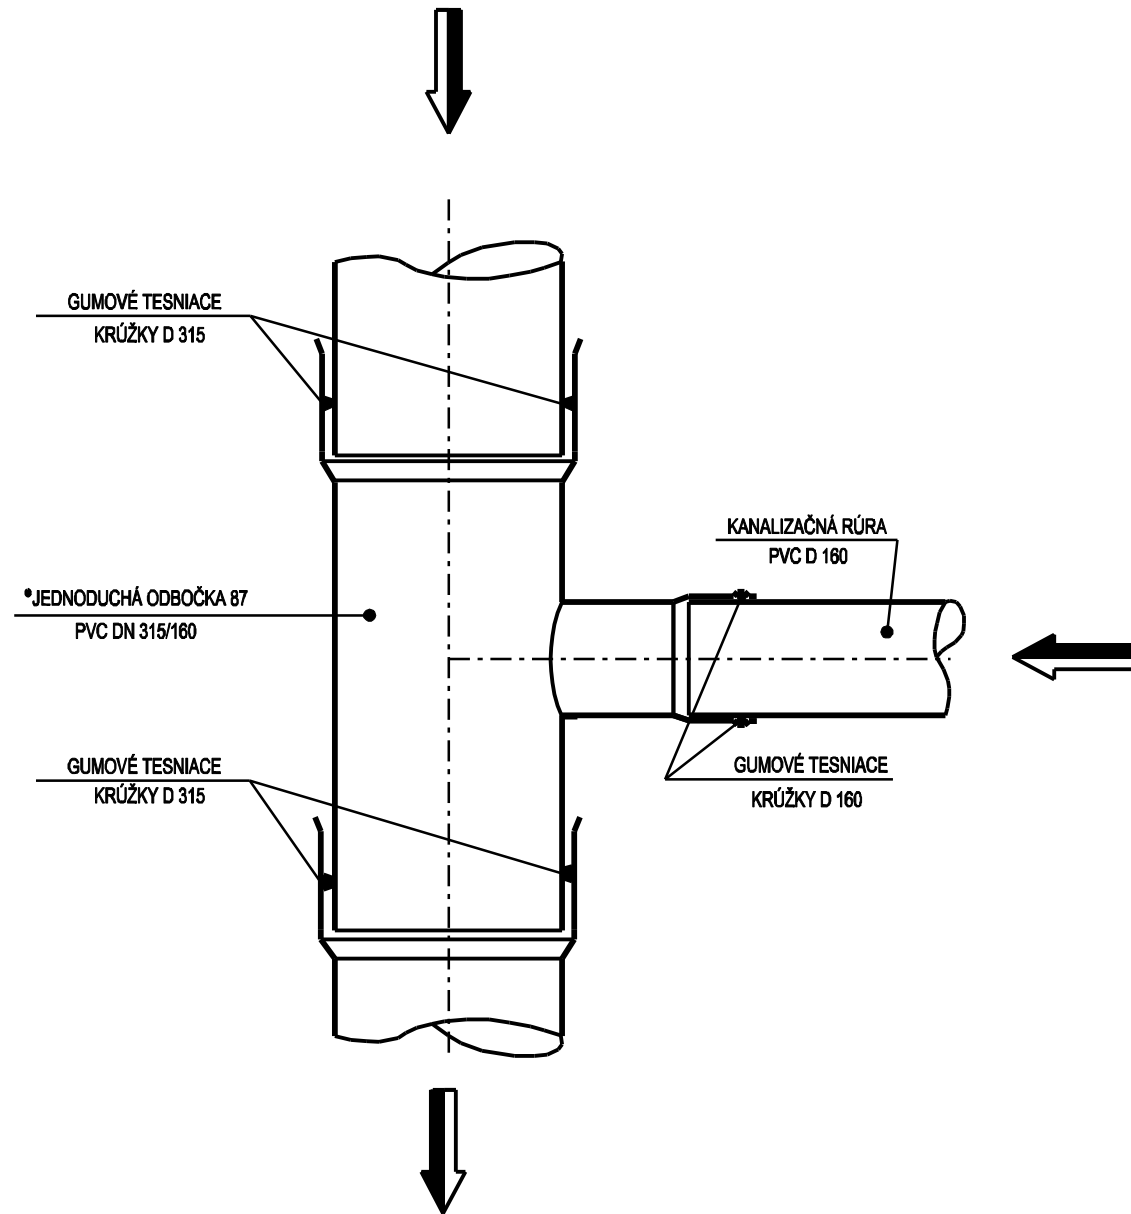


REZ ODBOČKOU M 1:10

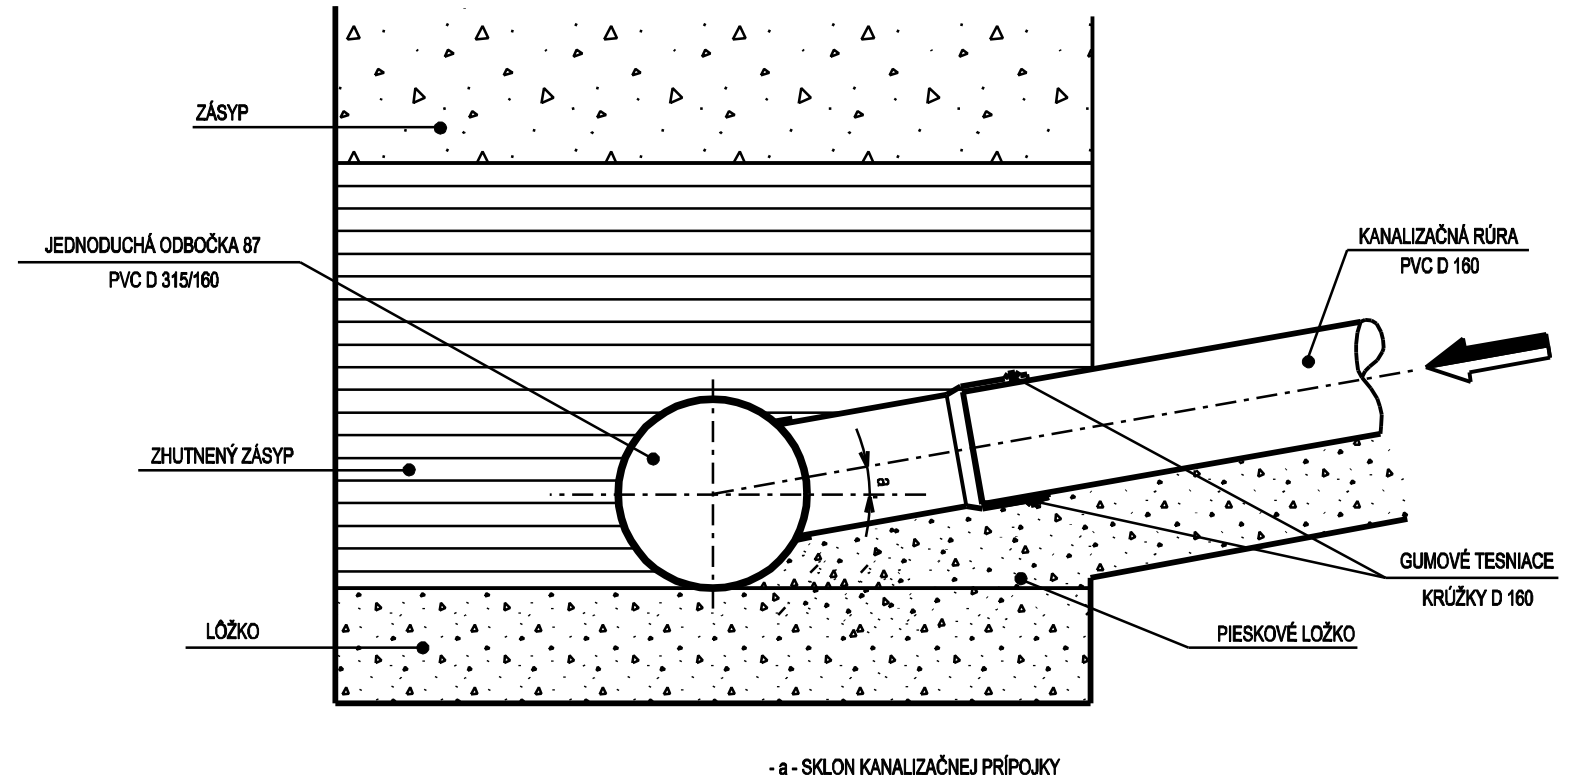

UPOZORNENIE:

KOPÍROVANIE TEJTO DOKUMENTÁCIE A VYKONÁVANIE ZMIEN V NEJ JE MOŽNÉ IBA SO SÚHLASOM PROJEKTANTA !

VYHOTOVIL	Ing. Milan UHORŠČÁK, aut. stav. ing.	 Ing. Milan UHORŠČÁK autorizovaný stavebný inžinier 094 21 Kladzany 9	
KRESLIL	Ing. Milan UHORŠČÁK, aut. stav. ing.		
ZODP. PROJEKTANT	Ing. Milan UHORŠČÁK, aut. stav. ing.		
INVESTOR	Obec TOVARNÉ	ČÍSLO ZÁKAZKY	04/07/2023
MIESTO STAVBY	Tovarné, k.ú. Tovarné	FORMÁT	2 A4
STAVBA	ROZŠÍRENIE KANALIZÁCIE V OBCI TOVARNÉ - ZMENA 1	DÁTUM	JÚL 2023
OBJEKT	SO 01 - ROZŠÍRENIE KANALIZÁCIE A KANALIZAČNÉ ODBOČKY	MIERKA	1 : 10
OBSAH	DETAIL NAPOJENIA KANALIZAČNEJ ODBOČKY	STUPEŇ	PD - SP
		ARCH. ČÍSLO	04/07/23
		ČÍSLO VÝKRESU	04/07/23 - D-01 - 10