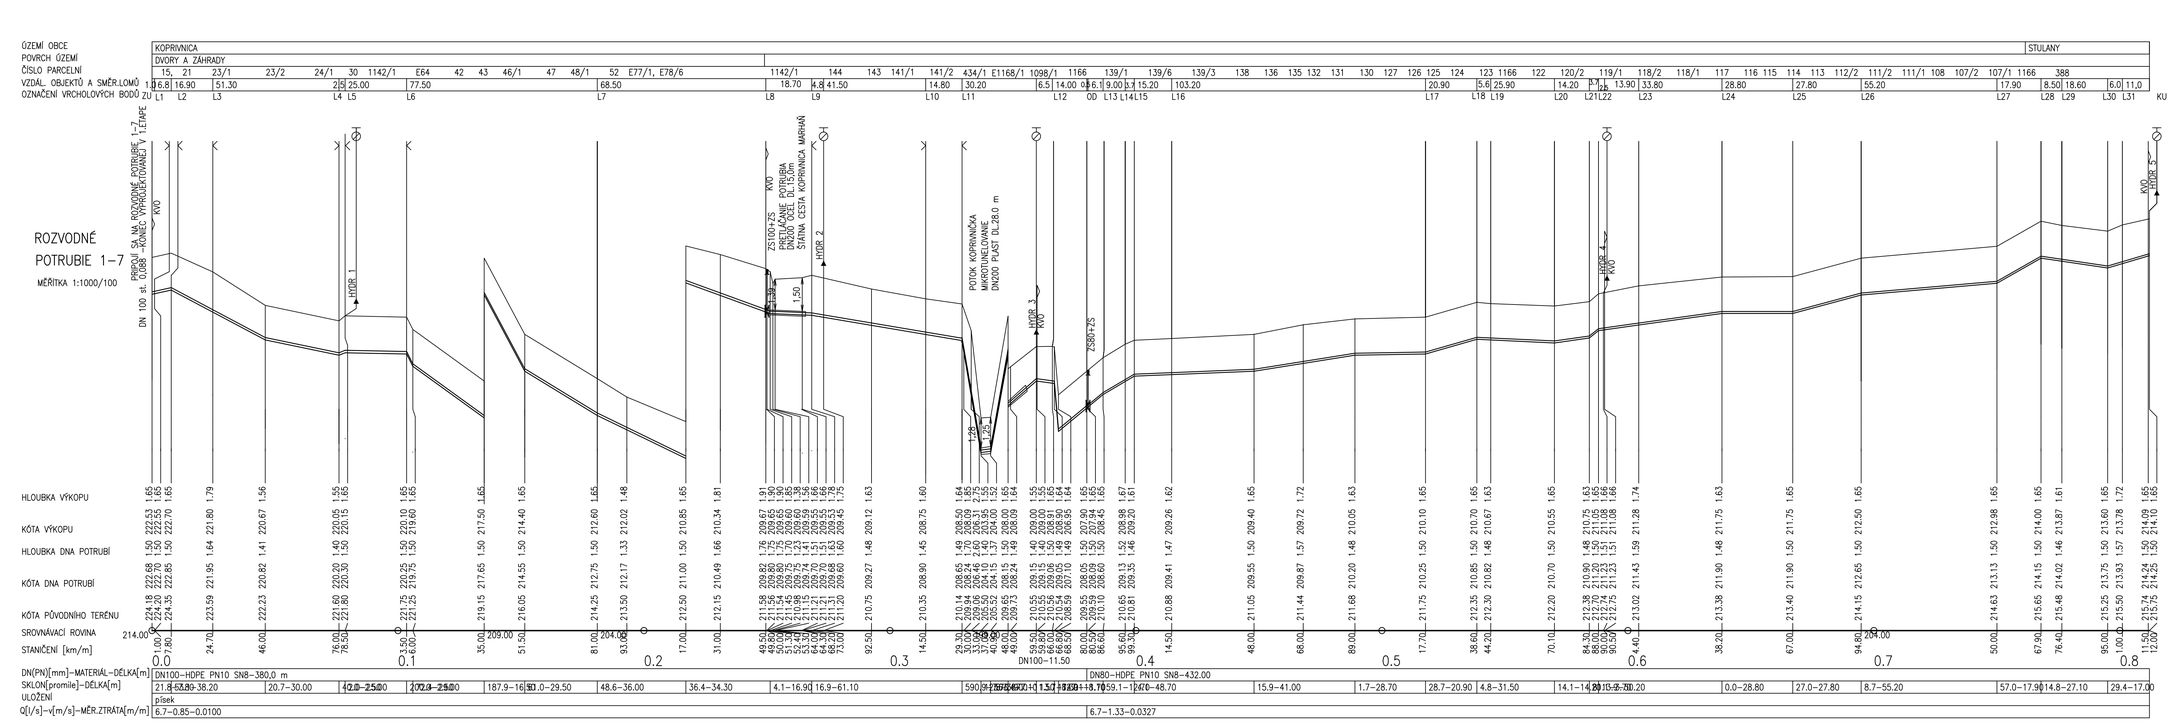

ZODP.PROJEKTANT: ING. IVAN BAČA	VYPRACOVAL: ING. JANA BAČOVÁ
KLASIFIKÁCIA STAVBY	2 | 2 | 2
STAVEBNÍK: OBEC KOPRIVNICA 126, 086 43 KOPRIVNICA	ČASŤ: I.O.
MIESTO STAVBY: KOPRIVNICA	
NÁZOV STAVBY: ROZŠÍRENIE PODČERGOVSKÉHO SKUPINOVÉHO VODOVODU K O P R I V N I C A – ROZVOD VODY	
OBJEKT: SO 01 ROZVODNÉ POTRUBIE 2. ETAPA	
OBSAH: POZDĽŽNY PROFIL ROZVODNÉ POTRUBIE 1–7	

B+B projekt s.r.o.
Konštitucnú 26, 080 01 PREŠOV
PROJEKTOVANIE VODA–KANAL–PLYN
STAVEBNÝ DOZOR
Tel/fax:051/7711805, 0910/935391
e–mail:ivan.baca@slovanet.sk

FORMÁT: 5x44	STUPEŇ: DSP
DÁTUM: September 2020	
ARCH.Č.: 12/20	
MIERKA: 1:1000/100	
VÝKRES Č: 5	