


ZODP.PROJEKTANT:	VYPRACOVAL:	KLASIFIKÁCIA	B+B projekt s.r.o., Jánošíkova 26, 080 01 PREŠOV PROJEKTOVANIE VODA-KANÁL-PLYN STAVEBNÝ DOZOR mobil: 0910/935390 e-mail:ivan.bača@eslovanet.sk
ING. IVAN BAČA	ING. JANA BAČOVÁ	STAVBY	
	2 2 2 2		
STAVEBNÍK: OBEC KOPRIVNICA 126, 086 43 KOPRIVNICA	ČASŤ: I.O.		
Miesto stavby: KOPRIVNICA			
NÁZOV STAVBY:	ROZŠÍRENIE PODČERGOVSKÉHO SKUPINOVÉHO VODOVODU		
OBJEKT:	K O P R I V N I C A –ROZVOD VODY		
	SO 01 ROZVODNÉ POTRUBIE 2. ETAPA		
OBSAH:	ÚPRAVA OPLATENIA		
	VÝKRES Č. 24		

POHLAD

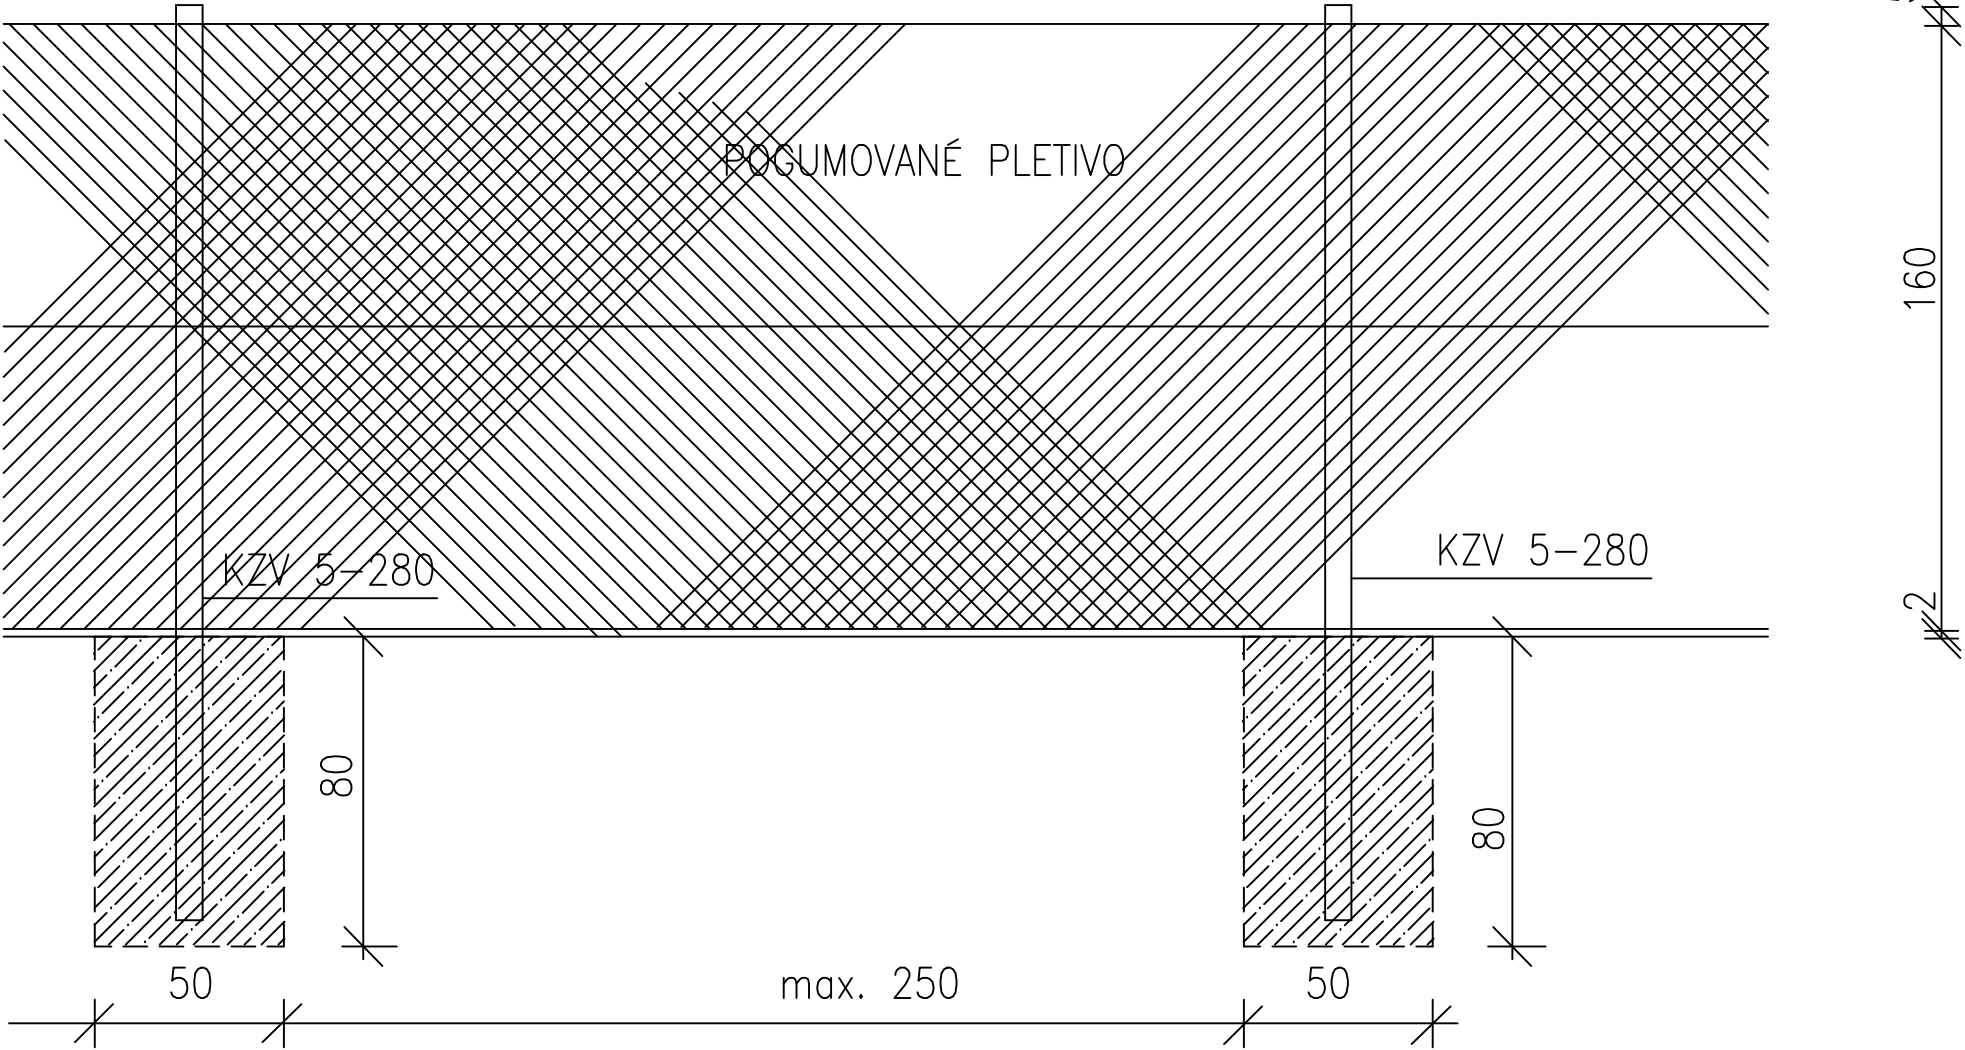

PODORYS

