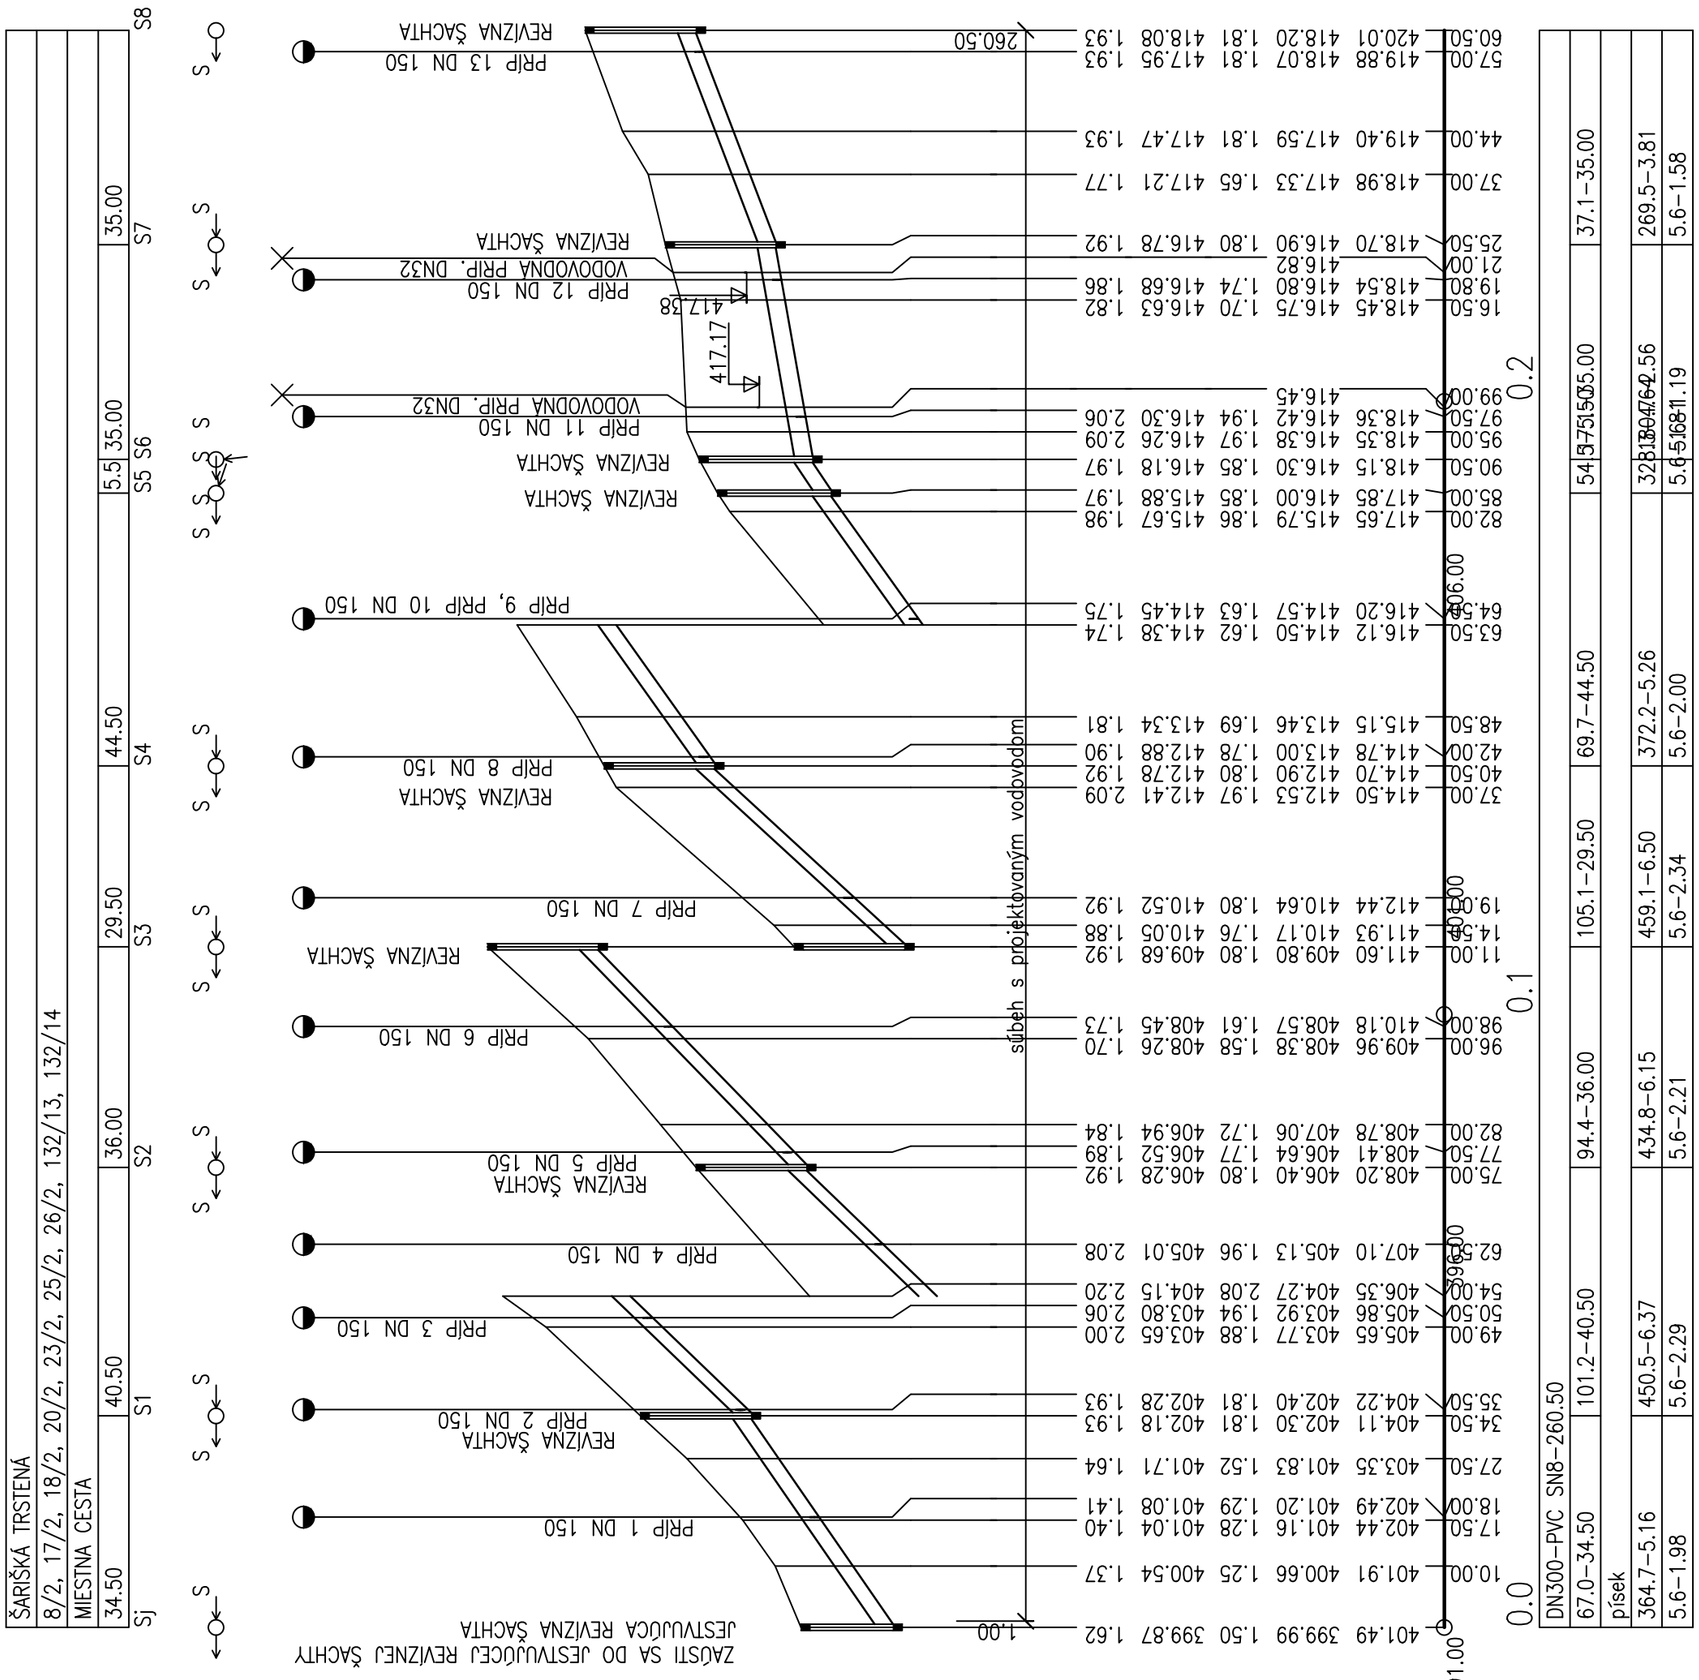ZODP.PROJEKTANT: ING. IVAN BAČA	VYPRACOVAL: ING. JANA BAČOVÁ Bačová	KLASIFIKÁCIA STAVBY: 2 | 2 | 2 | 3	**B+B projekt s.r.o** Jánošíkova 26, 080 01 PREŠOV PROJEKTOVANIE VODA–KANÁL STAVEBNÝ DOZOR mobil: ivan.baca@slovanet.sk mobil: 0910 935 390
STAVEBNÍK: Obec Šarišská Trstená, Šarišská Trstená 42, 08214 Pušovce			
MIESTO STAVBY: k.ú. Šarišská Trstená, parcely číslo 6/2, 17/2, 18/2, 20/2, 23/2, 25/2, 26/2, 132/13, 132/14			FORMÁT: 2xA4 / STUPEŇ: PSP
NÁZOV STAVBY:	ŠARIŠSKÁ TRSTENÁ IBV Šilky		ČASŤ: I.O. / ARCH.Č: 20/23
			DÁTUM: júl 2023
OBJEKT:	02 SPLAŠKOVÁ KANALIZÁCIA A PRÍPOJKY		MIERKA: 1 : 1000/100
OBSAH:	POZDĽŽNY PROFIL STOKY S		VÝKRES Č: 7