


ÚPRAVA VOZOVKY

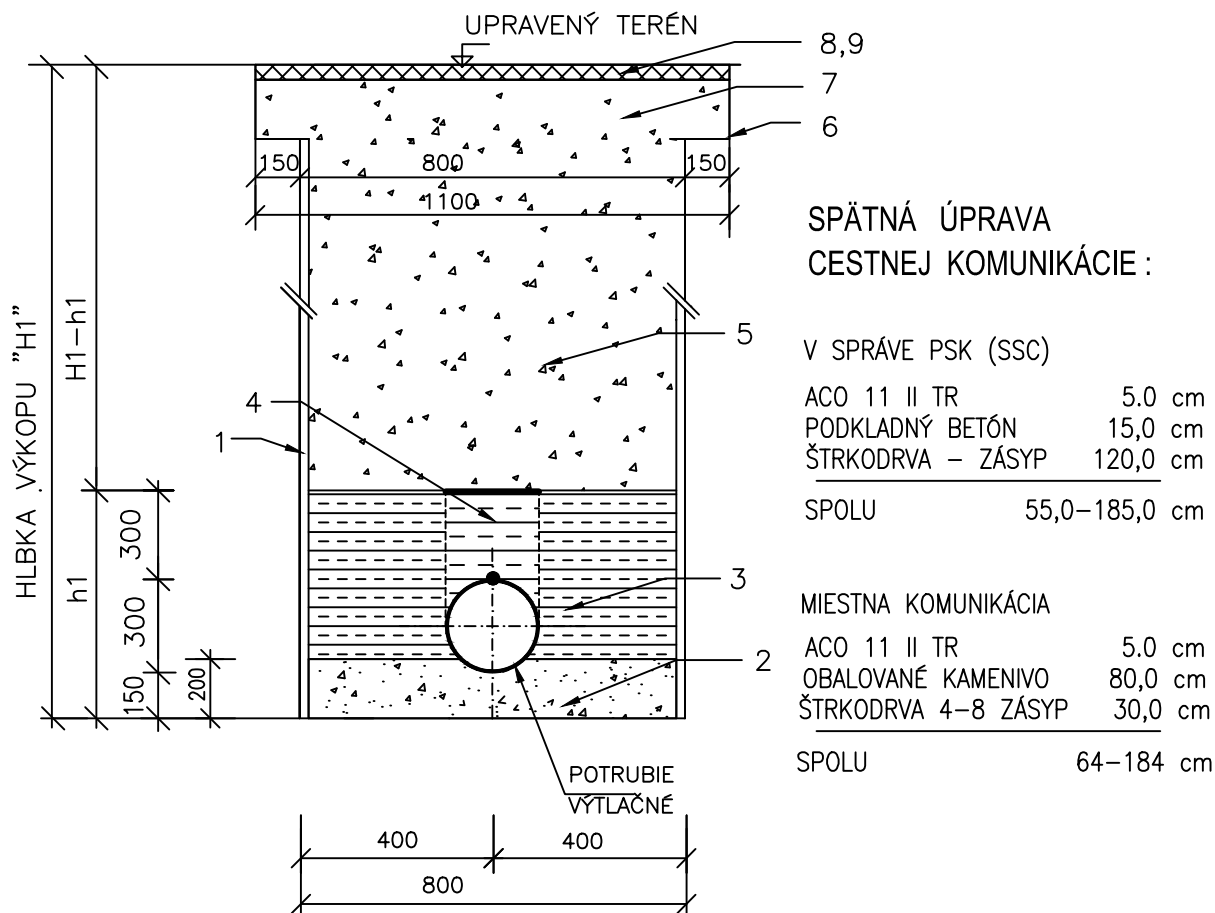

LEGENDA :

- 1 – ZVISLÁ STENA PAŽENEJ RÝHY
- 2 – PIESOK, ŠTRKODRVA–V PODZEMNEJ VODE
- 3 – ZHUTNENÝ OBSYP PREHODENOU ZEMONOU S MAX ZRNOM 30 mm
HUTNENÝ PO VRSTVÁCH MAX. 150 mm – V CHODNÍKU A ZELENÍ
ŠTRKODRVA Z KAMENIVA 16–32 mm VO VOZOVKE+ SPODNÁ VODA
- 4 – NEZHUTNENÝ OBSYP ZEMINOU (ŠTRKODRVOU–V KOMUNIKÁCIÍ)
- 5 – ZÁSYP RÝHY ŠTRKODRVOU PO VRSTVÁCH
- 6 – BÚRANIE KOMUNIKÁCIE
- 7 – ŠTRKODRVA FR. 3–6 .100 mm
- 8 – ASFALT.BETON TR.III HR.50mm
- 9 – SPOJOVACÍ POSTREK ASFALTOVÝ 0,7 kg/m²

ZODP.PROJEKTANT: ING. IVAN BAČA	VYPRACOVAL: ING. JANA BAČOVÁ <i>Báčová</i>	KLASIFIKÁCIA STAVBY: 2 2 2 3	B+B projekt s.r.o Jánošíkova 26, 080 01 PREŠOV PROJEKTOVANIE VODA-KANÁL STAVEBNÝ DOZOR mobil: ivan.baca@slovanet.sk mobil: 0910 935 390	
STAVEBNÍK: Obec Šarišská Trstená, Šarišská Trstená 42, 08214 Pušovce			FORMÁT: 1xA4	
MIESTO STAVBY: k.ú. Šarišská Trstená, parcely číslo 6/2, 17/2, 18/2, 20/2, 23/2, 25/2, 26/2, 132/13, 132/14			STUPEŇ: PSP	
NÁZOV STAVBY: ŠARIŠSKÁ TRSTENÁ IBV Šilky			ČASŤ: I.O.	
			ARCH.Č: 20/23	
OBJEKT: SO 01 VODOVOD A VODOVODNÉ PRÍPOJKY			DÁTUM: júl 2023	
			MIERKA: 1 : 25	
OBSAH: ÚPRAVA VOZOVKY			VÝKRES Č:	
			17	