



SÚBEH KANALIZÁCIE S JESTV. ELEKTR. PODZEMNÝM VEDENÍM

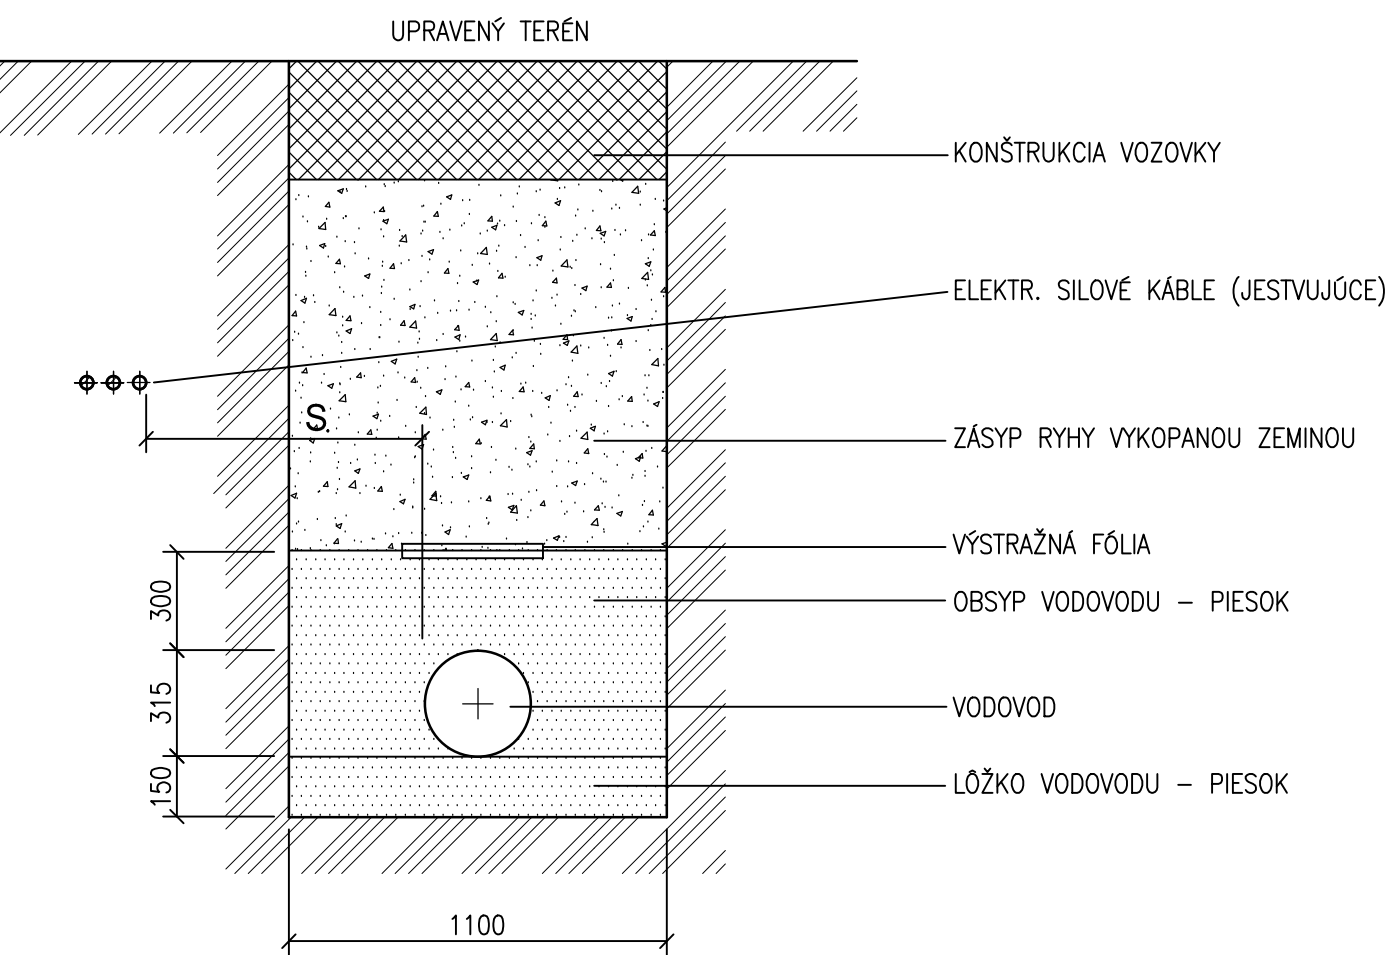

KRIŽOVANIE KANALIZÁCIE S JESTV. ELEKTR. PODZEMNÝM VEDENÍM

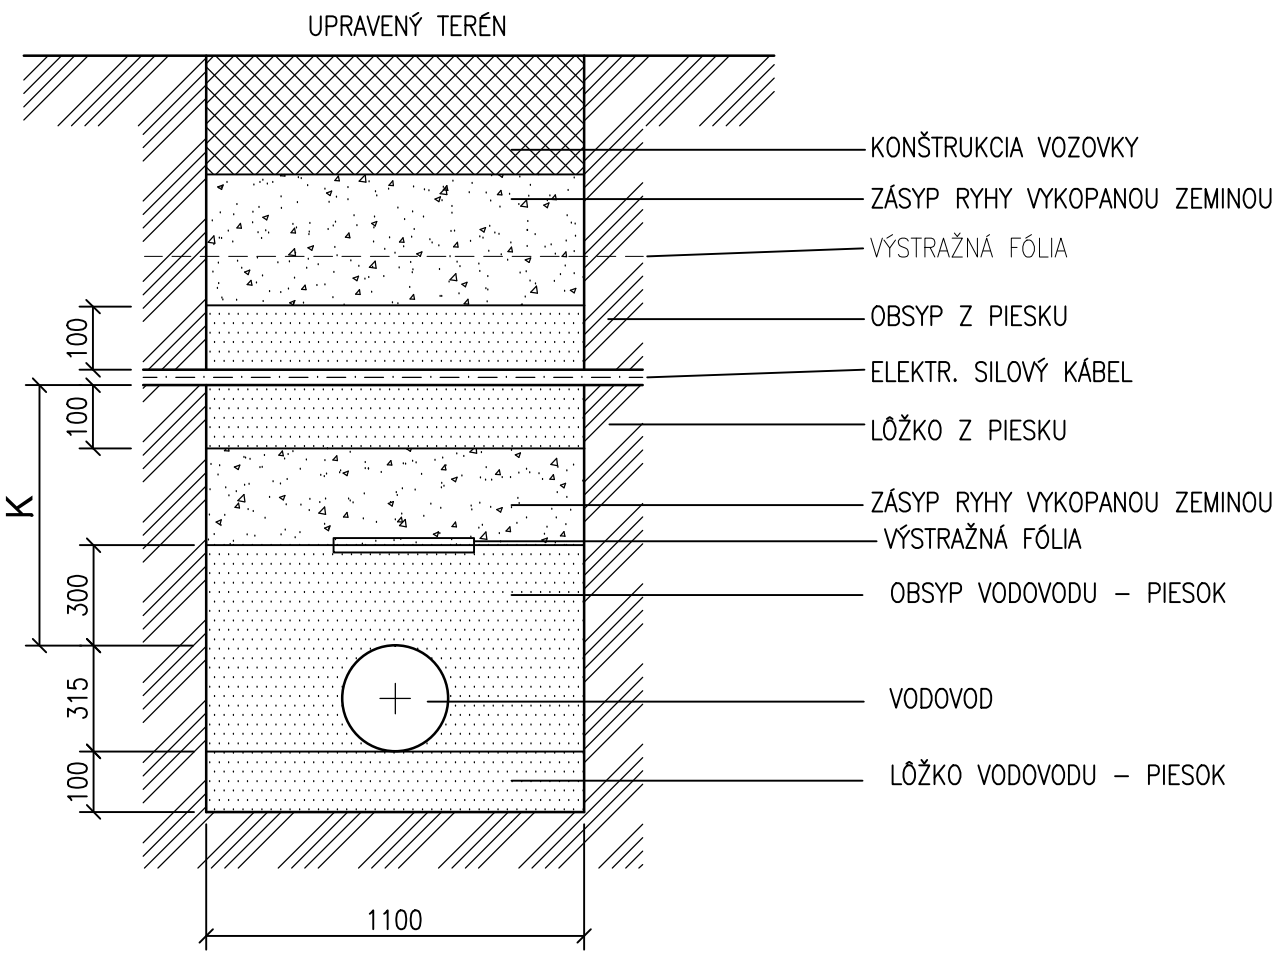

UPOZORNENIE:

- V ZMYSLE ZÁKONA Č. 656/2004 O ENERGETIKE, §36, JE OCHRANNÉ PÁSMO ELEKTR. PODZEMNÉHO VEDENIA DO 110 kV VO VZDIALENOSTI 1,0 M NA OBIDVE STRANY OD KRAJNÉHO KÁBLA.
- PRE ULOŽENIE ELEKTRICKÝCH PODZEMNÝCH KÁBLOV PLATÍ STN 33 2000-5-52, STN 73 6005
- V MIESTACH STYKU PREVÁDZAŤ VÝKOPOVÉ PRÁCE RUČNE, POD DOZOROM ZODPOVEDNÉHO PRACOVNÍKA VSE.
- ZODPOVEDNÝ PRACOVNÍK VSE ODKONTROLUJE VYKONANIE OCHRANY PODZEMNÉHO VEDENIA A SPÄTNÝ ZÁSYP RYHY, O ČOM SA UROBÍ ZÁPIS DO STAVEBNÉHO DENNÍKA.
- PRI KRIŽOVANÍ DODRŽAŤ MIN. VZDIALENOSŤ "S" A "K" MEDZI POTRUBIAMI PODLA STN 73 6005, POZRI TABULKU

| ELEKTR. SILOVÉ KÁBLE | "S" SÚBEH | "K" KRIŽOVANIE |
|----------------------|-----------|----------------|
| 1 kV                 | 0,4 m     | 0,4 m/0,2 m    |
| 10 kV                | 0,4 m     | 0,4 m/0,2 m    |
| 35 kV                | 0,4 m     | 0,4 m/0,2 m    |
| 110 kV               | 0,4 m     | 0,4 m          |

0,4 m/0,2 m = nechránené/uložené v chráničke podľa STN 341100

|   |   |  |   |               |
|---|---|--|---|---------------|
| ZODP.PROJEKTANT:<br>ING. IVAN BAČA  | VYPRACOVAL:<br>ING. JANA BAČOVÁ <i>Báčová</i> | KLASIFIKÁCIA<br>STAVBY:<br>2   2   2   3 | <b>B+B projekt s.r.o</b><br>Jánošíkova 26, 080 01 PREŠOV<br>PROJEKTOVANIE VODA-KANÁL<br>STAVEBNÝ DOZOR<br>mobil: ivan.baca@slovanet.sk<br>mobil: 0910 935 390 |               |
| STAVEBNÍK: Obec Šarišská Trstená, Šarišská Trstená 42, 08214 Pušovce  |   |  |   |               |
| MIESTO STAVBY: k.ú. Šarišská Trstená, parcely číslo 6/2, 17/2, 18/2, 20/2, 23/2, 25/2, 26/2, 132/13, 132/14 |   |  |   |               |
| NÁZOV<br>STAVBY: ŠARIŠSKÁ TRSTENÁ<br>IBV Šilky  |   |  | FORMÁT: 2xA4  | STUPEŇ: PSP   |
|   |   |  | ČASŤ: I.O.  | ARCH.Č: 20/23 |
| OBJEKT: SO 01 VODOVOD A VODOVODNÉ PRÍPOJKY  |   |  | DÁTUM: júl 2023   |               |
|   |   |  | MIERKA: 1 : 20  |               |
| OBSAH: SÚBEH A KRIŽOVANIE VODOVODU<br>S JESTVUJÚCIM KÁBLOM  |   |  | VÝKRES Č:<br><br>15   |               |