




REZ B-B

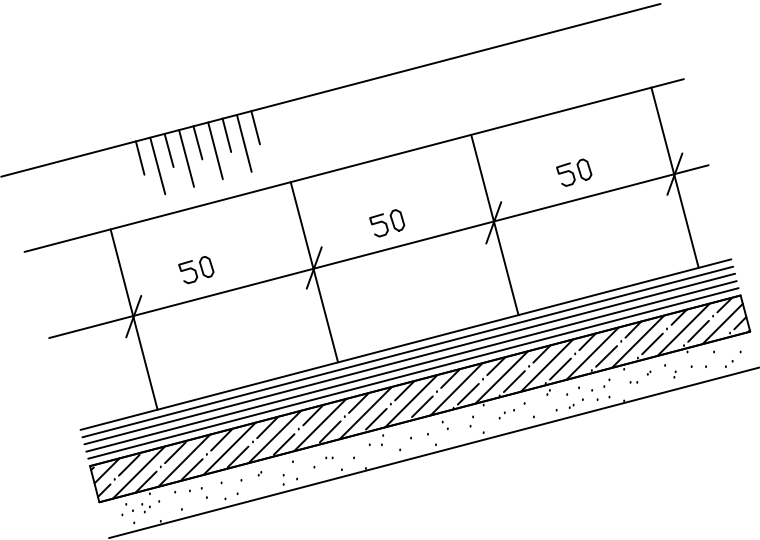


REZ B-B

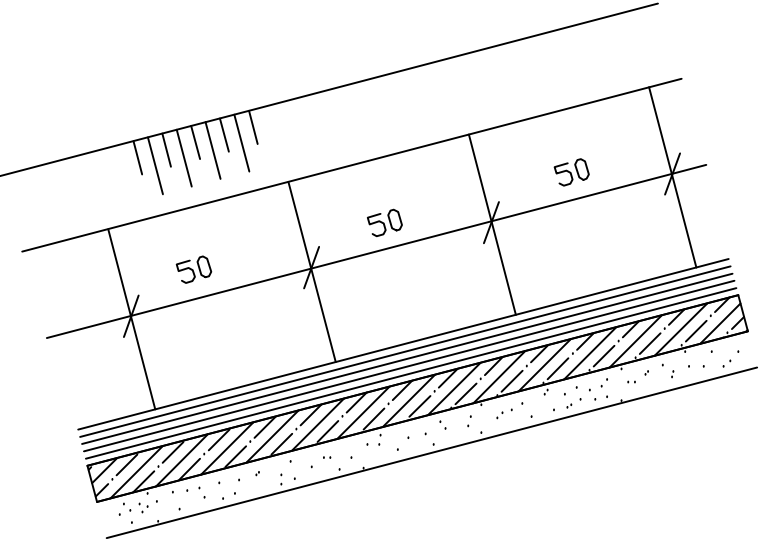

REZ A-A

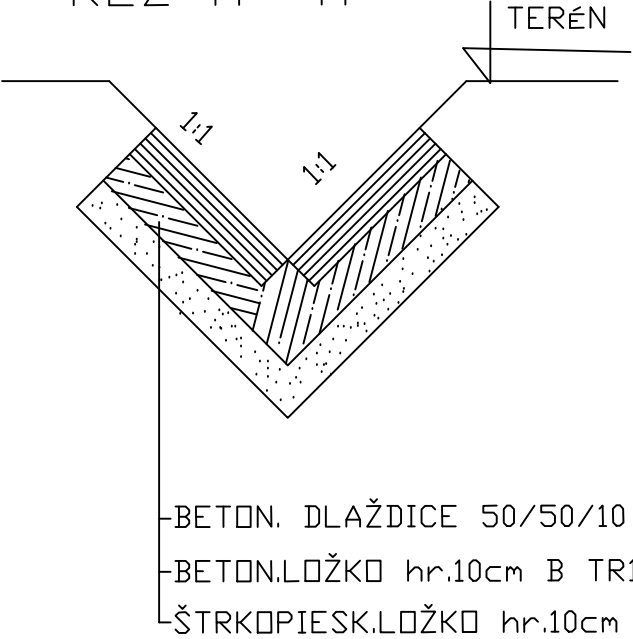


REZ A-A

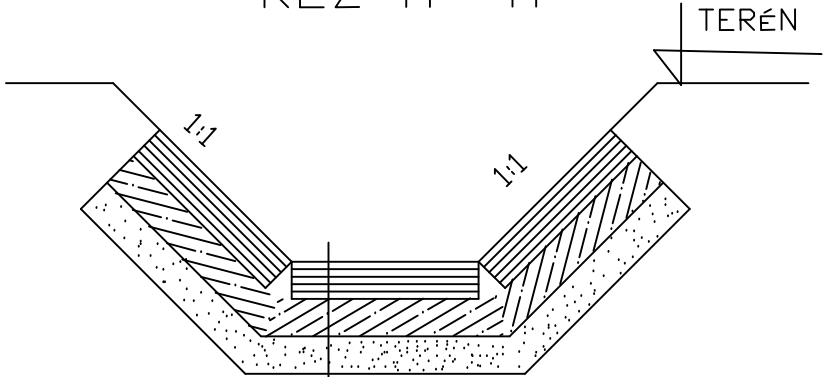


BETON. DLAŽDICE 50/50/10  
BETON.LOŽKO hr.10cm B TR1  
ŠTRKOPIESK.LOŽKO hr.10cm

PODORYS

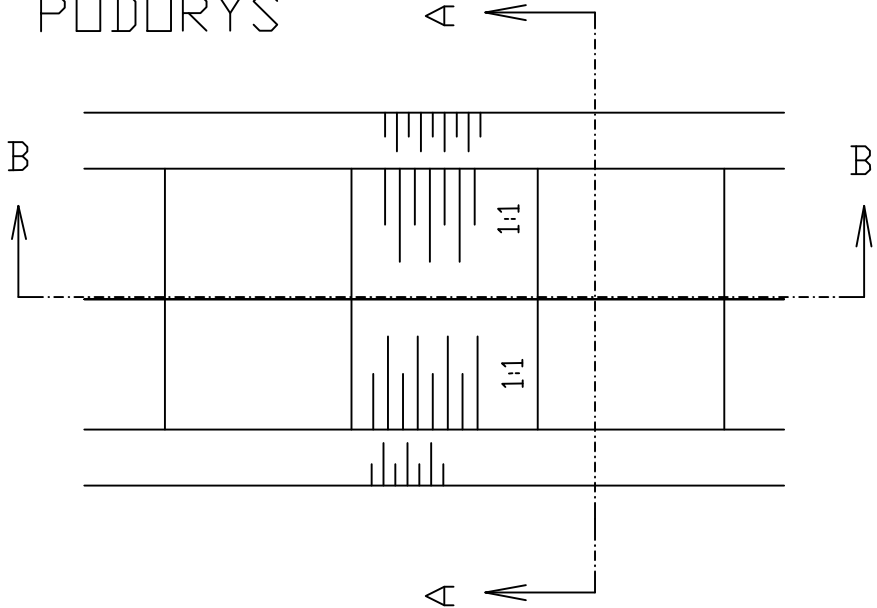

PODORYS

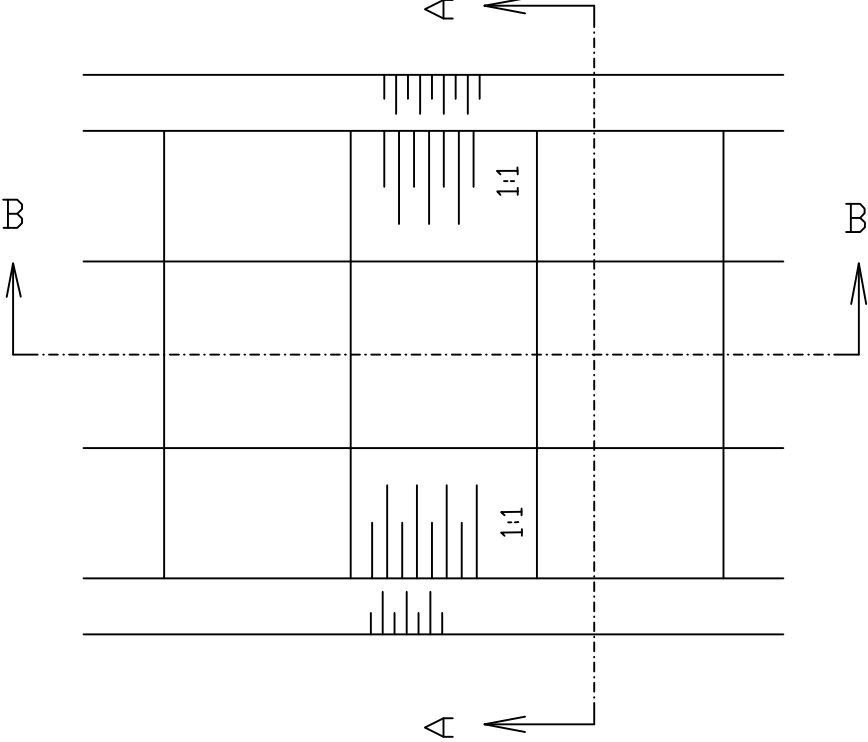

ZODP.PROJEKTANT: ING.IVAN BAČA	VYPRACOVAL: <i>Bačová</i> ING. JANA BAČOVÁ	KLASIFIKÁCIA STAVBY: 2   2   2   2	<b>B+B projekt s.r.o</b> Jánošíkova 26, 080 01 PREŠOV PROJEKTOVANIE VODA-KANÁL-PLYN STAVEBNÝ DOZOR Mobil: 0910/935390 e-mail: ivan.baca@slovanet.sk	
STAVEBNÍK: Obec Pušovce, 082 14 Pušovce 14			FORMÁT: 2x A4	STUPEŇ: PSP
MIESTO STAVBY: k.ú. PUŠOVCE, parcelné čísla 243/2, 353/1, 335/15, 335/10, 338/2, 374, 373/17, 373/16, 344/36, 344/37			ČASŤ: I.O.	ARCH.Č: 22/23
NÁZOV STAVBY: ROZŠÍRENIE VODOVDU v obci PUŠOVCE			DÁTUM: júl 2023	
OBJEKT: SO 01 VODOVOD A VODOVODNÉ PRÍPOJKY			MIERKA: 1 : 20	
OBSAH: ÚPRAVA RIGOLA			VÝKRES Č:	25