



Okres: Prešov
Obec: PUŠOVCE
Katastrálne územie: Pušovce

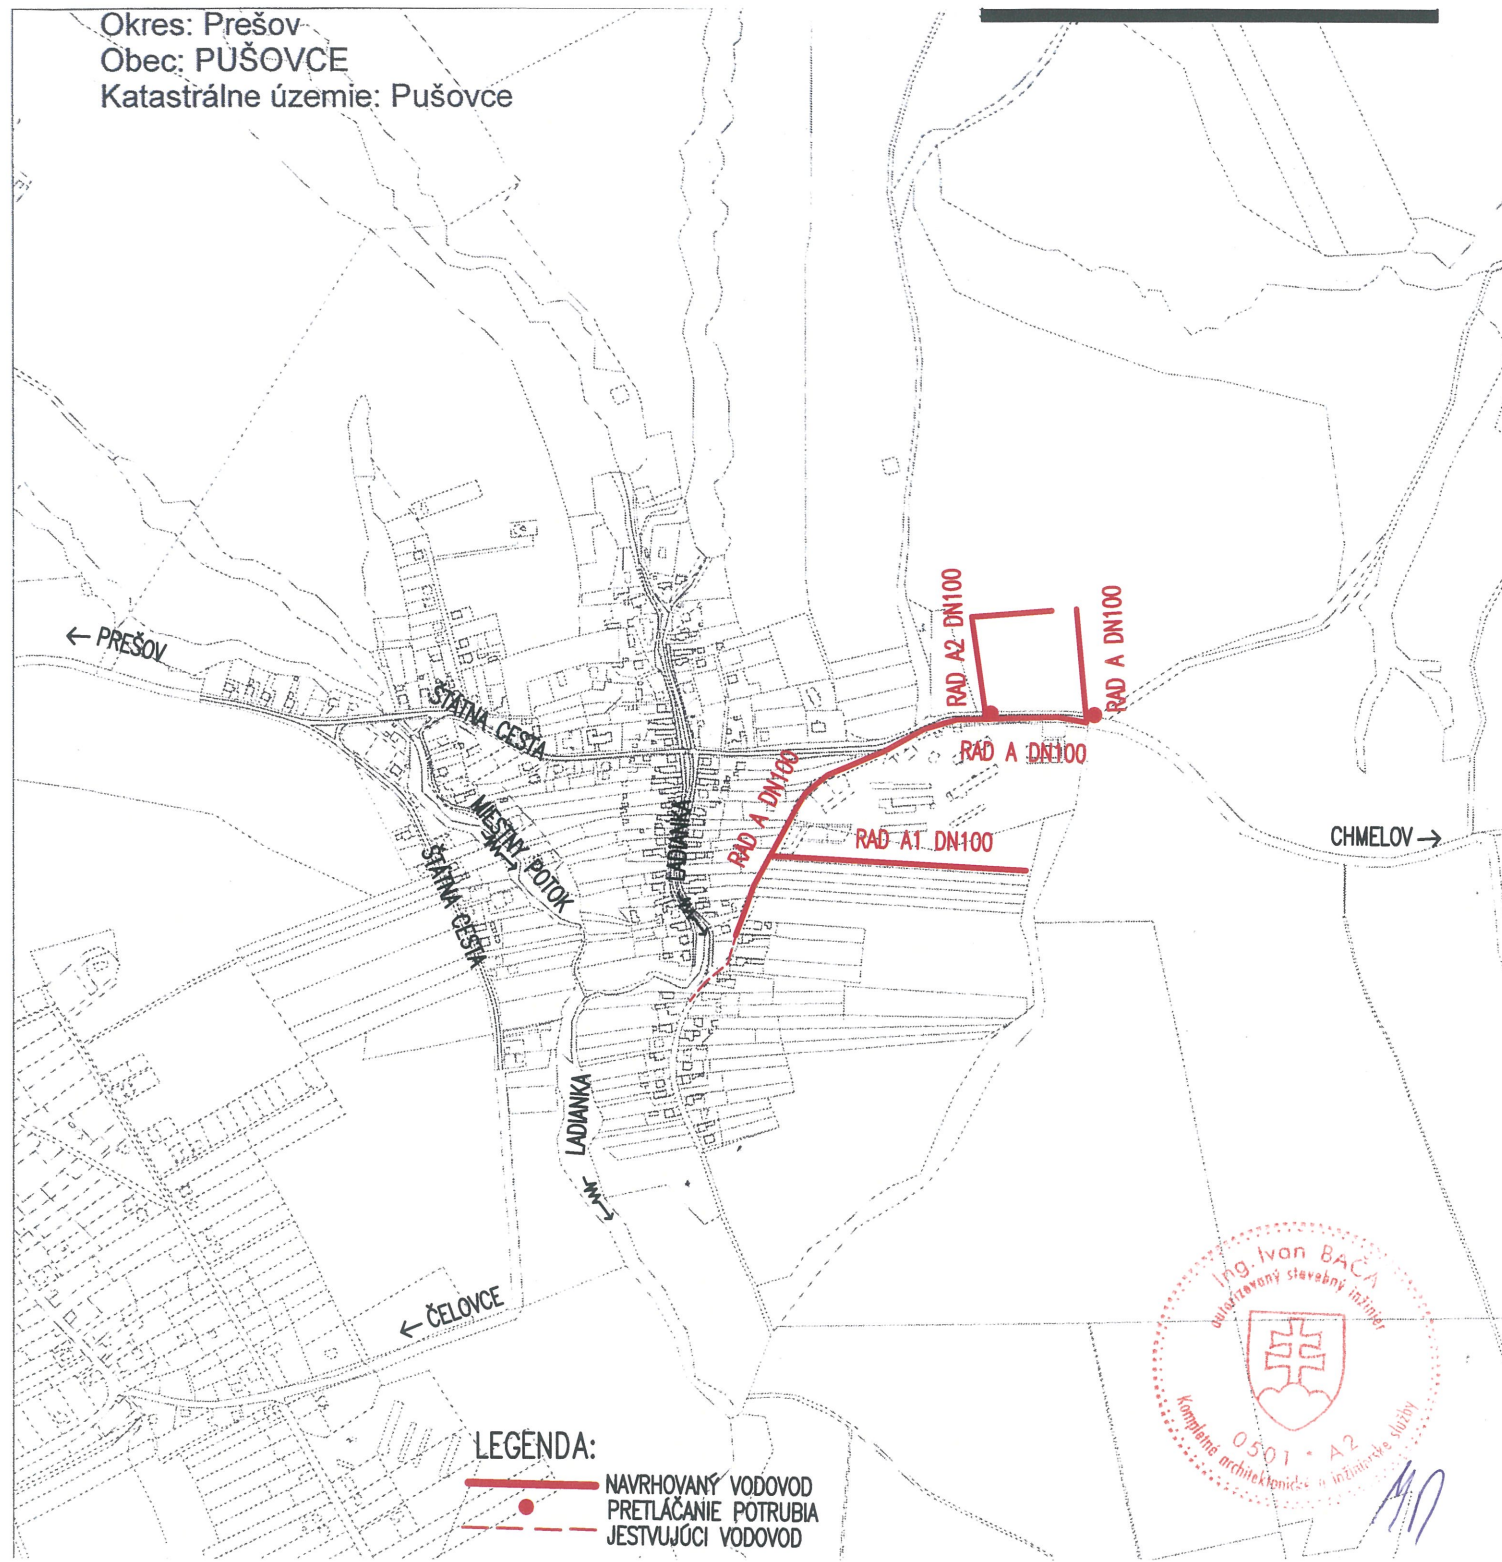

LEGENDA:

— NAVRHOVANÝ VODOVOD
• PRETLÁČANIE POTRUBIA
- - - - - JEŠTUVJÚCI VODOVOD

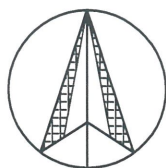

ZODP.PROJEKTANT: ING.IVAN BAČA	VYPRACOVAL: Bačová ING. JANA BAČOVÁ	KLASIFIKÁCIA STAVBY: 2 2 2 2	B+B projekt s.r.o Jánošíkova 26, 080 01 PREŠOV PROJEKTOVANIE VODA-KANÁL-PLYN STAVEBNÝ DOZOR Mobil: 0910/935390 e-mail: ivan.baca@slovanet.sk	
STAVEBNÍK: Obec Pušovce, 082 14 Pušovce 14				
MIESTO STAVBY: k.ú. PUŠOVCE, parcelné čísla 243/2, 353/1, 335/15, 335/10, 338/2, 374, 373/17, 373/16, 344/36, 344/37				
NÁZOV STAVBY:	ROZŠÍRENIE VODOVDU v obci PUŠOVCE		FORMÁT: 1x A4	STUPEŇ: PSP
OBJEKT:	SO 01 VODOVOD A VODOVODNÉ PRÍPOJKY		ČASŤ: I.O.	ARCH.Č: 22/23
OBSAH:	PREHLADNÁ SITUÁCIA		DÁTUM: júl 2023	
			MIERKA: 1 : 10 000	
			VÝKRES Č:	2