


PODZEMNÉHO

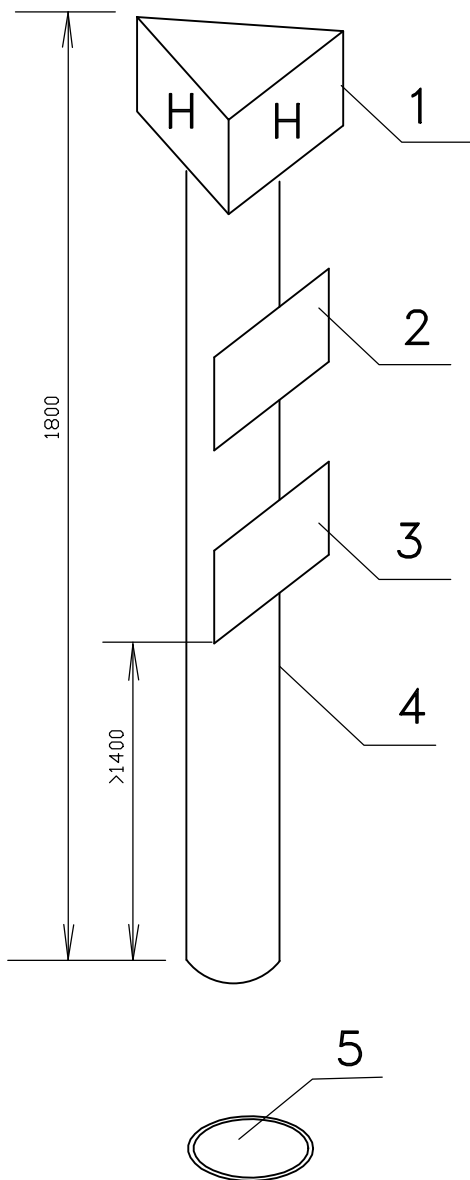

- 1 TABULKA NA OZNAČENIE
PODZEMNÉHO HYDRANTU
- 2 TABULKA NA OZNAČENIE
VZDIALENOSTI PODZEMNÉHO HYDRANTU
- 3 TABULKA NA OZNAČENIE PORADOVÉHO
ČÍSLA PODZEMNÉHO HYDRANTU
- 4 ZVISLÁ ŽRŤ
- 5 PODZEMNÝ HYDRANT

| | | | | |
|--|--|--|--|---------------|
| ZODP.PROJEKTANT: ING.IVAN BAČA | VYPRACOVAL: Bačová ING. JANA BAČOVÁ | KLASIFIKÁCIA STAVBY: 2 2 2 2 | B+B projekt s.r.o Jánošíkova 26, 080 01 PREŠOV PROJEKTOVANIE VODA-KANÁL-PLYN STAVEBNÝ DOZOR Mobil: 0910/935390 e-mail: ivan.baca@slovanet.sk | |
| STAVEBNÍK: Obec Pušovce, 082 14 Pušovce 14 | | | | |
| MIESTO STAVBY: k.ú. PUŠOVCE, parcelné čísla 243/2, 353/1, 335/15, 335/10, 338/2, 374, 373/17, 373/16, 344/36, 344/37 | | | | |
| NÁZOV STAVBY: | ROZŠÍRENIE VODOVDU v obci PUŠOVCE | | FORMÁT: 1xA4 | STUPEŇ: PSP |
| | | | ČASŤ: I.O. | ARCH.Č: 22/23 |
| | | | DÁTUM: júl 2023 | |
| OBJEKT: | SO 01 VODOVOD A VODOVODNÉ PRÍPOJKY | | MIERKA: 1 : 10 | |
| OBSAH: | OZNAČENIE HYDRANTU | | VÝKRES Č: 19 | |