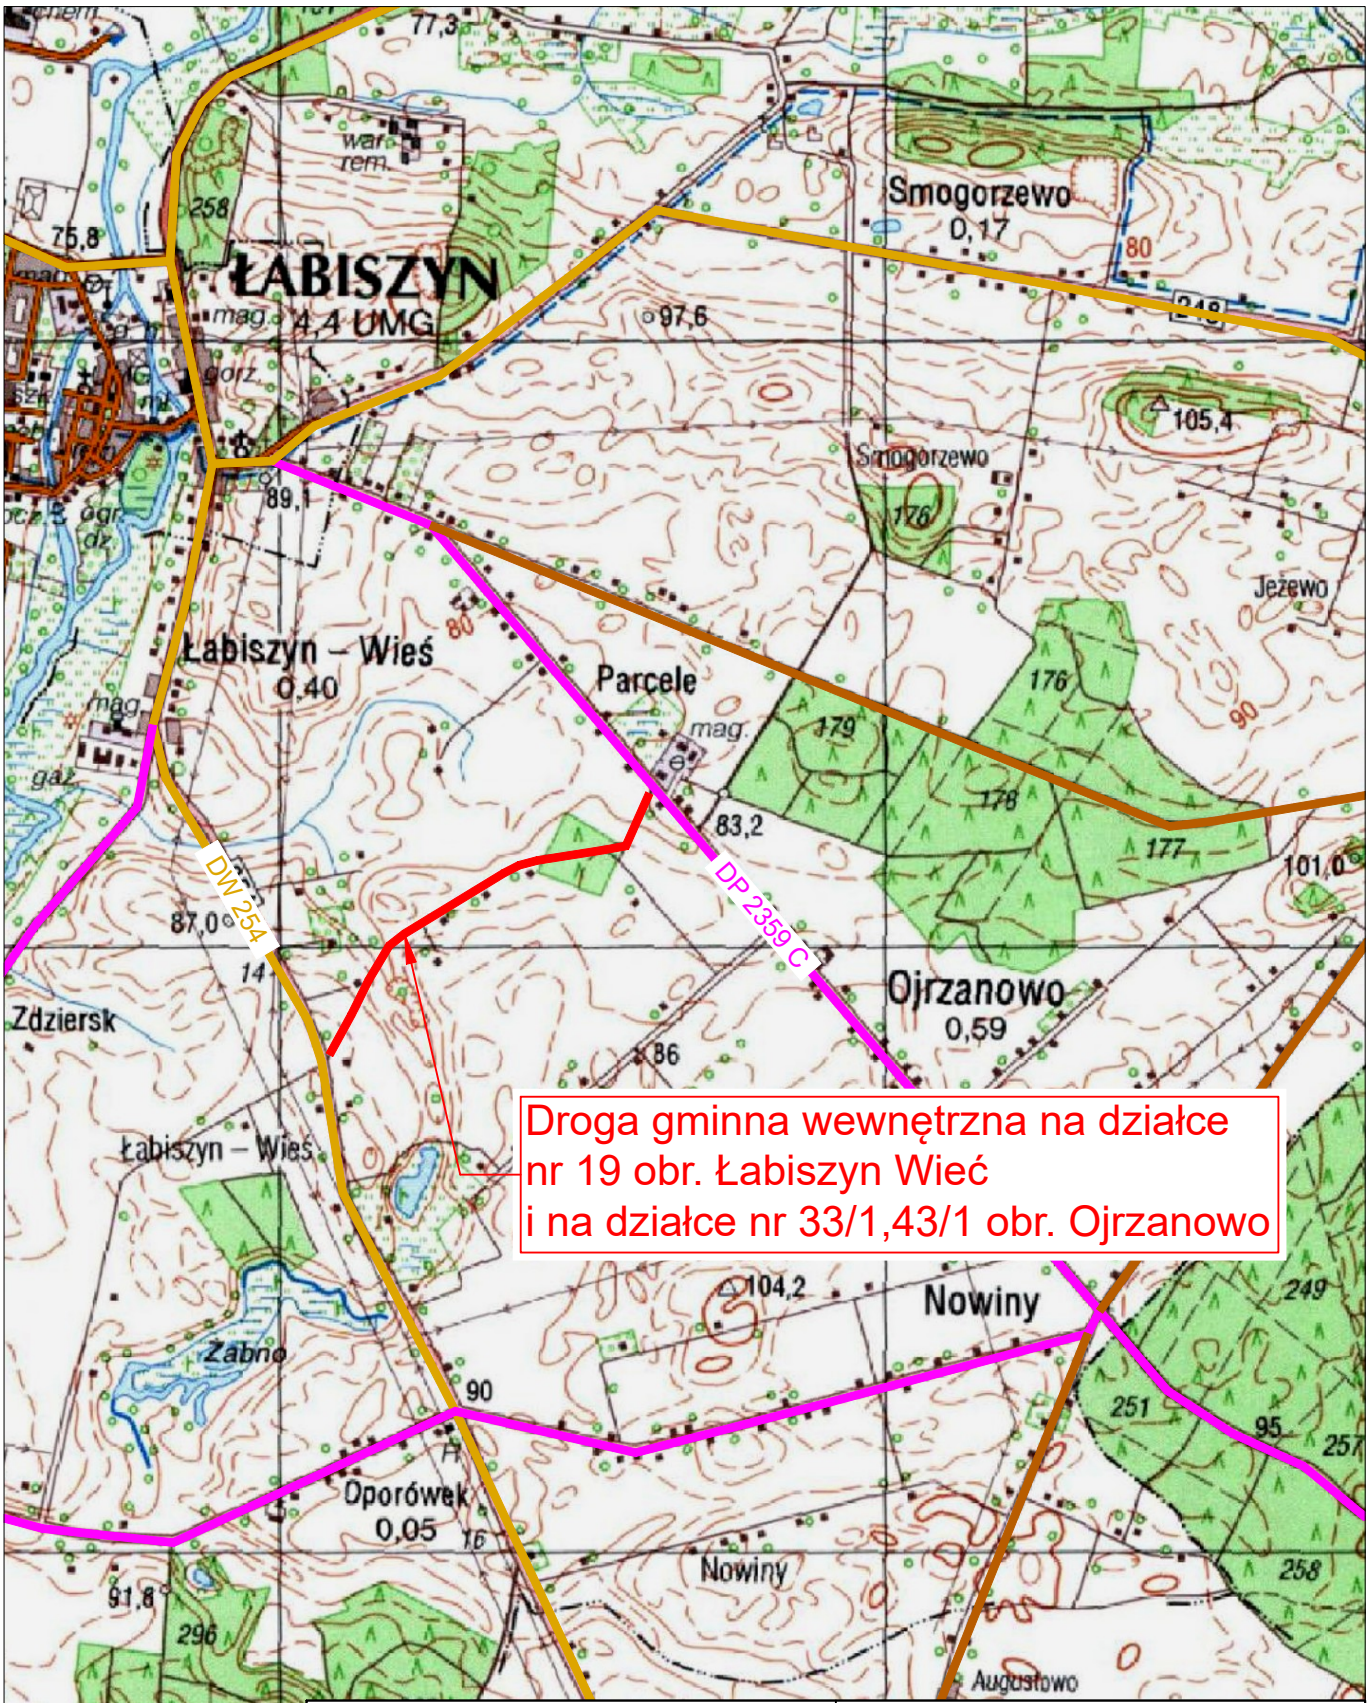

Inwestor : Gmina Łabiszyn ul. Plac 1000 lecia 1 89-210 Łabiszyn			Biuro Projektowo Techniczne "FRT" Sławomir Witek ul. B. Prusa 34 , 88-300 Mogilno tel. 888 816 863	
Obiekt :	Modernizacja drogi gminnej Łabiszyn Wieś - Ojrzanowo			
Treść rysunku :	PLAN ORIENTACYJNY			
Autor projektu:	mgr inż. Sławomir Witek upr. bud. nr KUP/0047/PBD/17 do projektowania bez ograniczeń w specjalności drogowej			
Data :	Faza :	Skala :	Branża :	Rys. nr:
luty, 2023	P. B.W.	1:25 000	drogowa	1