




Przekrój Normalny

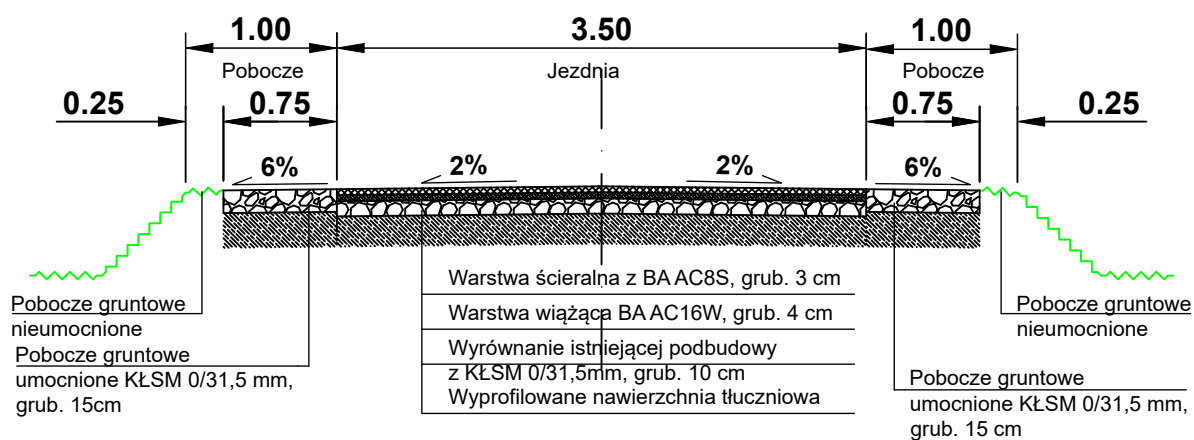

Przekrój Normalny przez zjazd

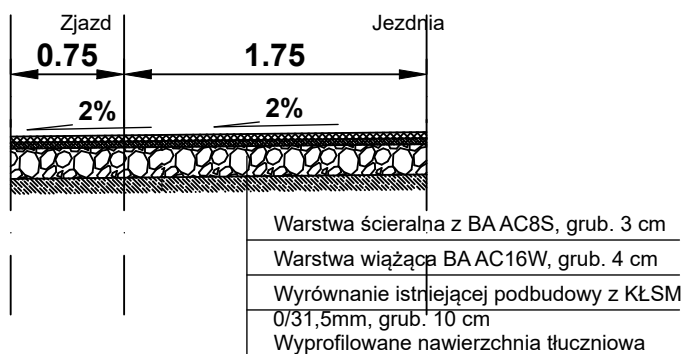

Szczegół schodowania warstw nawierzchni skala 1:25

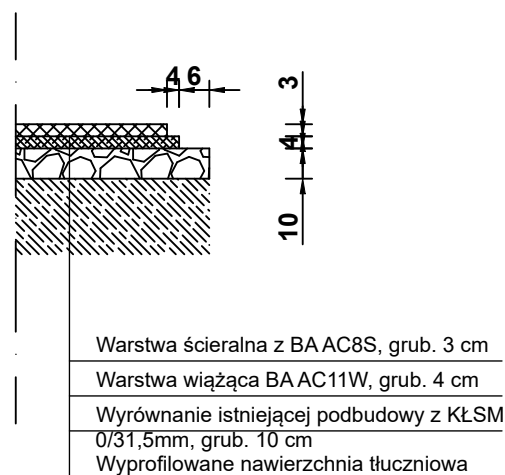

Inwestor : Gmina Łabiszyn ul. Plac 1000 lecia 1 89-210 Łabiszyn		Biuro Projektowo Techniczne "FRT" Sławomir Witek ul. B. Prusa 34 , 88-300 Mogilno tel. 888 816 863		
Obiekt :	Modernizacja drogi gminnej Łabiszyn Wieś - Ojrzanowo			
Treść rysunku :	PRZEKROJE NORMALNE			
Autor projektu:	mgr inż. Sławomir Witek upr. bud. nr KUP/0047/PBD/17 do projektowania bez ograniczeń w specjalności drogowej			
Data :	Faza :	Skala :	Branża :	Rys. nr:
luty, 2023	P. B.W.	1:50	drogowa	3