


| ZESTAWIENIE POWIERZCHNI POMIESZCZŃ I POSADZEK | | | |
|--|------------------|----------------------|------------------------|
| NR | Nazwa | [m2] | Rodzaj posadzki |
| 1/1 | Garaż | 23,40 | Pos. betonowa + żywica |
| 1/2 | Pom. gospodarcze | 8,75 | Pos. betonowa + żywica |
| 1/3 | Pom. gospodarcze | 13,43 | Pos. betonowa + żywica |
| Łącznie | | 45,58 m ² | |

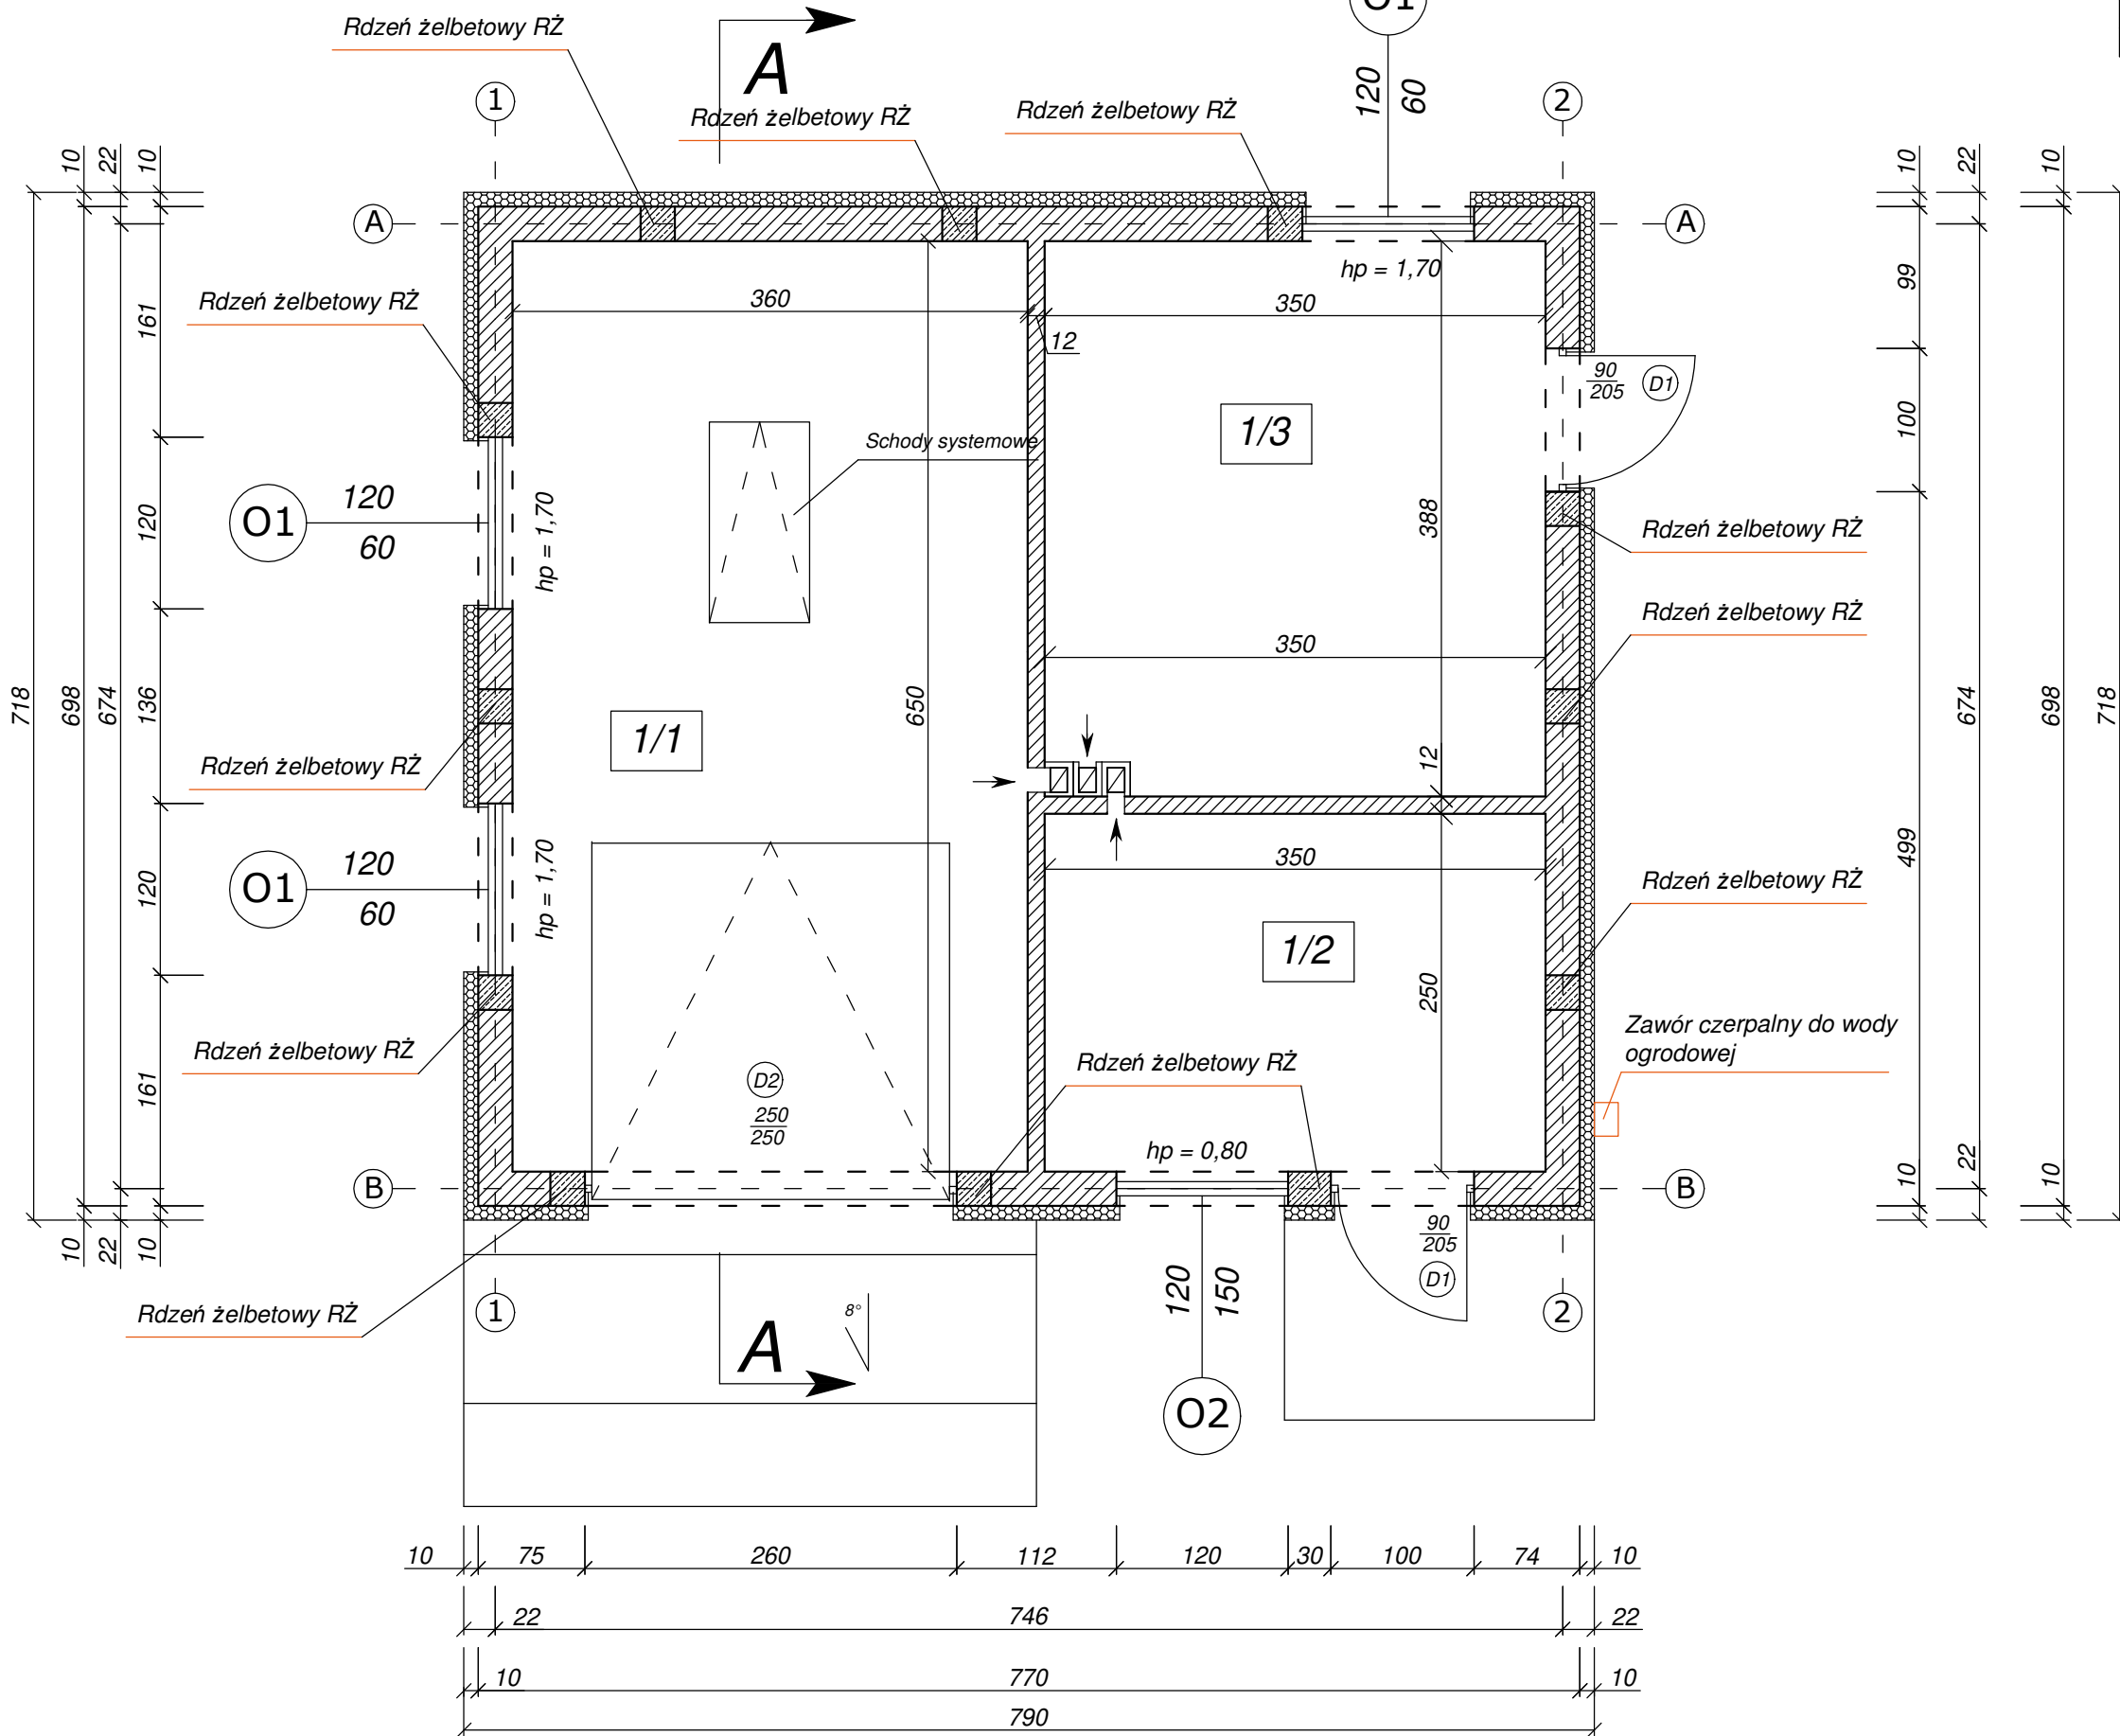

- Zestawienie stolarki okiennej :
- O1 120/60 - 3szt
 - O2 120/150 - 1szt
- Zestawienie stolarki drzwiowej :
- D1 90/205 - P- 2szt (zewnątrzne)
 - D2 250/250 - 1szt wrota garażowe

UWAGA :
Dokładną lokalizację wylazu na strych ustalić z inwestorem

PROJEKTOWANIE I NADZORY BUDOWLANE
KAMIL MACIEJEWSKI
UL. WOJSKA POLSKIEGO 1A
87-400 GOLUB - DOBRZYŃ
Tel. 790 420 519 e-mail : kamil.maciejewski@vp.pl



Nazwa inwestycji: Budowa budynku gospodarczo - garażowego oraz rozbiórka dwóch budynków gospodarczych

Adres inwestycji: Dz. nr 5074/2 obr. 0002 Cieszyzny, gm. Golub - Dobrzyń

Inwestor: Nadleśnictwo Golub - Dobrzyń, Konstanczewo 3A, 87-400 Golub - Dobrzyń

| RZUT PRZYZIEMIA | Stadium : Proj. techniczny Branża : Architektura | | Nr rysunku A1 |
|----------------------------------|--|----------------|-------------------------|
| | DATA: Maj 2023 | SKALA: 1:50 | |
| Imię i nazwisko projektanta: | Nr uprawnień | | Podpis |
| mgr inż. arch. Karolina Nowaczyk | 61/WPOKK/UpB/2011 upr. do proj. arch. bez ograniczeń | | |
| Imię i nazwisko projektanta: | Nr uprawnień | | |
| mgr inż. Kamil Maciejewski | KUP/0005/PBKb/16 do proj. konstrukcyjno - budowlane bez ograniczeń | | |