




ELEWACJA TYLNA

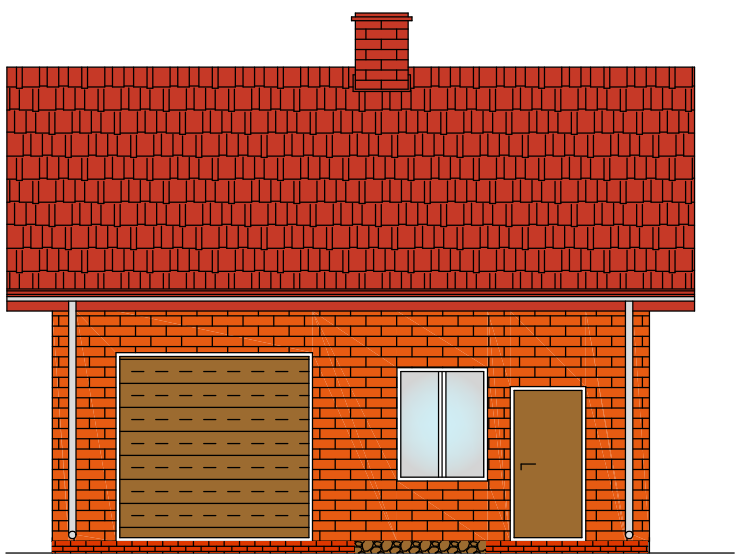


ELEWACJA BOCZNA

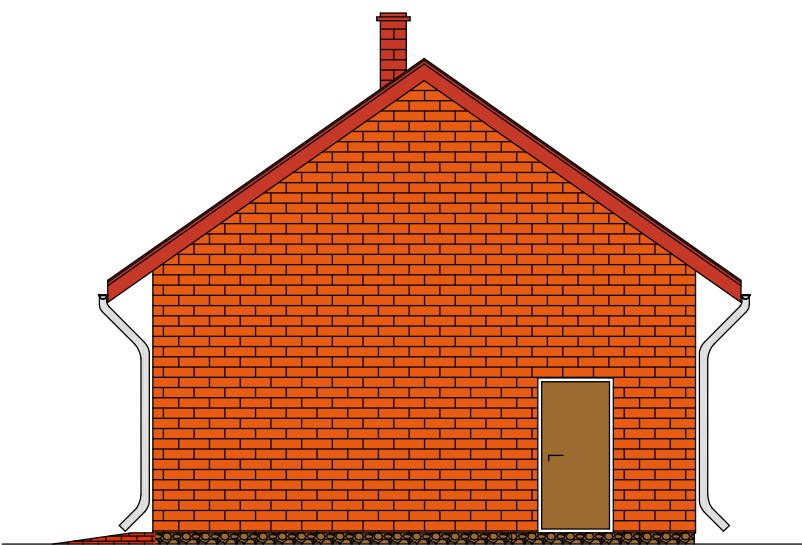



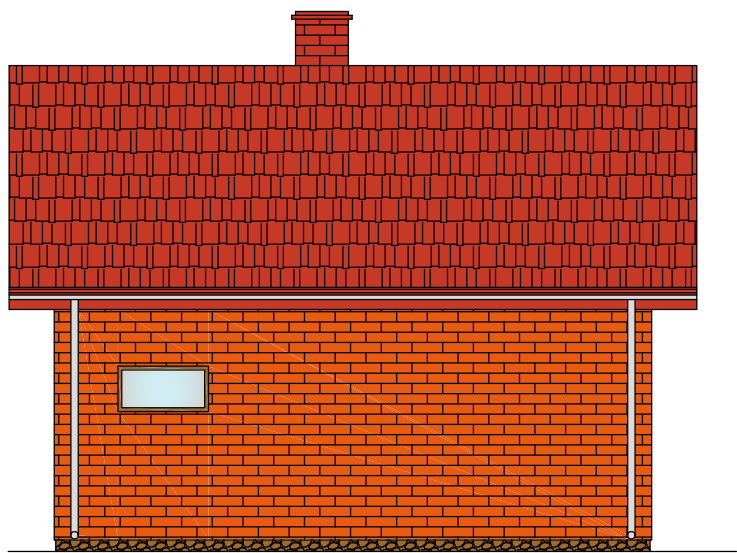

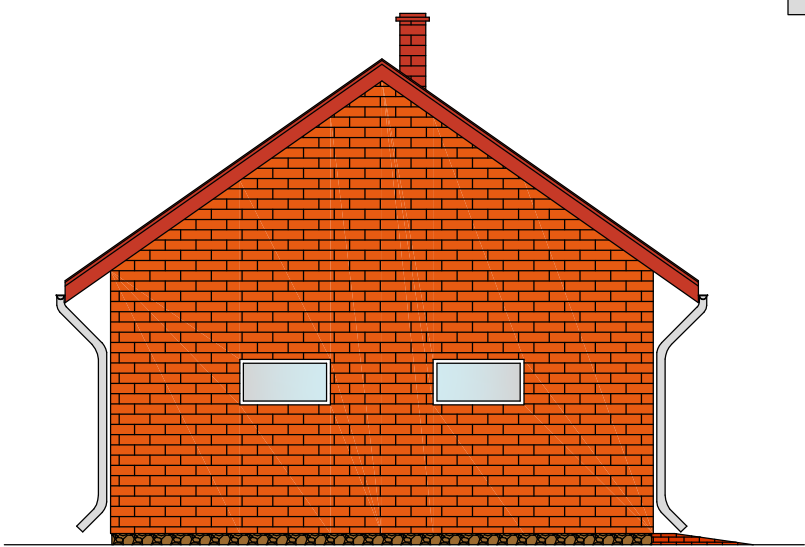

ELEWACJA FRONTOWA



ELEWACJA BOCZNA



-  Dach - blachodachówka w kolorze ceglastej czerwieni
-  Ściana - płytki "cegła" w kolorze naturalnym
-  Tynk w kolorze brązowym np. RAL 8001
-  Stołarka drzwiowa w kolorze brązowym np. RAL 8001
-  Stołarka okienna w kolorze białym
-  Rynny i rury spustowe - blacha ocynkowana

PROJEKTOWANIE I NADZORY BUDOWLANE
KAMIL MACIEJEWSKI
UL. WOJSKA POLSKIEGO 1A
87-400 GOLUB - DOBRZYŃ
Tel. 790 420 519 e-mail : kamil.maciejewski@vp.pl



Nazwa inwestycji: Budowa budynku gospodarczo - garażowego oraz rozbiórka dwóch budynków gospodarczych

Adres inwestycji: Dz. nr 5074/2 obr. 0002 Cieszyzny, gm. Golub - Dobrzyń

Inwestor: Nadleśnictwo Golub - Dobrzyń, Konstanczewo 3A, 87-400 Golub - Dobrzyń

ELEWACJE	Stadium : Proj. techniczny Branża : Architektura		Nr rysunku A4
	DATA: Maj 2023	SKALA: 1:100	
Imię i nazwisko projektanta:	Nr uprawnień	Podpis	
mgr inż. arch. Karolina Nowaczyk	61/WPOKK/UpB/2011 <small>upr. do proj. arch. bez ograniczeń</small>		
Imię i nazwisko projektanta:	Nr uprawnień		
mgr inż. Kamil Maciejewski	KUP/0005/PBKb/16 <small>do proj. konstrukcyjno - budowlane bez ograniczeń</small>		