


Zewnętrzna instalacja wodociągowa
Ø32PE - z bud. mieszkalnego

Rura osłonowa PE 63

OZNACZENIA	
	woda zimna
	zawór czerpialny ze złączką do węży i zaworem antyskażeniowym HA

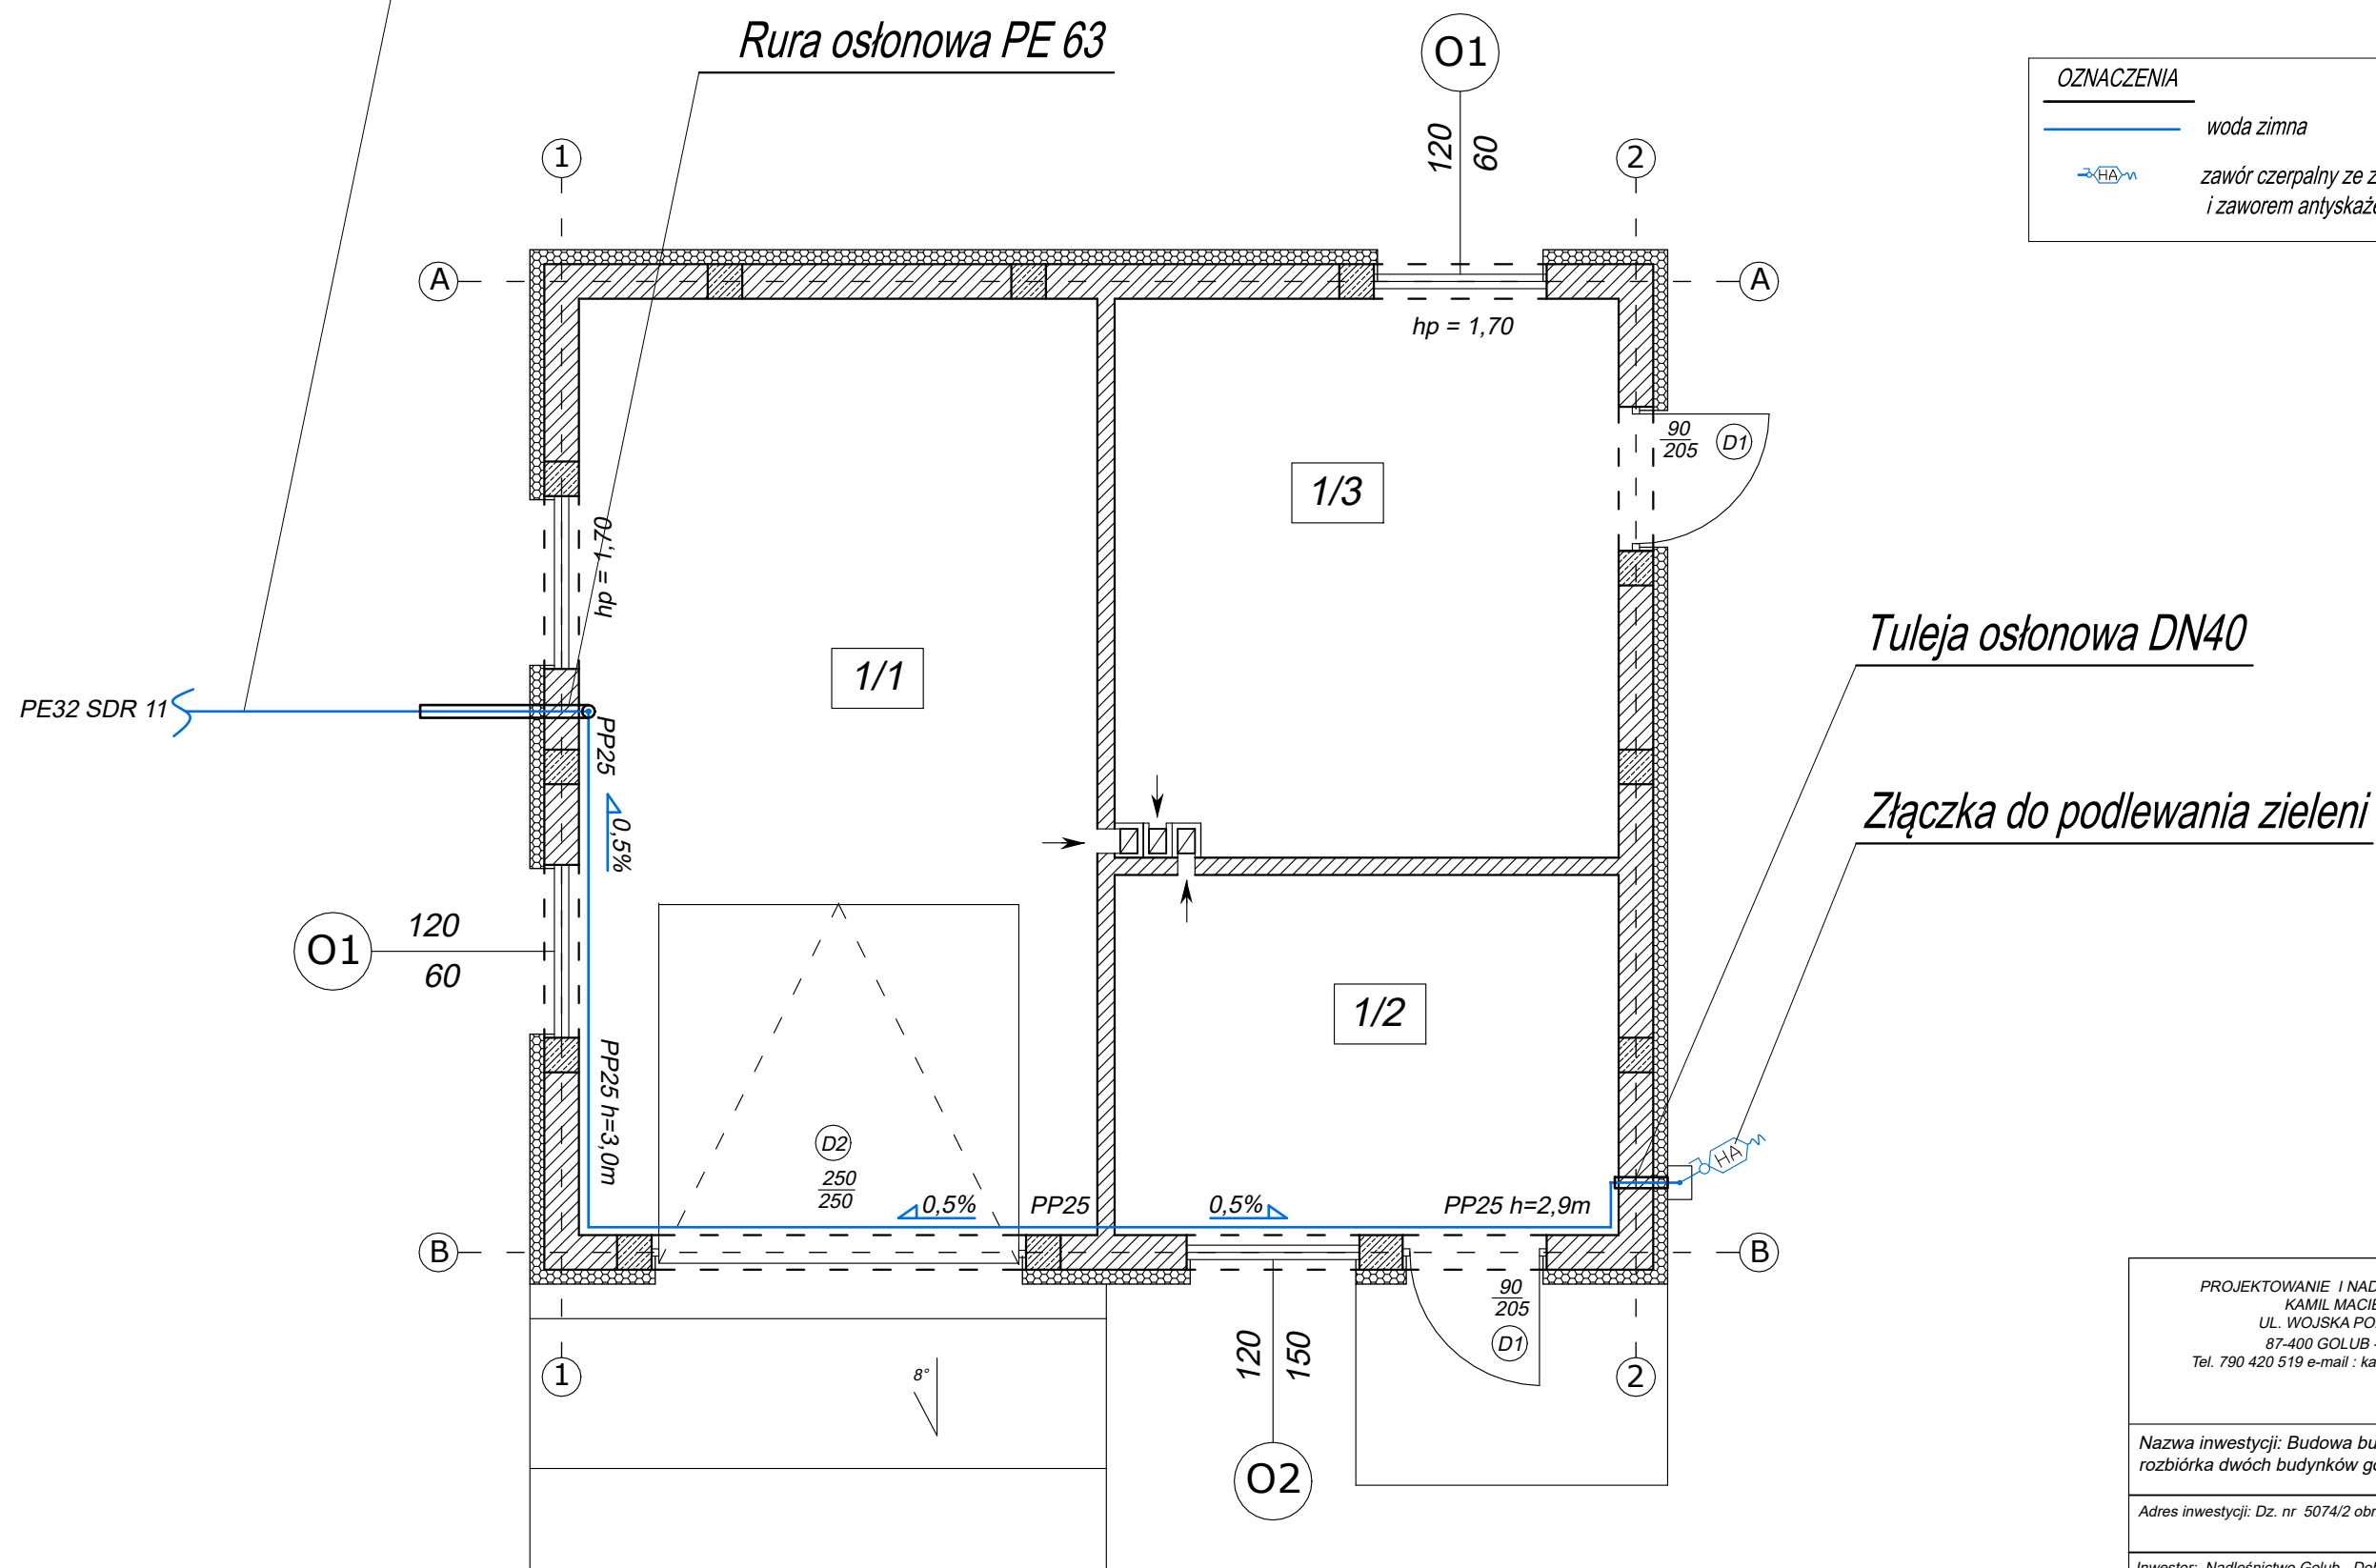

PROJEKTOWANIE I NADZORY BUDOWLANE KAMIL MACIEJEWSKI UL. WOJSKA POLSKIEGO 1A 87-400 GOLUB - DOBRZYŃ Tel. 790 420 519 e-mail : kamil.maciejewski@vp.pl			
Nazwa inwestycji: Budowa budynku gospodarczo - garażowego oraz rozbiórka dwóch budynków gospodarczych			
Adres inwestycji: Dz. nr 5074/2 obr. 0002 Cieszyń, gm. Golub - Dobrzyń			
Inwestor: Nadleśnictwo Golub - Dobrzyń, Konstancjewo 3A, 87-400 Golub - Dobrzyń			
RZUT PRZYZIEMIA -instalacja wodociągowa	Branża : Sanitarna		Nr rysunku S2
	DATA: Kwiecień 2023	SKALA: 1:50	
Imię i nazwisko projektanta:		Nr uprawnień	Podpis
mgr inż. Mateusz Maciejewski Nr upr. WAM/0137/PWOS/18 specjalność: sanitarna			