Celková situácia stavby M 1: 300

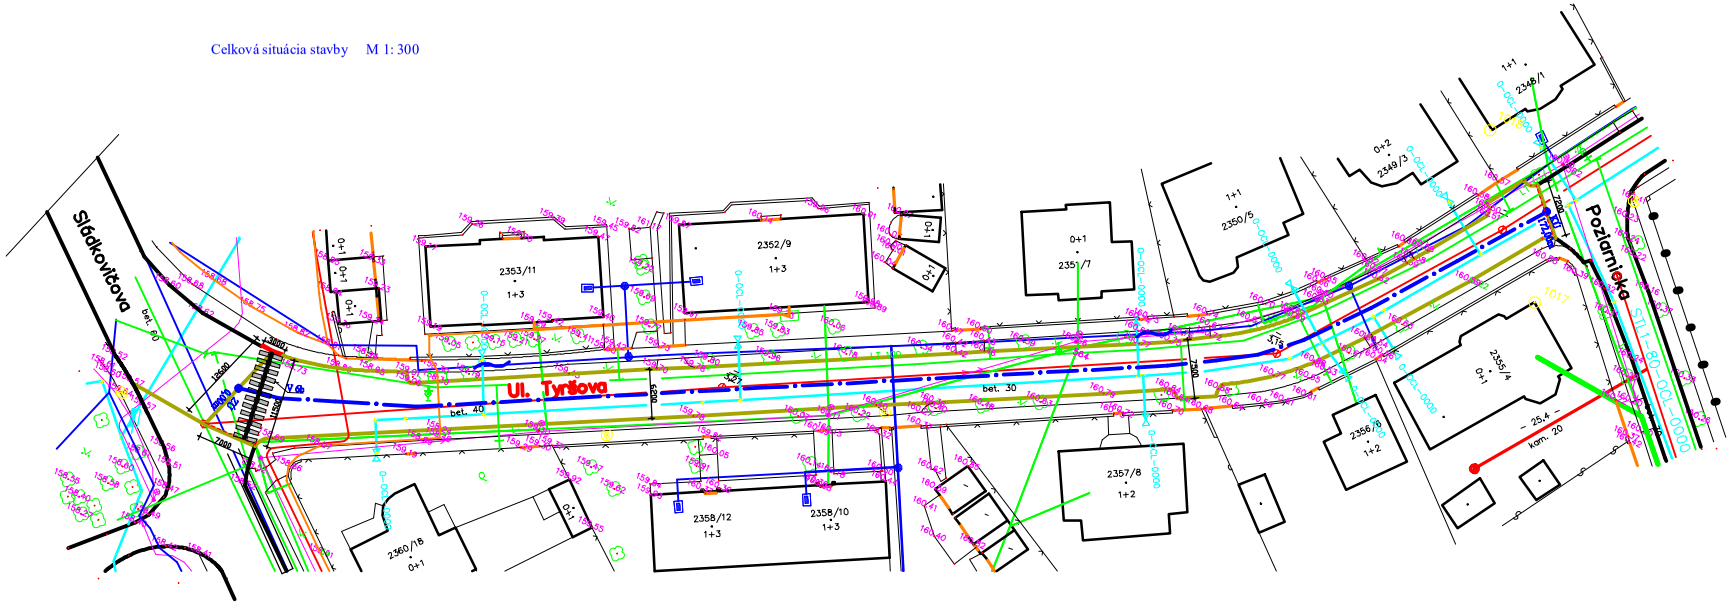

SO 4 Ul. Tyršova

Miestna komunikácia, výmera: 1145,00m²
Kryt: asfaltobetón ACS 11 obrus.,PMB 45/80-75,,I.50mm.,,STN EN 13108-1

Odstránenie asfaltového krytu: výmera 1145,00m²
- vrchnej obrusnej vrstvy hr. 50mm
- ložnej vrstvy hr.50mm

Výšková úprava pokopu: 1ks
hydrant: 1ks

ZODP. PROJEKTANT:	Ing. MILOŠ GONDEK, PARIČKA 48, NITRA		
VYPRACOVAL:	PROGRAMOVÁ FIRMA GRIBOVSKÁ, Dagmarská 14, Levice		
INVESTOR:	MESTO LEVICE		
MIESTO STAVBY:	KL. TYRŠOVA, K.Ú. LEVICE		
STAVBA:	Obnova a rekonštrukcia MK, Levice	ČÍSLO:	[illegible]
		DÁTUM:	06/2019
		FORMÁT:	2A4
OBJEKT:	SO 4 Ul. Tyršova	PROFESIA:	POZEMNÉ STAVBY
OBSAH:	Celková situácia stavby	MIERKA	1 : 300
		ČÍSLO VÝKR.:	1