



SKALA 1:25

SCHEMAT OGRODZENIA

WYSOKOŚĆ SŁUPKA 2600mm

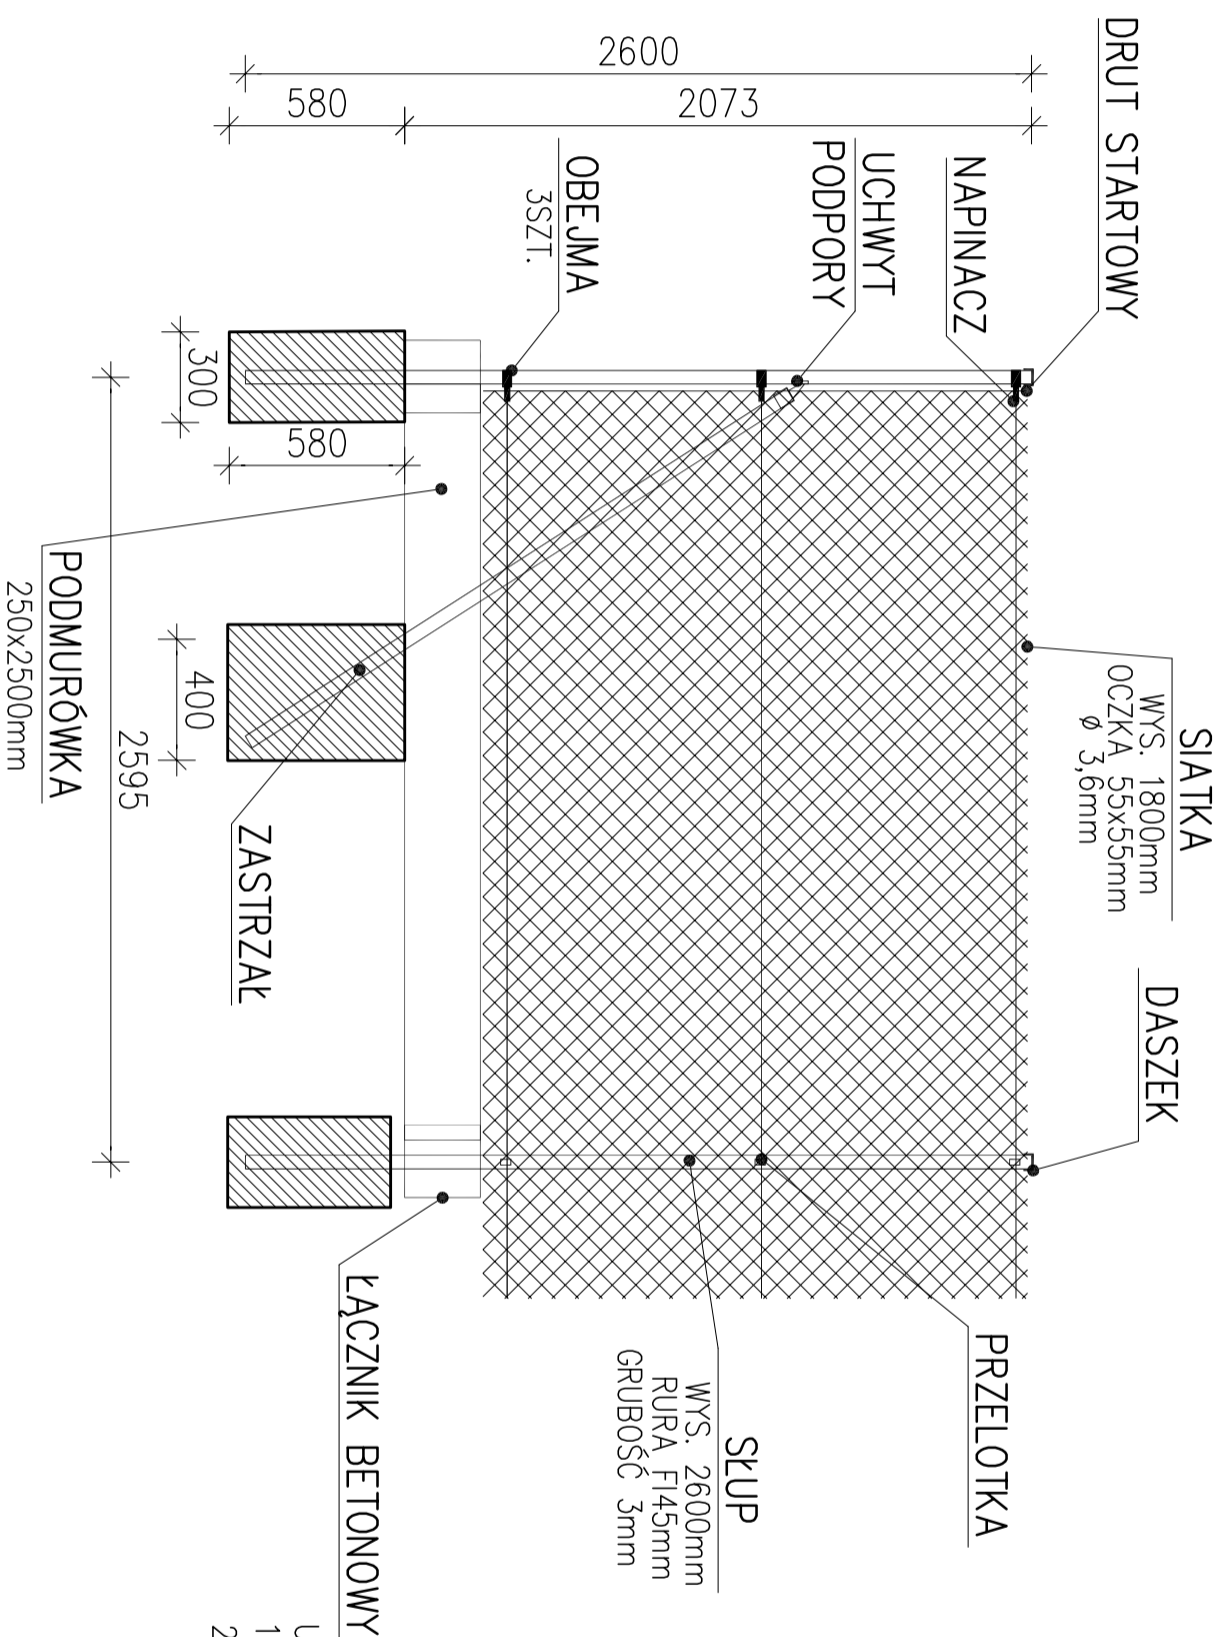

- UWAGI:
1. Wszystkie elementy stalowe ocynkowane
 2. Fundament betonowy z betonu C25/30

TYTUŁ: MODERNIZACJA OGRODZENIA SZKOŁKI LEŚNEJ		
ADRES: ALEKSANDRÓW KUJAWSKI, DZ. NR 165/167 OBR. EWID. M. ALEKSANDRÓW KUJAWSKI DZ. NR 3494/2 OBR. EWID. BIAŁE BŁOTA		
TYTUŁ RYSUNKU: SCHEMAT OGRODZENIA		
FAZA: PROJEKT	DATA: 04.2023	SKALA: 1:25
KONSTRUKCJA mgr inż. Małgorzata Miśczuk upr. w spec. konstrukcyjno-budowlanej do projektowania bez ograniczeń KUP/0122/PbK/18		
		NR RYSUNKU: K-1