


SCHEMAT BRAMY  
SKALA 1:25

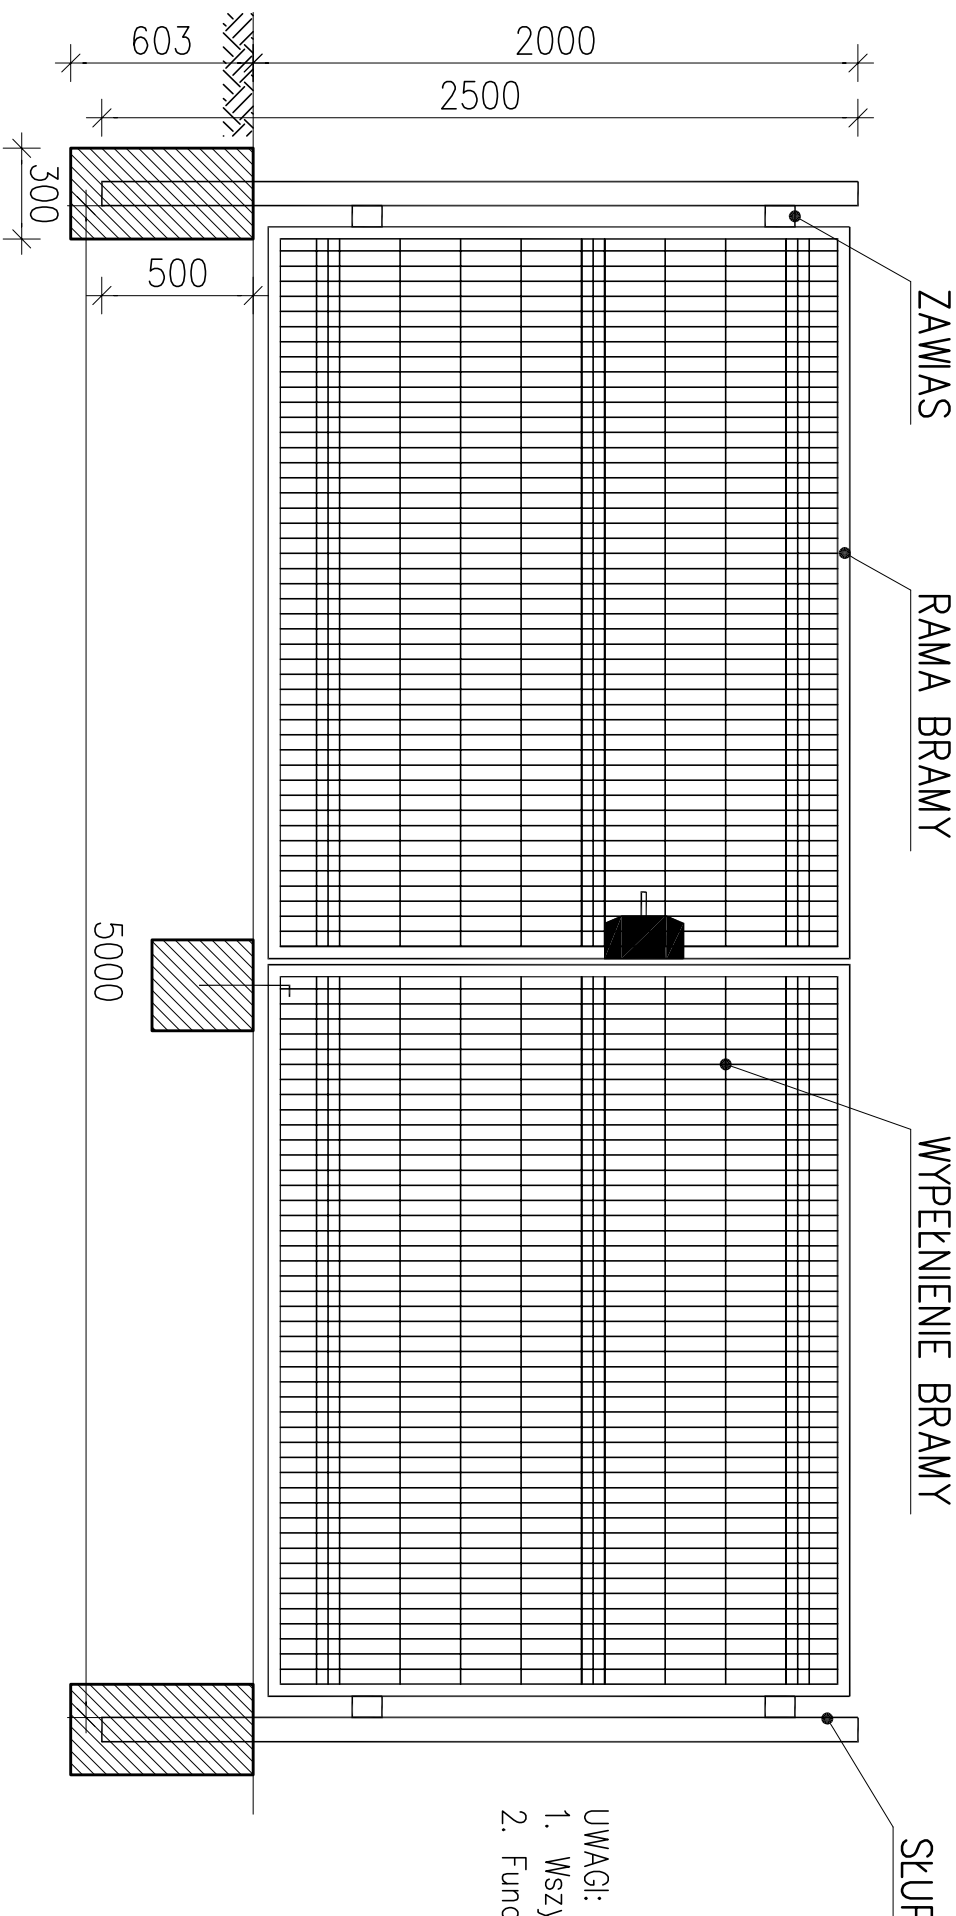

- UWAGI:
- Wszystkie elementy stalowe ocynkowane,
  - Fundament betonowy z betonu C25/30

TYTUŁ: MODERNIZACJA OGRÓDZENIA SZKOŁY LEŚNEJ			
ADRES: ALEKSANDRÓW KUJAWSKI, DZ. NR 165, 167, OBR. EWID. M. ALEKSANDRÓW KUJAWSKI DZ. NR 3494/2 OBR. EWID. BIAŁE BŁOTA			
TYTUŁ RYSUNKU: SCHEMAT BRAMY			
FAZA:	PROJEKT	DATA: 04.2023	
KONSTRUKCJA	mgr inż. Małgorzata Miszczuk upr. w spec. konstrukcyjno-budowlanej do projektowania bez ograniczeń KUP/0122/PBk/18	SKALA: 1:25 NR RYSUNKU: K-2	