

PRZEKRÓJ C-C


POZIOM TERENU

wg. projektu


POZIOM TERENU

wg. projektu

Ø2500

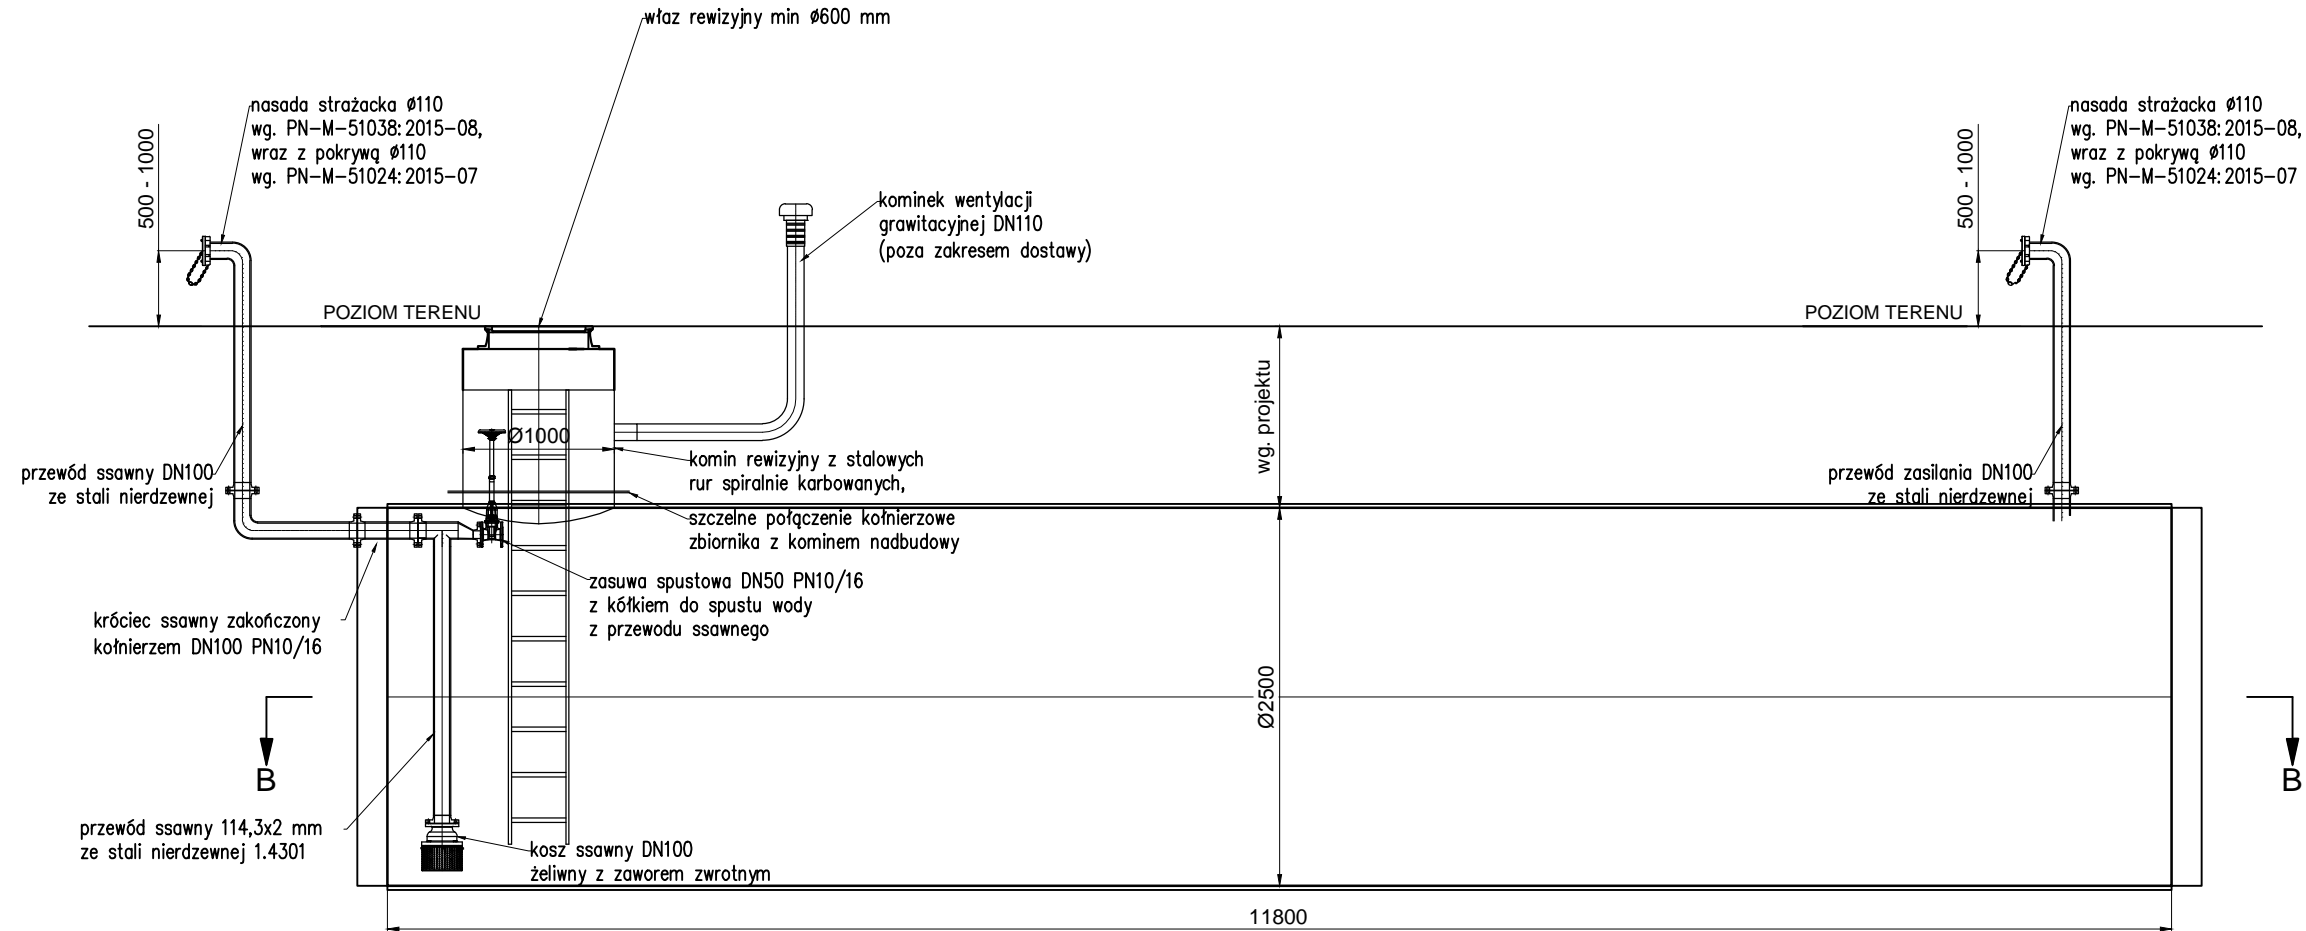

$$\begin{array}{ccc} \begin{array}{|c|} \hline \leftarrow \\ \hline \text{C} \\ \hline \end{array} & & \begin{array}{|c|} \hline \rightarrow \\ \hline \text{D} \\ \hline \end{array} \end{array}$$

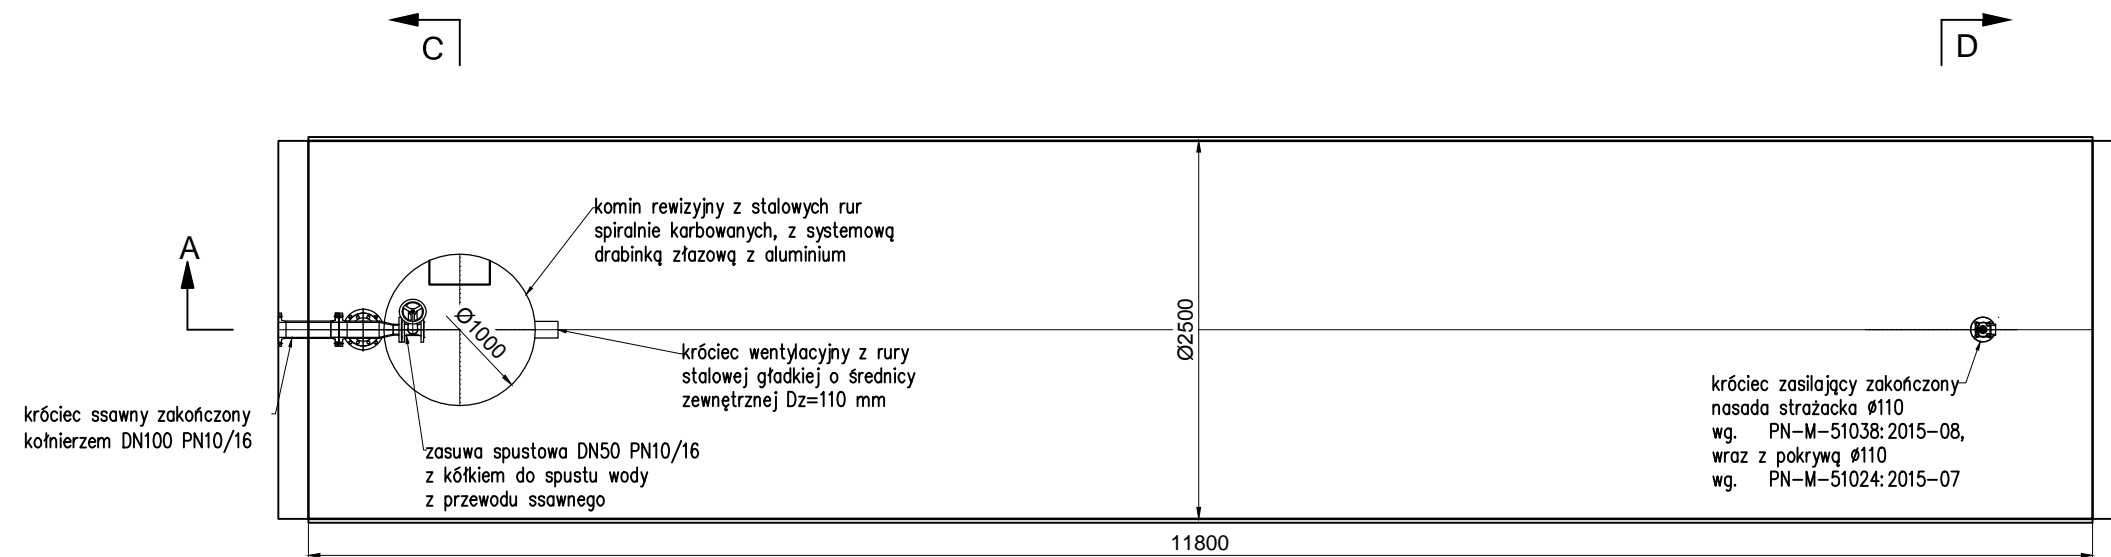

PRZEKRÓJ B-B

PROJEKTANT	KAMIL SERKOWSKI nr upr.: WKP/0083/POOK/15	podpis:
SPRAWDZIŁ	SŁAWOMIR SERKOWSKI nr upr.: KUP/0061/PWBBKb/16	podpis:

STADIUM

TUTUŁ RYSUNKU

DATA WYDANIA: 04.2022r.	SKALA 1: 50	RYS. NR 2
-------------------------	-------------	-----------

PRAWA AUTORSKIE ZASTRZEŻONE. NINIEJSZY PROJEKT JEST PRZEDMIOTEM PRAWA AUTORSKIEGO I CHRONIONY JEST AUTORSKIMI PRAWAMI OSOBISTYMI I AUTORSKIMI PRAWAMI MAJĄTKOWYMI JAKO "UTWÓR ARCHITEKTONICZNY, ARCHITEKTONICZNO-URBANISTYCZNY, URBANISTYCZNY" NA PODSTAWIE USTAWY Z DN.4.02.1994r O PRAWIE AUTORSKIM I PRAWACH POKREWNYCH (Dz.U.nr 80 z 2000r, poz.904).