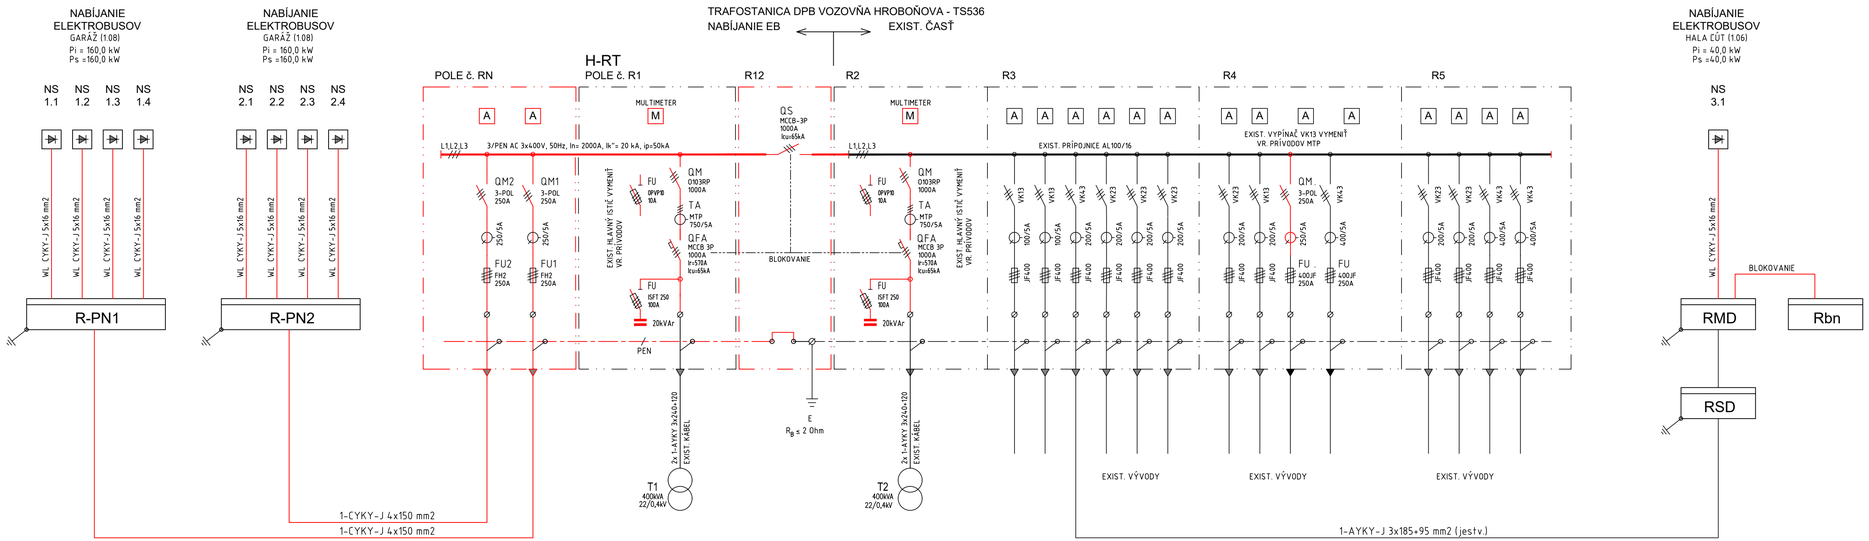

NAPÄŤOVÉ SÚSTAVY, TYP SIETE:

3 /PEN AC 400/230V 50Hz / TN-C

3/N/PE AC 400/230V 50Hz / TN-C,S

- OCHRANA PRED ZÁSAHOM EL. PRÚDOM STN 33 2000-4-41 /2007/:

411 OCHRANNÉ OPATRENIE: SAMOČINNÉ ODPOJENIE PRI PORUCHE

411.2 POŽIADAVKY NA ZÁKLADNÚ OCHRANU

A1 - ZÁKLADNÁ IZOLÁCIA ŽIVÝCH ČASTÍ, A2 - ZÁBRANY ALEBO KRYTY

411.3 POŽIADAVKY NA OCHRANU PRI PORUCHE

411.3.1 OCHRANNÉ UZEMNENIE A POSPÁJANIE

411.3.2 SAMOČINNÉ ODPOJENIE PRI PORUCHE

415 PRÚDOVÉ CHRÁNIČE

LEGENDA:

H-RT - HLAVNÝ ROZVÁDZAČ OBJEKTU, EXISTUJÚCI

RMD - ROZVÁDZAČ TECHNOLÓGIE HALY ČÚT, EXISTUJÚCI

Rbn - ROZVÁDZAČ PRE ZABEZPEČENIE BEZNAPÄŤOVÉHO STAVU TV, EXISTUJÚCI

R-PN - ROZVÁDZAČE NABÍJACÍCH STOJANOV, PREMIESTNENÉ Z VOZOVNE KRASŇANY

NS - NABÍJACIE STOJANY 400V/63A, PREMIESTNENÉ Z VOZOVNE KRASŇANY

POZNÁMKA:

NEUVAŽUJE SA S PARALELNÝM CHODOM TRANSFORMÁTOROV T1 A T2 !

ČÍSLO	TEXT ZMENY - ODÔVODNENIE	DÁTUM	PODPIS
A			
B			
C			

OBJEDNÁVATEĽ: DOPRAVNÝ PODNIK BRATISLAVA

DOPRAVNÝ PODNIK, akciová spoločnosť
81452 BRATISLAVA, OLEJÁRSKA 1

ZHOTOVITEĽ: DOPRAVOPROJEKT

DOPRAVOPROJEKT, a.s.
KOMINÁRSKA 141/2,4, 832 03 BRATISLAVA,

ZODPOVEDNÁ OSOBA	Ing. MICHAL BOCORA	
HLAVNÝ INŽINIER PROJEKTU	Ing. arch. ZUZANA MACHÁČOVÁ	
ČÍSLO ZÁKAZKY	8675-00	

PROJEKTANT/SPRACOVATEĽ ČASTI: DOPRAVOPROJEKT

DOPRAVOPROJEKT, a.s. 83203 BRATISLAVA, KOMINÁRSKA 2,4

ZODPOVEDNÝ PROJEKTANT	ING. MILAN HOLEŠ	PODPIS
VYPRACOVAL	ING. MILAN HOLEŠ	PODPIS
KONTROLOVAL	ING. VLADIMÍR KOSTELKA	PODPIS
IDENTIF. ČÍSLO PRÍLOHY	PPSVOH-DSP-C-0000-00000-003-X	

ČASŤ DOKUMENTÁCIE

VOZOVŇA HROBOŇOVA - DOČASNÉ NABÍJANIE ELEKTROBUSOV

NÁZOV PRÍLOHY

SCHÉMA ZAPOJENIA

KRAJ	BRATISLAVSKÝ
OKRES	BRATISLAVA I
KATASTER	STARÉ MESTO
SÚRAD. SYSTÉM	S-JTSK V JTSK
VÝŠKOVÝ SYSTÉM	BPV
DÁTUM	09/2022
FORMÁT	4xA4
MIERKA	-
STUPEŇ	DSP
ČÍSLO ZÁKAZKY	8674-00
ČÍSLO SÚPRAVY	
ČÍSLO PRÍLOHY	003