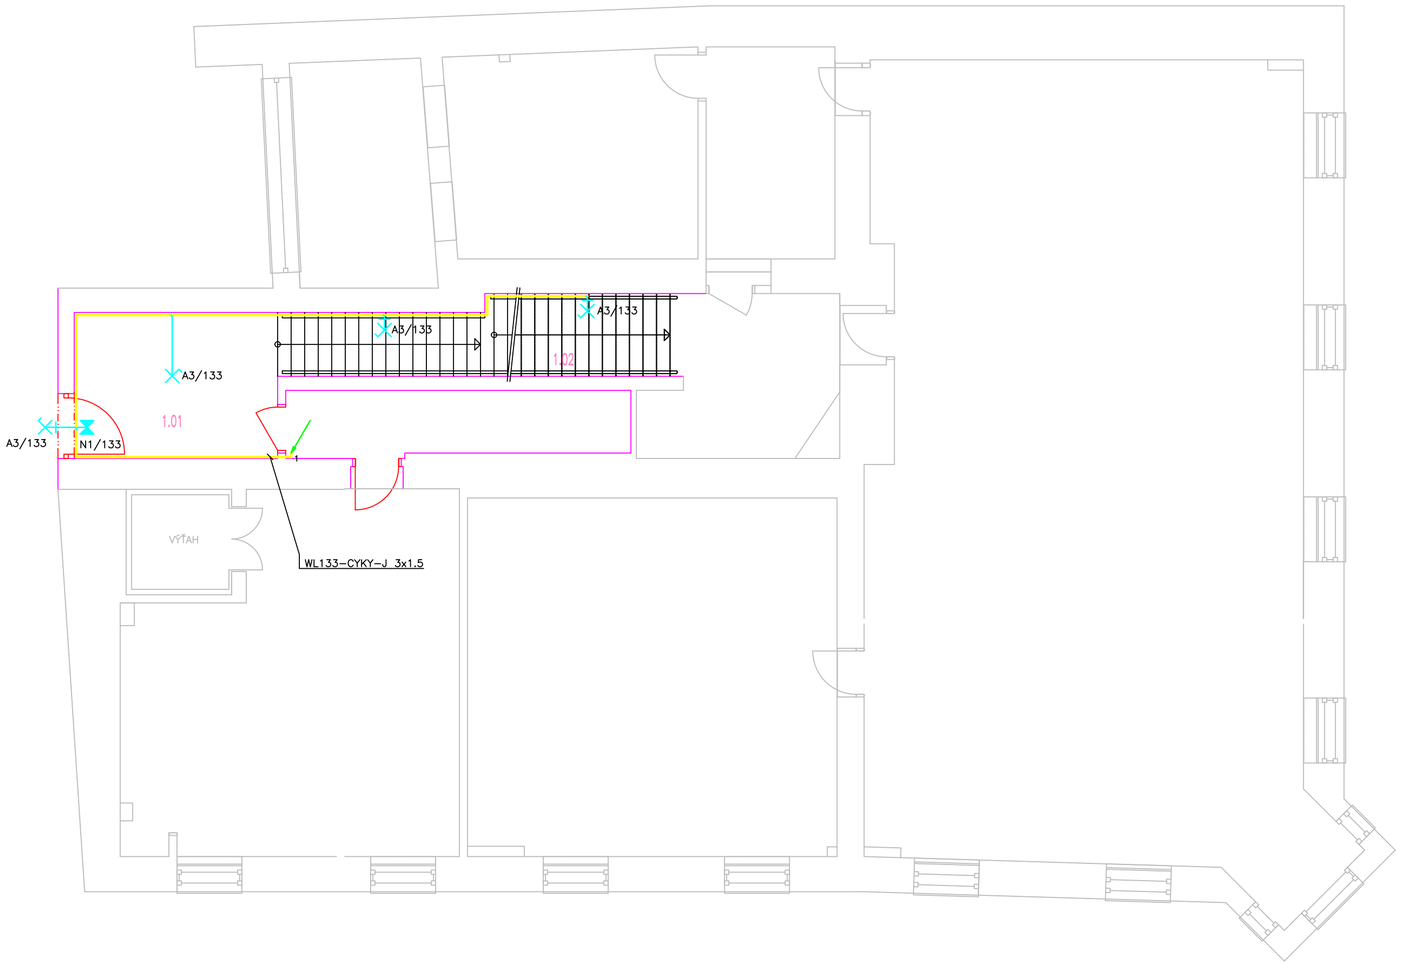

LEGENDA MIESTNOSTÍ:

Č. M.	NÁZOV MIESTNOSTI	PLOCHA/M2	PODLAHA	STENA	STROP	POZNÁMKA
1.01	CHODBA	10,20	GD	VO	VO	GS
1.02	SCHODISKO	9,80	GD	VO	VO	GS
SPOLU		20,00 M2				

LEGENDA SVIETIDIEL:

- A3 – Svietidlo LED 1x9W, so snímačom pohybu IP44
- N1 – Svietidlo núdzové, 1x8W

ROZVODNÁ SOUSTAVA: 3NPE str. 50Hz, 400V / TN-S

VYPRACOVAL ING.J.BRISUDA	ODP.PROJ.PROFESE ING.J.BRISUDA	KONTROLOVAL	ODP.PROJ.STAVBY

OKRES: OBEC:

INVESTOR: MESTO TRNAVA, HLAVNÁ č. 1, 917 71 TRNAVA

REKONŠTRUKCIA MEŠTIACKEHO DOMU
TRNAVA
TROJIČNÉ NÁMESTIE č. 11
ELEKTROINŠTALÁCIA

PÔDORYS 1.NP

ett

FORMAT	3 A4
DATUM	07/2019
STUPEN	SP
MIERKA	1:75
ZAK.CISLO: RDL109	
ARCHIVNE CISLO	C.VYKRESU
2019	501