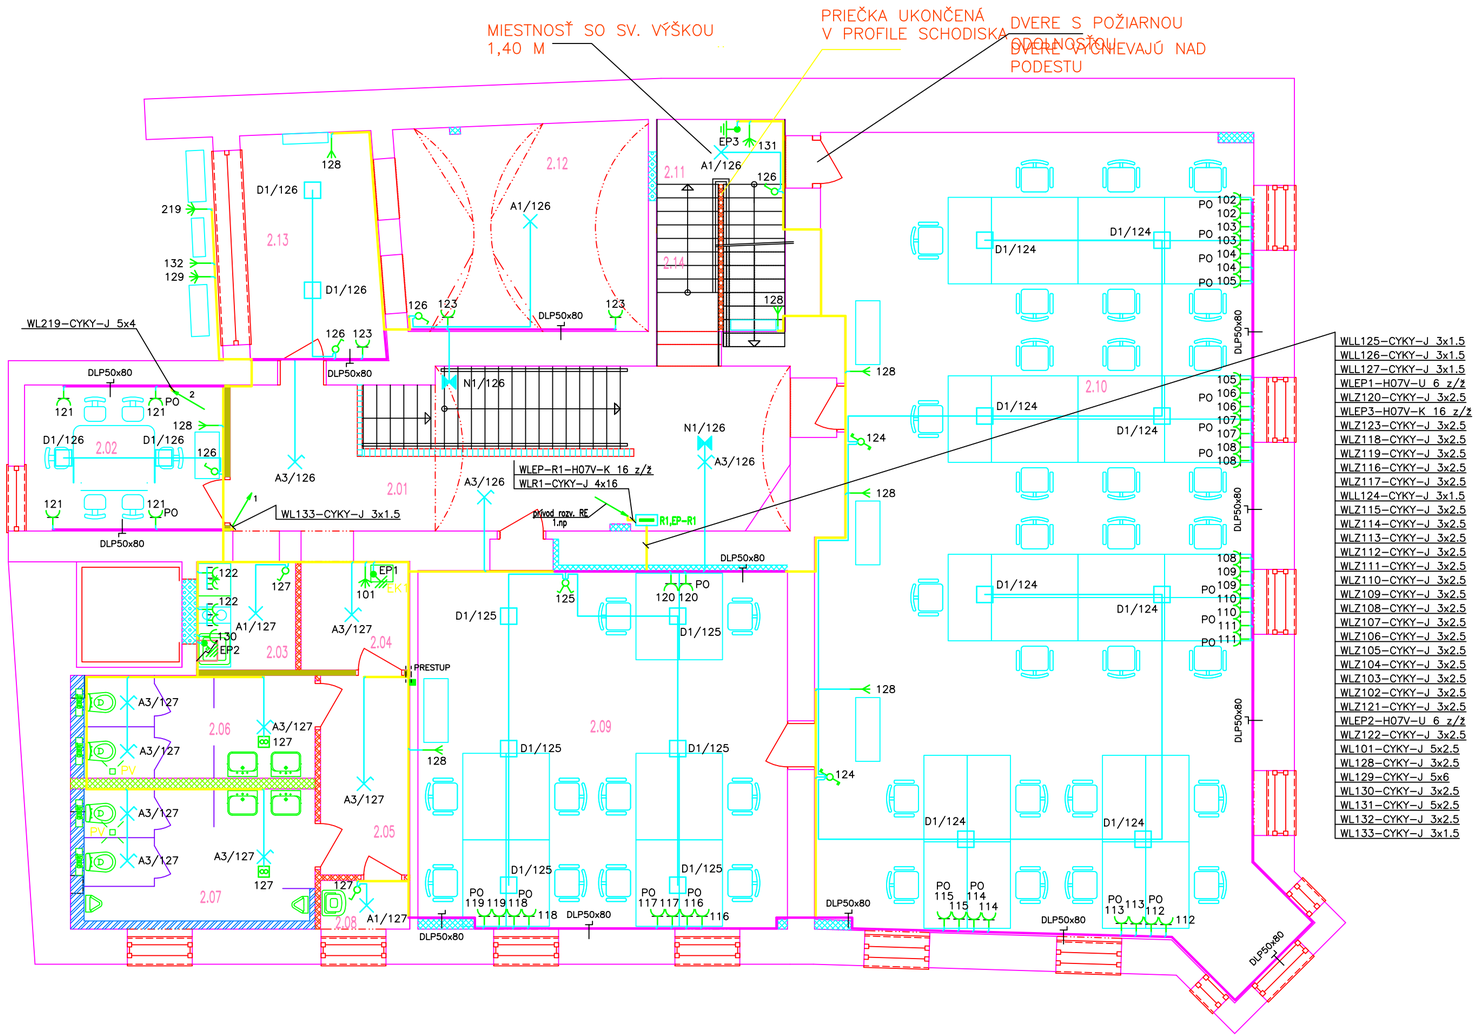

LEGENDA MIESTNOSTÍ:

Č. M.	NÁZOV MIESTNOSTI	PLOCHA/M2	PODLAHA	STENA	STROP	POZNÁMKA
2.01	CHODBA	22,00	GD	FO	FO/RB	GS
2.02	KANCELÁRIA	10,00	KC	FO	RB	SL
2.03	KUCHYŇKA	3,70	GD	SDK/VO	RB	SL
2.04	CHODBA	4,00	GD	SDK/VO	RB	SL
2.05	PREDSIEŇ	6,10	GD	SDK/VO	RB	GS
2.06	TOALETY ŽENY	8,10	GD	SDK/VO	RBI	G02100
2.07	TOALETY MUŽI	10,40	GD	SDK/VO	RBI	G02100
2.08	UPRATOVAČKA	1,50	GD	SDK/VO	RB	G02100/GS
2.09	KANCELÁRIA	45,10	KC	FO	RB	SL
2.10	KANCELÁRIA	120,00	KC	FO	RB	SL
2.11	SKLAD - SERVER	4,80	KC	VO	RB	SL
2.12	RELAX MIESTNOSŤ	17,50	KC	FO	RB	SL
2.13	RELAX MIESTNOSŤ	10,50	KC	FO	RB	SL
2.14	SCHODISKO	8,90	GD	VO	RB	GS
	SPOLU	272,60 M2				

LEGENDA SVIETIDIEL:

- A1 – Svietidlo LED 1x14W, IP20, 2150lm, RA80, kruhové prisadené
- A2 – Svietidlo LED 1x27W, IP44, 2400lm, RA80, kruhové prisadené
- A3 – Svietidlo LED 1x9W, so snímačom pohybu IP44
- D1 – Svietidlo LED 1x57W, IP40, 6000lm, RA80, štvorec závesné/prisadené
- N1 – Svietidlo núdzové, 1x8W

ROZVODNÁ SOUSTAVA: 3NPE str. 50Hz, 400V / TN-S

VYPRACOVAL ING.J.BRISUDA	ODP.PROJ.PROFESE ING.J.BRISUDA	KONTROLOVAL	ODP.PROJ.STAVBY

OKRES: OBEC:

INVESTOR: MESTO TRNAVA, HLAVNÁ č. 1, 917 71 TRNAVA

REKONŠTRUKCIA MEŠTIACKEHO DOMU
TRNAVA
TROJIČNÉ NÁMESTIE č. 11
ELEKTROINŠTALÁCIA

PÔDORYS 2.NP

ett

FORMAT	3 A4
DATUM	07/2019
STUPEN	SP
MIERKA	1:75
ZAK.CISLO: RDL109	
ARCHIVNE CISLO 2019	C.VYKRESU 502