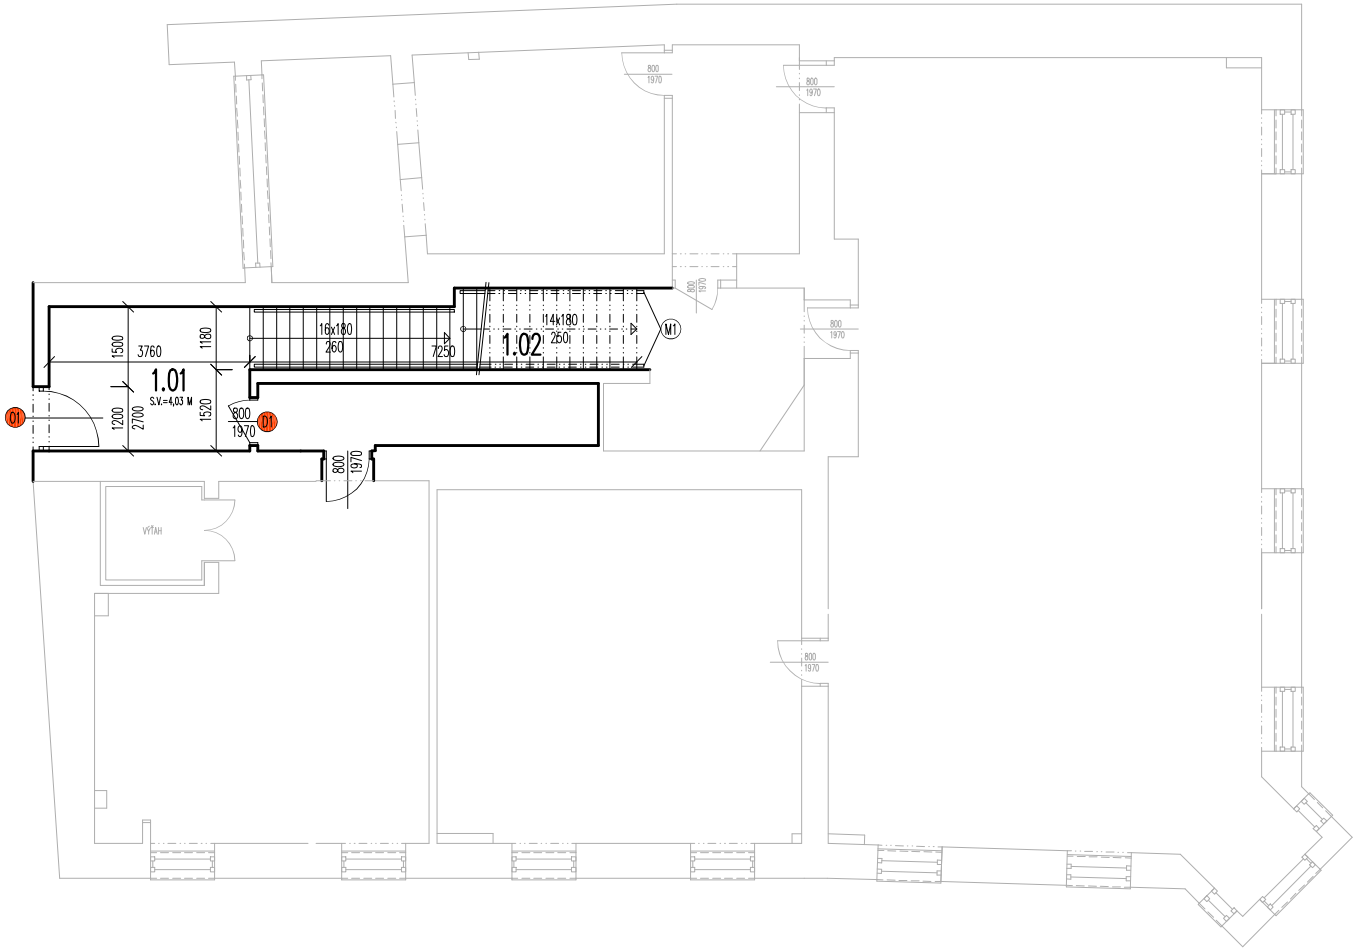

LEGENDA MIESTNOSTÍ:

Č. M.	NÁZOV MIESTNOSTI	PLOCHA/M2	PODLAHA	STENA	STROP	POZNÁMKA
1.01	CHODBA	10,20	GD	VO	RB	GS
1.02	SCHODISKO	9,80	GD*	VO	VO	GS
	SPOLU	**20,00 M2**				

GD–GRESOVÁ DLAŽBA
GD*–GRESOVÁ DLAŽBA S PROTIŠMYKOVOU ÚPRAVOU
FO–FASÁDNA OMIETKA, ZRNO 1,5 MM
VO–INTERIÉROVÁ VÁPENNÁ OMIETKA
RB–PODHLAD ZO SDK DOSIEK HR. 12,50 MM
RFI–PODHLAD Z IMPREGNOVANÝCH SDK DOSIEK HR. 12,50 MM
RF–PODHLAD ZO SDK DOSIEK S POŽIARNOU ODOLNOSŤOU 30 MINÚT
RFI–PODHLAD Z IMPREGNOVANÝCH SDK DOSIEK S POŽIARNOU ODOLNOSŤOU 30 MINÚT

GS–SOKEL Z GD
GO–GRESOVÝ OBKLAD+VÝŠKA
SL–SOKLOVÁ LIŠTA
PVC–ANTISTATICKÉ PVC
SPVC–SOKEL K PVC

LEGENDA:

EXISTUJÚCE MUROVANÉ KONŠTRUKCIE – ZACHOVAŤ

NEZAMERANÉ KONŠTRUKCIE

M1 NEREZOVÉ MADLO – ZACHOVAŤ

HL. INŽ. PROJEKTU:	VYPRACOVAL:	KRESLIL:	**2L–PROJEKT S.R.O.** ING. LADISLAV LUKAČOVIČ AUTORIZOVANÝ STAVEBNÝ INŽINIER MOBIL: 0907 504 623	
2L–PROJEKT S.R.O. ING. LADISLAV LUKAČOVIČ	ING. LADISLAV LUKAČOVIČ	ING. LADISLAV LUKAČOVIČ		
INVESTOR: **MESTO TRNAVA, HLAVNÁ č. 1, 917 71 TRNAVA**			ZÁKAZKA Č.:	09/2019
PROFESIA: ARCHITEKTÚRA			DÁTUM:	07/2019
NÁZOV A MIESTO STAVBY: REKONŠTRUKCIA MEŠTIACKEHO DOMU TRNAVA, TROJIČNÉ NÁMESTIE č. 11			MIERKA: 1:100	Č. PARÉ:
			STUPEŇ: PPSP	
			FORMÁT: 2xA4	
OBSAH VÝKRESU: PôDORYS 1. NP NAVRHOVANÝ STAV			VÝKRES Č.: 6	