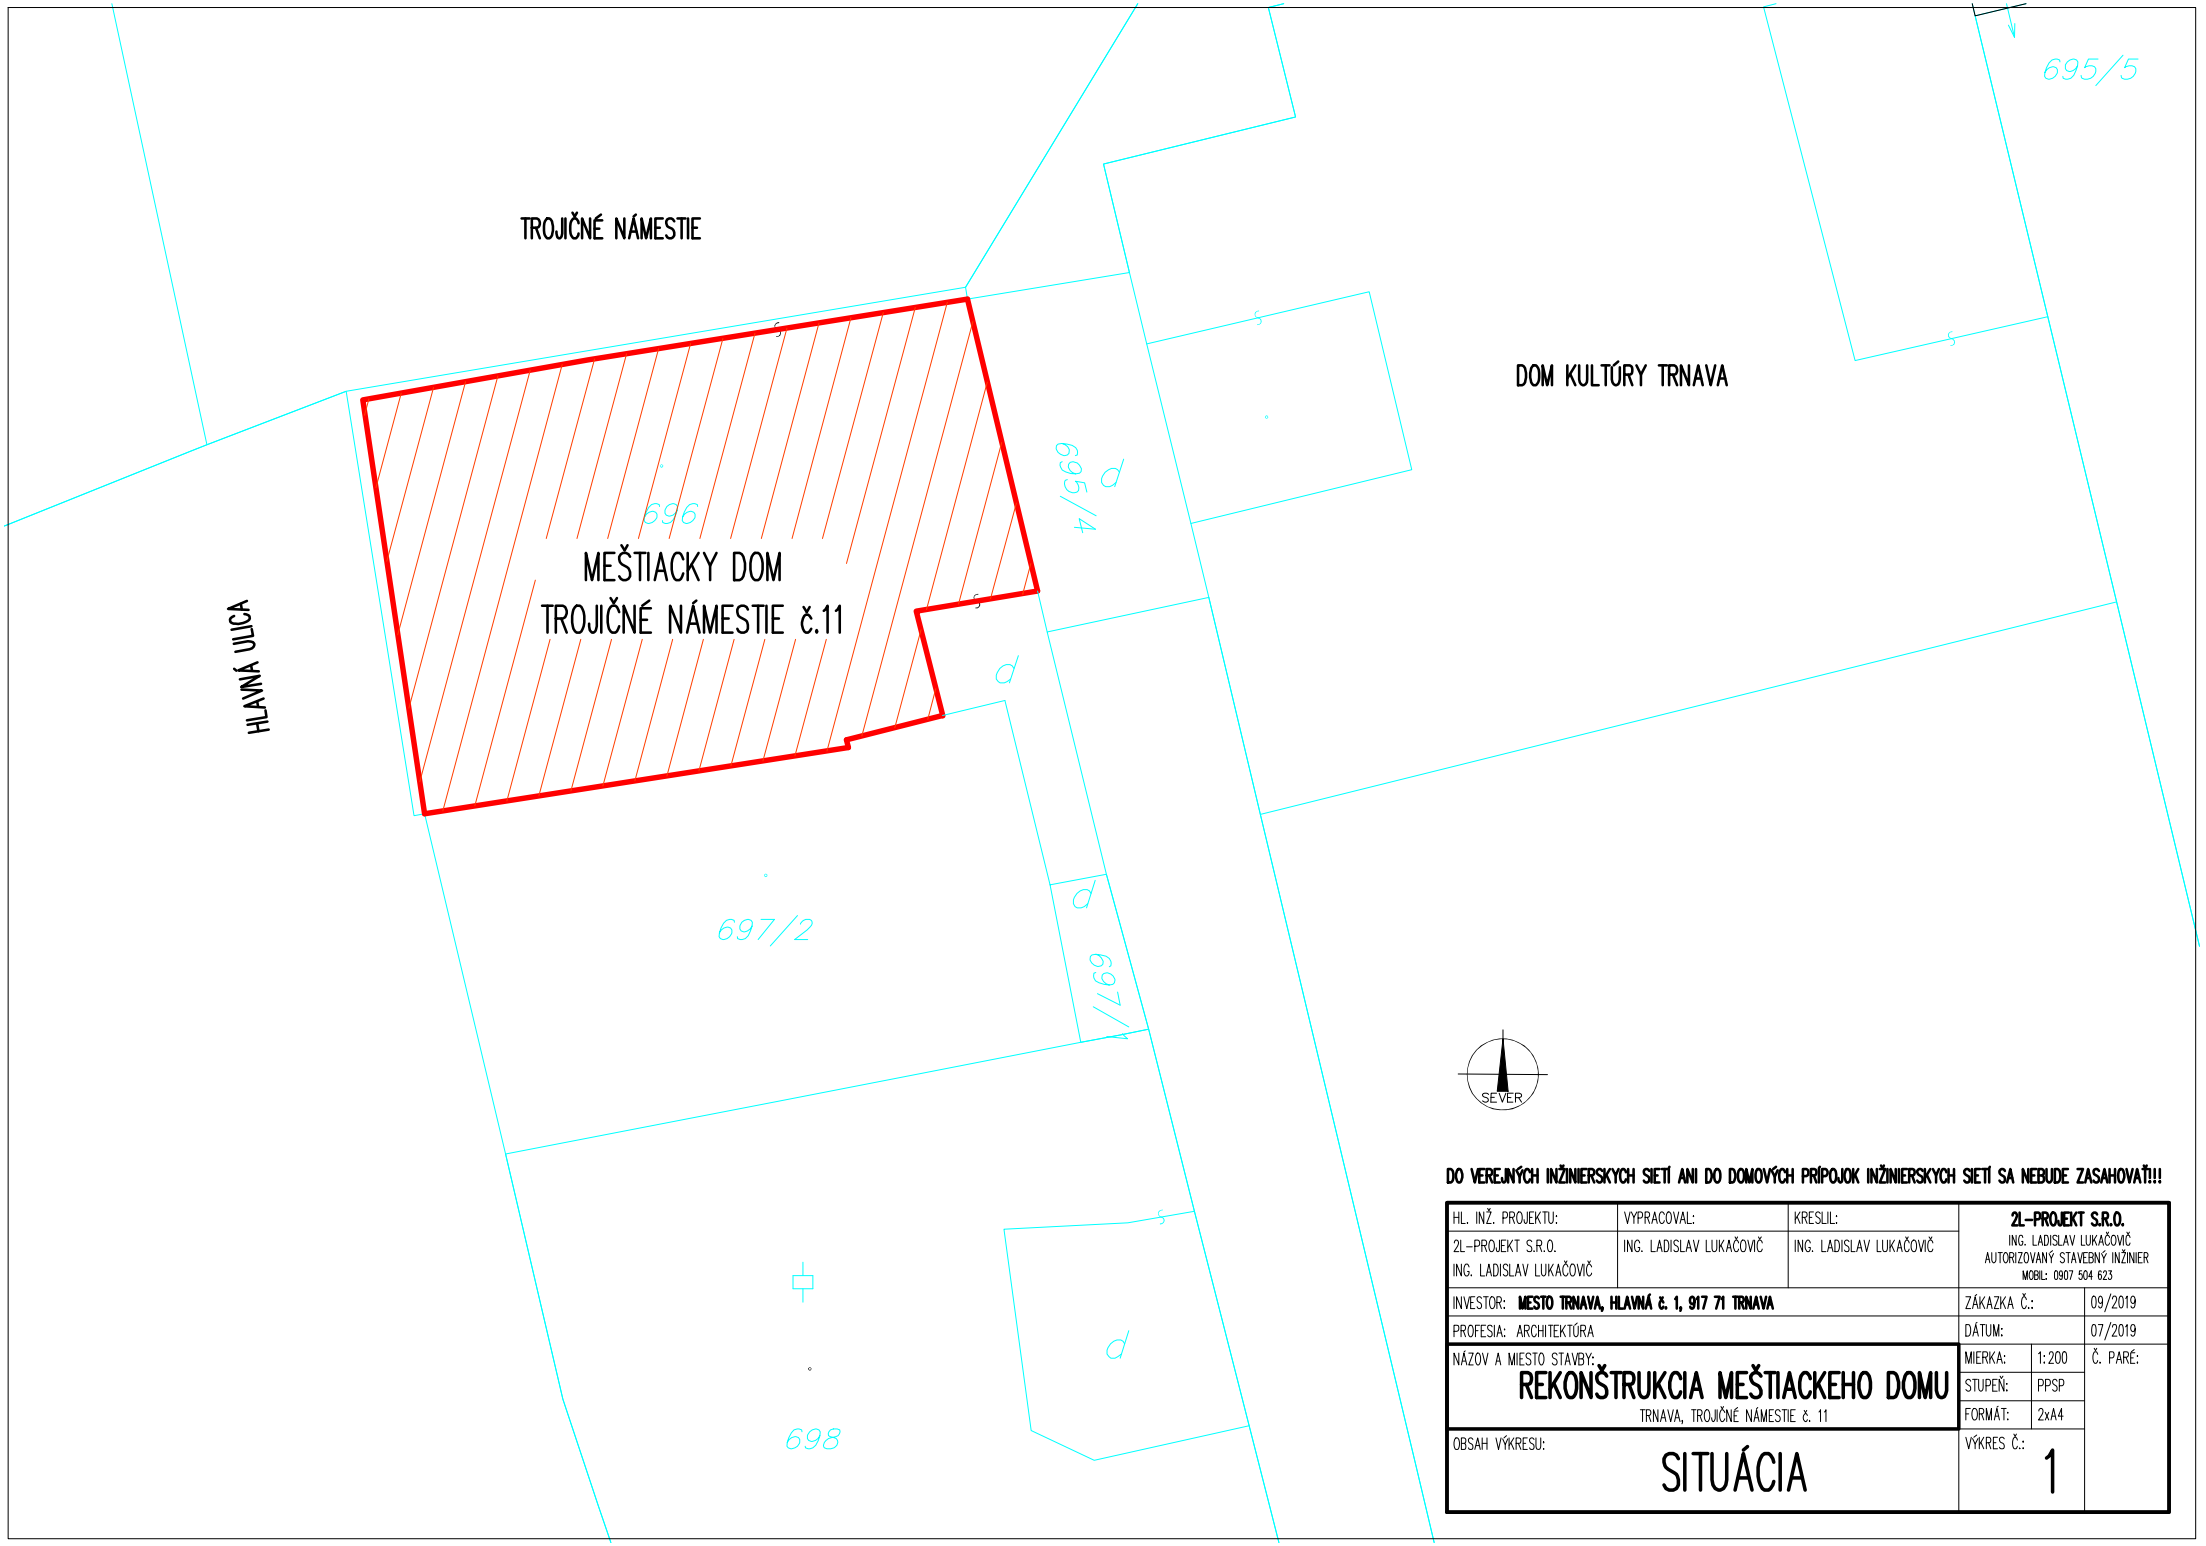

DO VEREJNÝCH INŽINIERSKYCH SIETÍ ANI DO DOMOVÝCH PRÍPOJOK INŽINIERSKYCH SIETÍ SA NEBUDE ZASAHOVAŤ!!!

HL. INŽ. PROJEKTU: 2L–PROJEKT S.R.O. ING. LADISLAV LUKAČOVIČ	VYPRACOVAL: ING. LADISLAV LUKAČOVIČ	KRESLIL: ING. LADISLAV LUKAČOVIČ	**2L–PROJEKT S.R.O.** ING. LADISLAV LUKAČOVIČ AUTORIZOVANÝ STAVEBNÝ INŽINIER MOBIL: 0907 504 623	
INVESTOR: **MESTO TRNAVA, HLAVNÁ č. 1, 917 71 TRNAVA**			ZÁKAZKA Č.:	09/2019
PROFESIA: ARCHITEKTÚRA			DÁTUM:	07/2019
NÁZOV A MIESTO STAVBY: **REKONŠTRUKCIA MEŠTIACKEHO DOMU** TRNAVA, TROJIČNÉ NÁMESTIE č. 11			MIERKA: 1:200	Č. PARÉ:
			STUPEŇ: PPSP	
			FORMÁT: 2xA4	
OBSAH VÝKRESU: SITUÁCIA			VÝKRES Č.: 1	