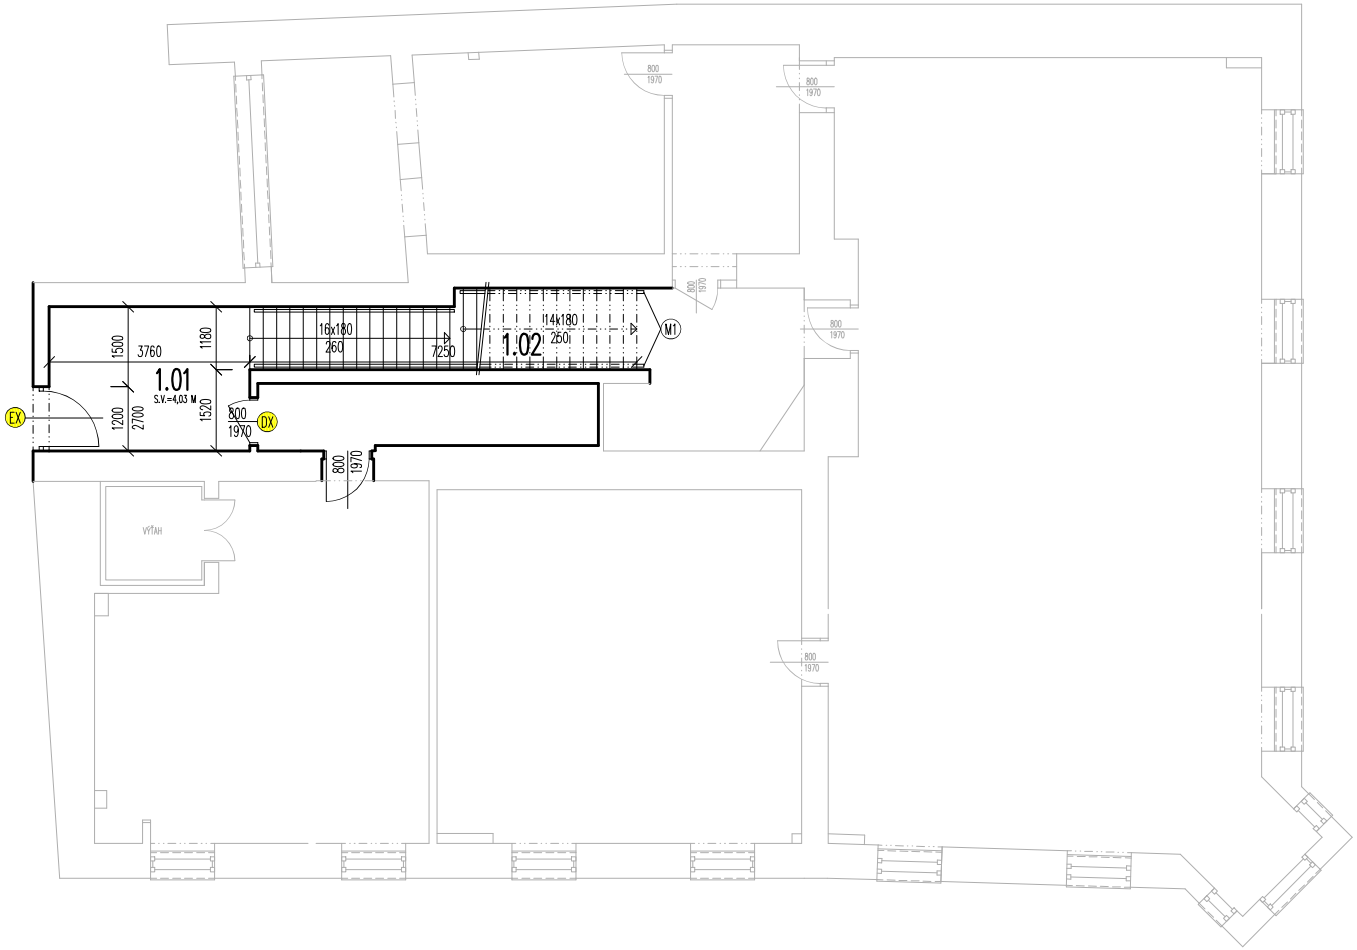

LEGENDA MIESTNOSTÍ:

Č. M.	NÁZOV MIESTNOSTI	PLOCHA/M2	PODLAHA	STENA	STROP	POZNÁMKA
1.01	CHODBA	10,20	KD	VO	VO	SK
1.02	SCHODISKO	9,80	LP	VO	VO	OL
	SPOLU	**20,00 M2**				

LP–LAMINÁTOVÉ PARKETY
KD–KERAMICKÁ DLAŽBA
LM–LINOLEUM
FO–FASÁDNA OMIETKA, ZRNO 1,5 MM
VK–INTERIÉROVÁ VÁPENNA OMIETKA S RELIÉFOM

VO–INTERIÉROVÁ VÁPENNA OMIETKA
KP–KAZETOVÝ PODHLAD
SP–SDK PODKLAD
OL–OBVODOVÁ LIŠTA
SK–SOKEL Z KD
KO–OBKLAD Z KD+VÝŠKA
TP–OBKLAD Z TATRANSKÉHO PROFILU

LEGENDA:

EXISTUJÚCE MUROVANÉ KONŠTRUKCIE – ZACHOVAŤ

NEZAMERANÉ KONŠTRUKCIE

DX DREVENÉ DVERE ODSTRÁNIŤ VRÁTANE OCELOVEJ ZÁRUBNE (1 KS)
EX VSTUPNÉ DREVENÉ DVERE S NADSVETLÍKOM V OTV. 1200/2700 MM (1 KS) – ODSTRÁNIŤ
M1 NEREZOVÉ MADLO – ZACHOVAŤ
PX VŠETKY PODLAHOVÉ NÁŠLAPNÉ KONŠTRUKCIE – ODSTRÁNIŤ

HL. INŽ. PROJEKTU:	VYPRACOVAL:	KRESLIL:	**2L–PROJEKT S.R.O.** ING. LADISLAV LUKAČOVIČ AUTORIZOVANÝ STAVEBNÝ INŽINIER MOBIL: 0907 504 623	
2L–PROJEKT S.R.O. ING. LADISLAV LUKAČOVIČ	ING. LADISLAV LUKAČOVIČ	ING. LADISLAV LUKAČOVIČ		
INVESTOR: **MESTO TRNAVA, HLAVNÁ č. 1, 917 71 TRNAVA**			ZÁKAZKA Č.:	09/2019
PROFESIA: ARCHITEKTÚRA			DÁTUM:	07/2019
NÁZOV A MIESTO STAVBY: REKONŠTRUKCIA MEŠTIACKEHO DOMU TRNAVA, TROJIČNÉ NÁMESTIE č. 11			MIERKA: 1:100 / STUPEŇ: PPSP / FORMÁT: 2xA4	Č. PARÉ:
OBSAH VÝKRESU: PôDORYS 1. NP ZAMERANIE, BÚRACIE PRÁCE			VÝKRES Č.: 2	