2. NP – navrhovaný stav

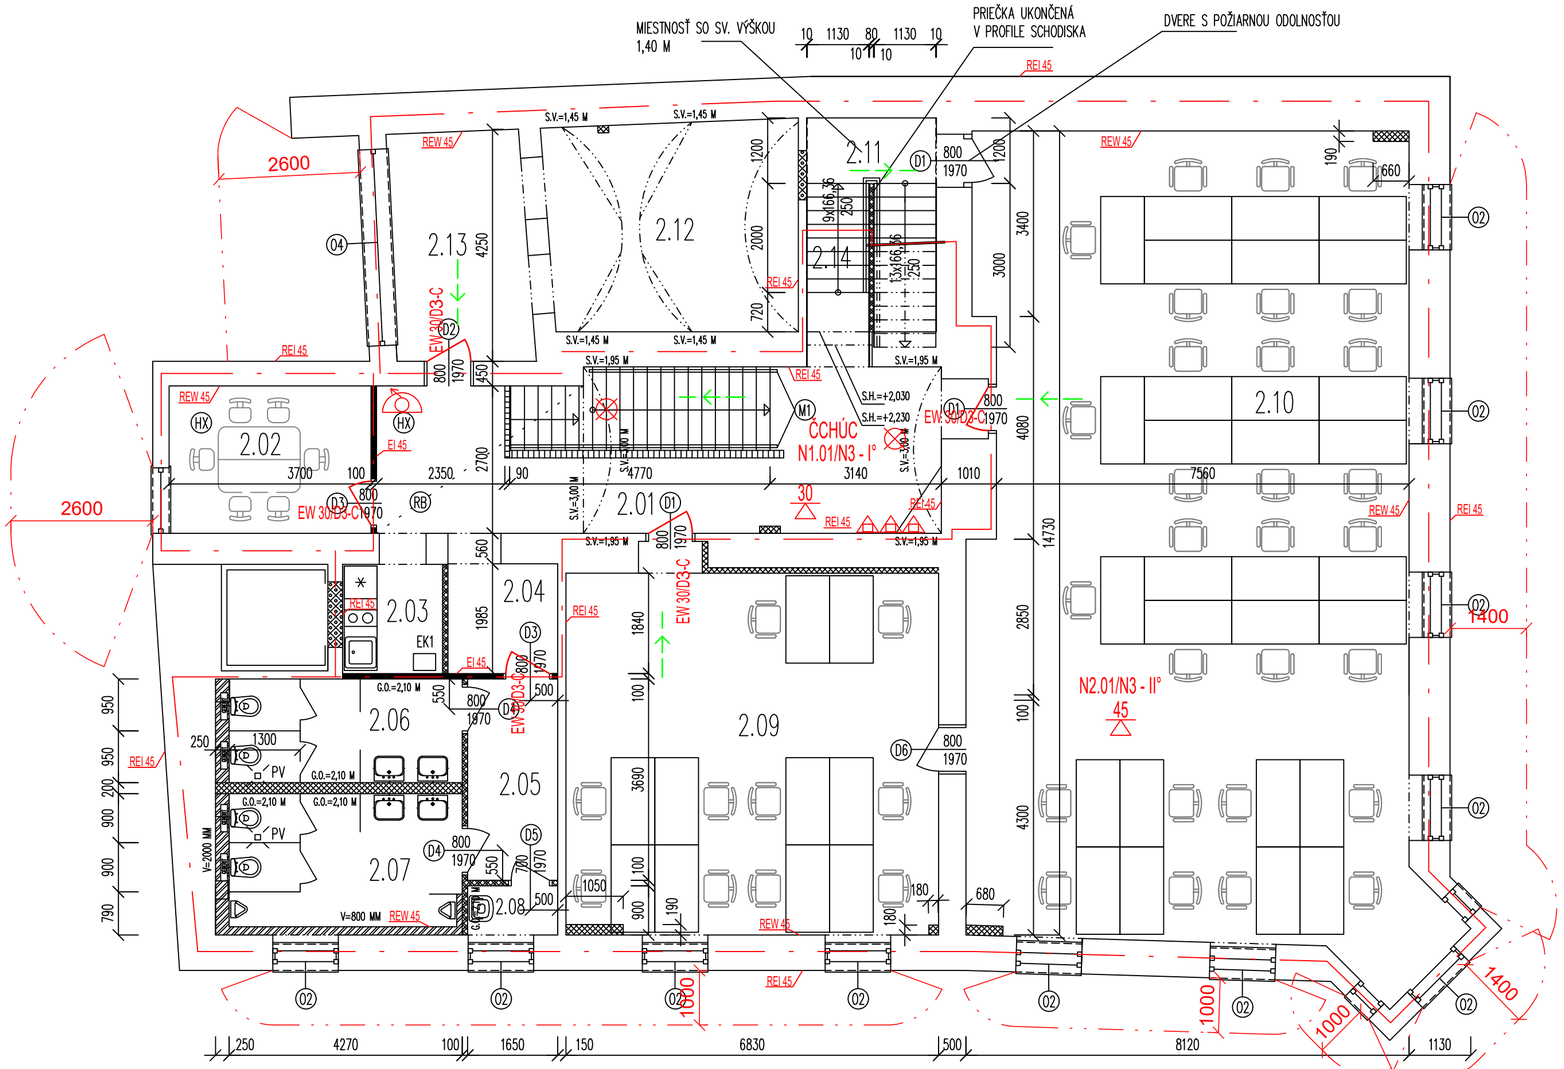

LEGENDA MIESTNOSTÍ:

Č. M.	NÁZOV MIESTNOSTI	PLOCHA/M2	PODLAHA	STENA	STROP	POZNÁMKA
2.01	CHODBA	22,00	GD	VK	FO/RB	GS
2.02	KANCELÁRIA	10,00	KC	FO	RB	SL
2.03	KUCHYŇKA	3,70	GD	SDK/VO	RB	SL
2.04	CHODBA	4,00	GD	SDK/VO	RB	SL
2.05	PREDSIEŇ	6,10	GD	SDK/VO	RB	GS
2.06	TOALETY ŽENY	8,10	GD	SDK/VO	RBI	G02100
2.07	TOALETY MUŽI	10,40	GD	SDK/VO	RBI	G02100
2.08	UPRATOVAČKA	1,50	GD	SDK/VO	RB	G02100/GS
2.09	KANCELÁRIA	45,10	KC	FO	RB	SL
2.10	KANCELÁRIA	120,00	KC	FO	RB	SL
2.11	SKLAD – SERVER	4,80	PVC	VO	RB	SPVC
2.12	RELAX MIESTNOSŤ	17,50	KC	FO	RB	SL
2.13	RELAX MIESTNOSŤ	10,50	KC	FO	RB	SL
2.14	SCHODISKO	8,90	GD*	VO	RF	GS
	SPOLU	272,60 M2				

LEGENDA:

- EXISTUJÚCE MUROVANÉ KONŠTRUKCIE – ZACHOVAŤ
- EXISTUJÚCE SDK KONŠTRUKCIE – ZACHOVAŤ
- EXISTUJÚCE SDK KONŠTRUKCIE NEZISTENÉHO ÚČELU – ZACHOVAŤ
- NAVRHOVANÁ SDK PRIEČKA: SDK DOSKA HR. 12,50 MM/ CW75+MINERÁLNA IZOLÁCIA HR. 75 MM, SDK DOSKA HR. 12,50 MM
- NAVRHOVANÁ INŠTALAČNÁ SDK PRIEČKA: 2 x IMPREGNOVANÁ SDK DOSKA HR. 12,50 MM MM/CW 50+CW 50/MINERÁLNA IZOLÁCIA HR. 50 MM/ 2 x IMPREGNOVANÁ SDK DOSKA HR. 12,50 MM
- NAVRHOVANÁ INŠTALAČNÁ SDK PREDSTENA: IMPREGNOVANÁ SDK DOSKA HR. 12,50 MM MM/CW 50/MINERÁLNA IZOLÁCIA HR. 50 MM/ EXISTUJÚCA STENA
- NAVRHOVANÁ SDK PRIEČKA S POŽIARNOU ODOLNOSŤOU EI 45: PROTIPOŽIARNA SDK DOSKA HR. 12,50 MM /CW 75/MINERÁLNA IZOLÁCIA HR. 75 MM/ PROTIPOŽIARNA SDK DOSKA HR. 12,50 MM
- NAVRHOVANÁ PÁLENÁ TEHLA HR. 250 MM NA MVC + VC OMIETKA (DVERE VÝŤAHU ZAMUROVAŤ A OMIETNUŤ)

- HRANICA POŽIARNEHO ÚSEKU
- SMER ÚNIKU
- ÚNIKOVÝ VÝCHOD
- REI 45 — POŽIARNA ODOLNOSŤ STIEN
- PRENOSNÝ HASIACI PRÍSTROJ PRÁŠKOVÝ P 6 6kg
- ODSTUPOVÁ VZDIALENOSŤ
- HADICOVÉ ZARIADENIE 30m Q=59l/min.
- 45 — POŽIARNA ODOLNOSŤ STROPU
- N2.01/N3 - II° — POŽIARNY ÚSEK
- ČCHÚC — ČIASTOČNE CHRÁNENÁ ÚNIKOVÁ CESTA
- EW 30/D3-C — POŽIARNE DVERE
- NÚDZOVÉ OSVETLENIE

- OBKLAD EXIST. STIEN 3. NP SDK DOSKAMI HR. 12,5 MM (80,10 M2)
- KABÍNY TOALIET A DELIACE HYGIENICKÉ STENY

M1	OCELOVÉ MADLO – ZACHOVAŤ
M2	NEREZOVÉ MADLO D=50 MM
Z1	NEREZOVÉ ZÁBRADLIE V=1,0 M; MADLO D=50 MM, VÝPLŇ Z ČIREHO LEPENÉHO SKLA
PV	CELONEREZOVÁ PODLAHOVÁ VPUSŤ, POLOHA PV JE NA MIESTE PÔVODNEJ
EK1	ELEKTROKOTOL PRE 2. NP
EK2	ELEKTROKOTOL PRE 3. NP

HL. INŽ. PROJEKTU:	VYPRACOVAL:	KRESLIL:	2L–PROJEKT S.R.O. ING. LADISLAV LUKAČOVIČ AUTORIZOVANÝ STAVEBNÝ INŽINIER MOBIL: 0907 504 623	
2L–PROJEKT S.R.O. ING. LADISLAV LUKAČOVIČ	JAROSLAV SIRIK, DiS	JAROSLAV SIRIK, DiS		
INVESTOR: MESTO TRNAVA, HLAVNÁ č. 1, 917 71 TRNAVA			ZÁKAZKA Č.:	09/2019
PROFESIA: PROTIPOŽIARNA BEZPEČNOSŤ STAVIEB			DÁTUM:	07/2019
NÁZOV A MIESTO STAVBY: REKONŠTRUKCIA MEŠTIACKEHO DOMU TRNAVA, TROJIČNÉ NÁMESTIE č. 11			MIERKA: 1:100 / STUPEŇ: PPSP / FORMÁT: 3xA4	Č. PARÉ:
OBSAH VÝKRESU: PôDORYS 2. NP NAVRHOVANÝ STAV			VÝKRES Č.: 7	