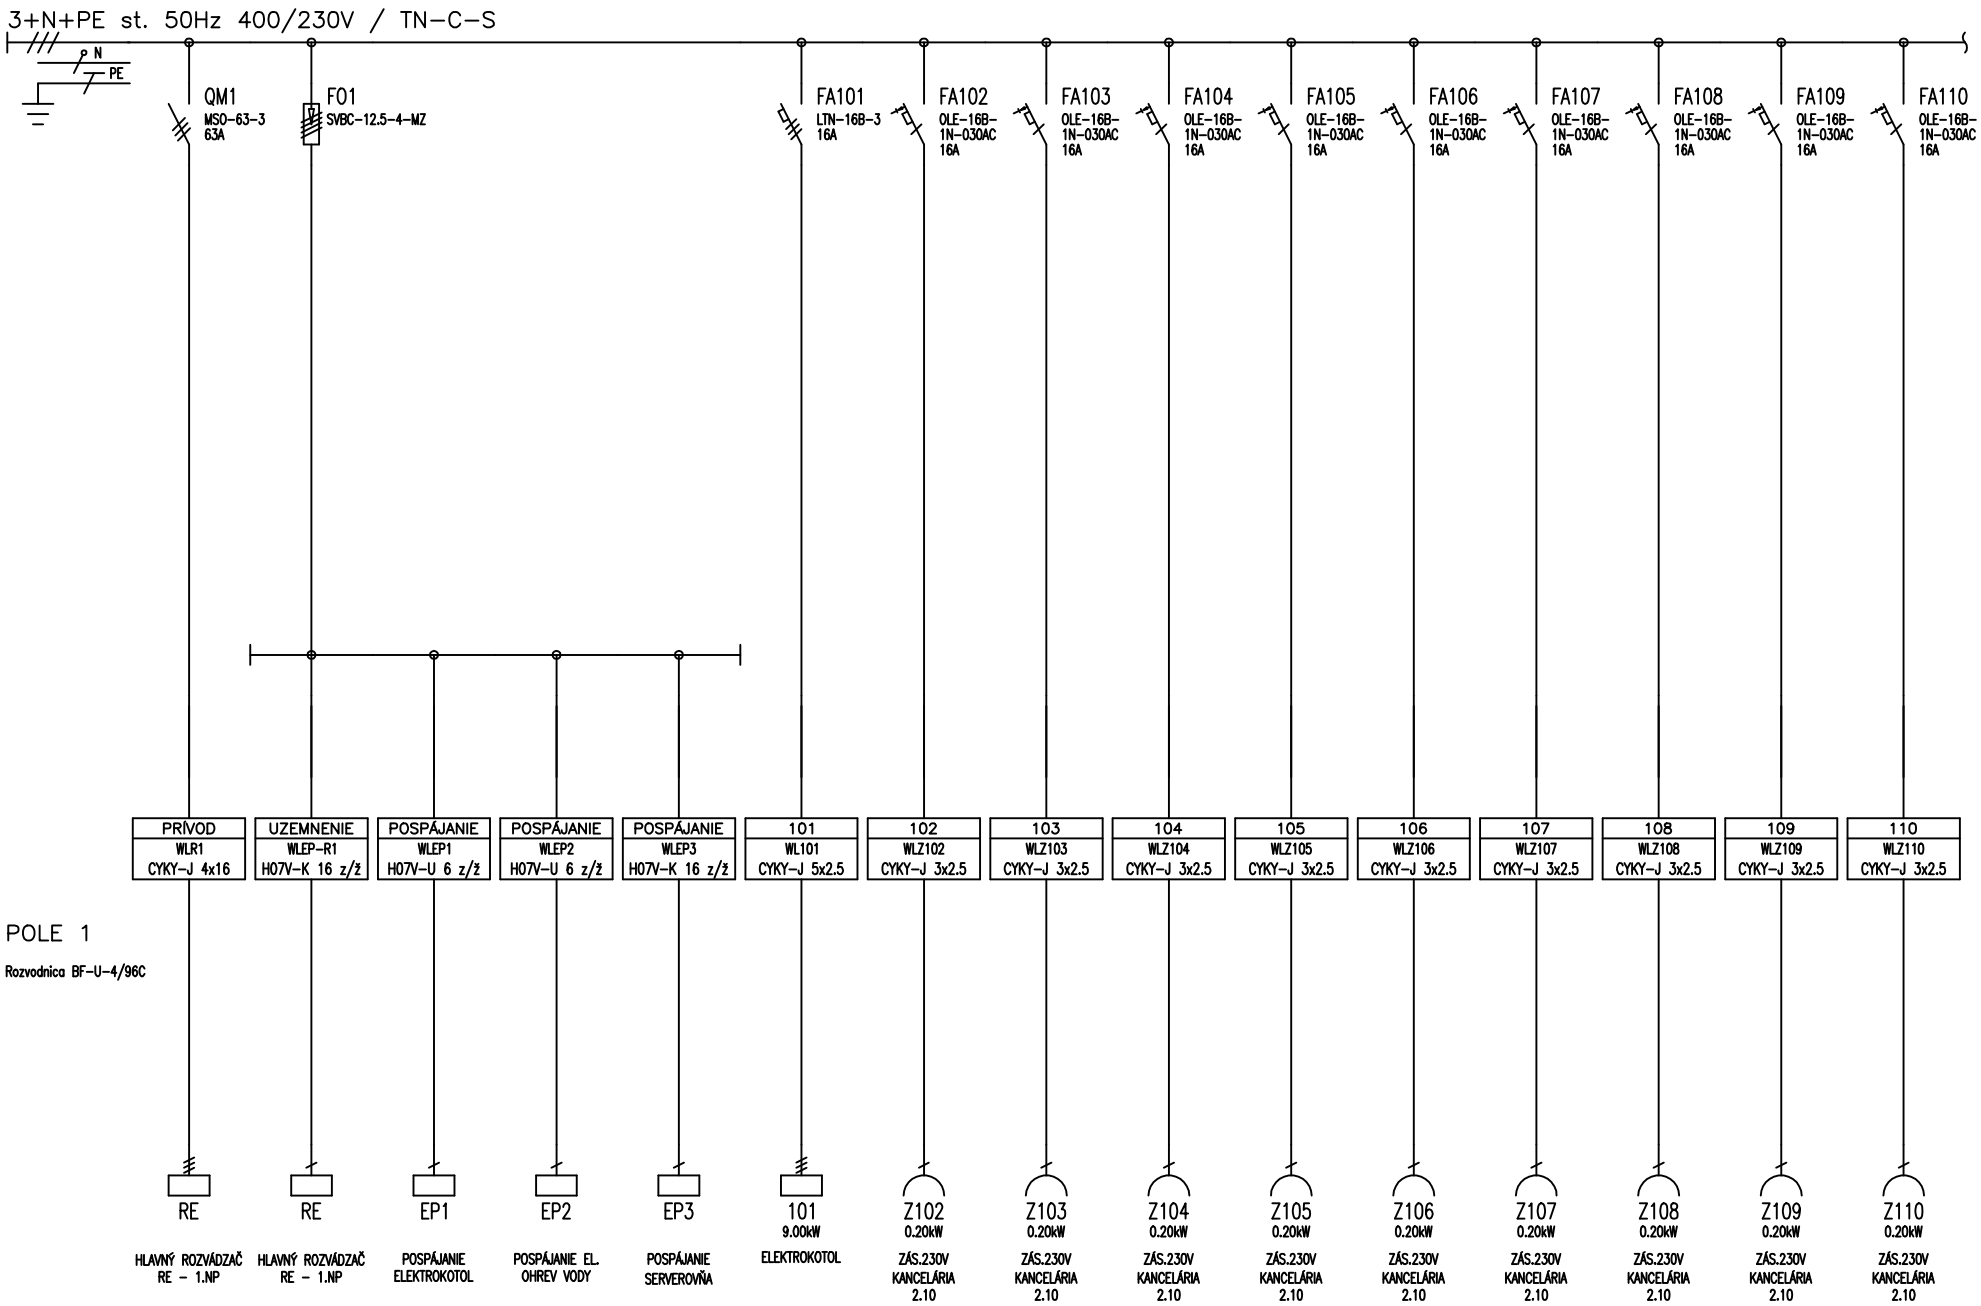

Vypracoval: ING.J.BRISUDA	AKCE: REKONŠTRUKCIA MEŠTIACKEHO DOMU TRNAVA TROJIČNÉ NÁMESTIE č. 11 ELEKTROINŠTALÁCIA		Investor: MESTO TRNAVA, HLAVNÁ č. 1, 917 71 TRNAVA	Zak.číslo: RDL109	A.K.: 2019	Listů: 3
Kontroloval:			Obsah: ROZVÁDZAČ R1	Změna/Datum:	V.č.: 504	List: 1
Datum : 07/2019				Měřítko: N		