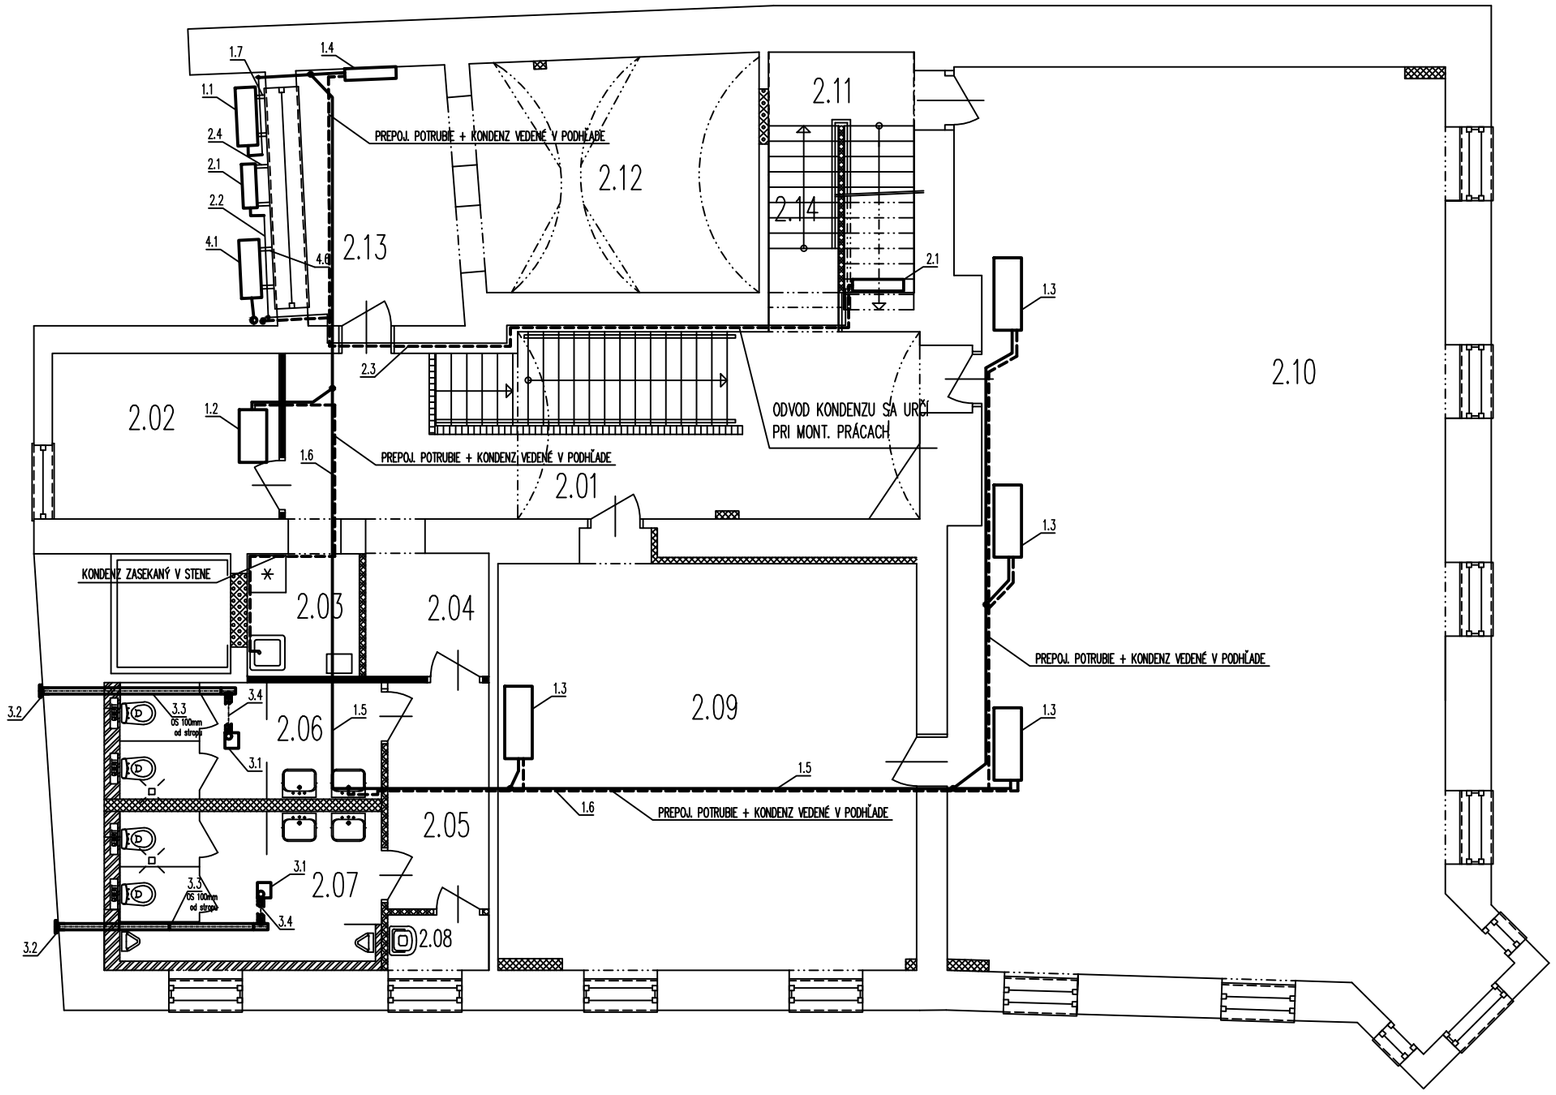

LEGENDA MIESTNOSTÍ:

Č. M.	NÁZOV MIESTNOSTI	PLOCHA/M2	PODLAHA	STENA	STROP	POZNÁMKA
2.01	CHODBA	22,00	GD	FO	FO/RB	GS
2.02	KANCELÁRIA	10,00	KC	FO	RB	SL
2.03	KUCHYŇKA	3,70	GD	SDK/VO	RB	SL
2.04	CHODBA	4,00	GD	SDK/VO	RB	SL
2.05	PREDSIEŇ	6,10	GD	SDK/VO	RB	GS
2.06	TOALETY ŽENY	8,10	GD	SDK/VO	RBI	GO2100
2.07	TOALETY MUŽI	10,40	GD	SDK/VO	RBI	GO2100
2.08	UPRATOVAČKA	1,50	GD	SDK/VO	RB	GO2100/GS
2.09	KANCELÁRIA	45,10	KC	FO	RB	SL
2.10	KANCELÁRIA	120,00	KC	FO	RB	SL
2.11	SKLAD – SERVER	4,80	KC	VO	RB	SL
2.12	RELAX MIESTNOSŤ	17,50	KC	FO	RB	SL
2.13	RELAX MIESTNOSŤ	10,50	KC	FO	RB	SL
2.14	SCHODISKO	8,90	GD	VO	RB	GS
	SPOLU	272,60 M2				

HL. INŽ. PROJEKTU:	ZODPOVEDNÝ PROJEKTANT:	VYPRACOVAL:			
2L–PROJEKT S.R.O. ING. LADISLAV LUKAČOVIČ	ING. JURAJ BODÓ	ING. LUCIA HINEROVÁ			
INVESTOR: MESTO TRNAVA, HLAVNÁ č. 1, 917 71 TRNAVA			ZÁKAZKA Č.:		
PROFESIA: VZDUCHOTECHNIKA			DÁTUM:		07/2019
NÁZOV A MIESTO STAVBY: REKONŠTRUKCIA MEŠTIACKEHO DOMU TRNAVA, TROJIČNÉ NÁMESTIE č. 11			MIERKA:	1:100	Č. PARÉ:
			STUPEŇ:	PPSP	
			FORMÁT:	2xA4	
OBSAH VÝKRESU: PôDORYS 2. NP			VÝKRES Č.:	1	