1. NP – navrhovaný stav

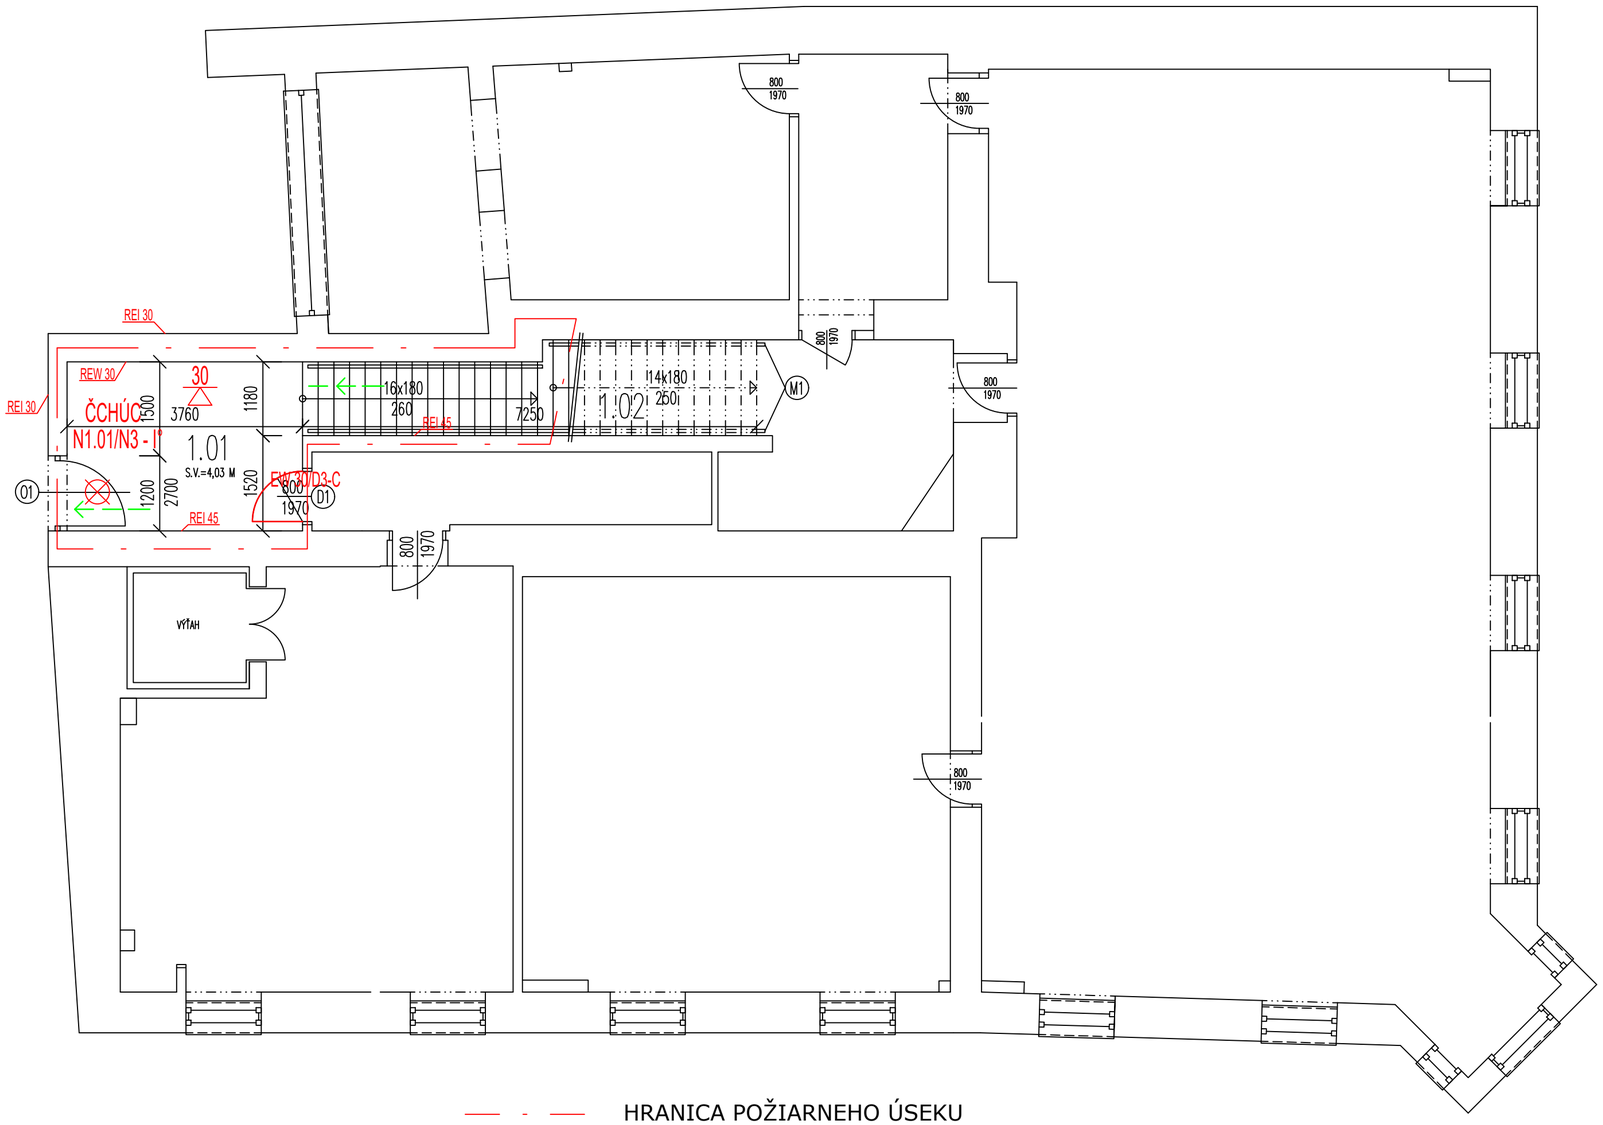

LEGENDA MIESTNOSTÍ:

Č. M.	NÁZOV MIESTNOSTI	PLOCHA/M2	PODLAHA	STENA	STROP	POZNÁMKA
1.01	CHODBA	10,20	GD	VO	RB	GS
1.02	SCHODISKO	9,80	GD*	VO	VO	GS
	SPOLU	20,00 M2				

GD–GRESOVÁ DLAŽBA
GD*–GRESOVÁ DLAŽBA S PROTIŠMYKOVOU ÚPRAVOU
FO–FASÁDNA OMIETKA, ZRNO 1,5 MM
VO–INTERIÉROVÁ VÁPENNÁ OMIETKA
RB–PODHLAD ZO SDK DOSIEK HR. 12,50 MM
RFI–PODHLAD Z IMPREGNOVANÝCH SDK DOSIEK HR. 12,50 MM
RF–PODHLAD ZO SDK DOSIEK S POŽIARNOU ODOLNOSŤOU 30 MINÚT
RFI–PODHLAD Z IMPREGNOVANÝCH SDK DOSIEK S POŽIARNOU ODOLNOSŤOU 30 MINÚT

GS–SOKEL Z GD
GO–GRESOVÝ OBKLAD+VÝŠKA
SL–SOKLOVÁ LIŠTA
PVC–ANTISTATICKÉ PVC
SPVC–SOKEL K PVC

LEGENDA:

EXISTUJÚCE MUROVANÉ KONŠTRUKCIE – ZACHOVAŤ
NEZAMERANÉ KONŠTRUKCIE
M1 NEREZOVÉ MADLO – ZACHOVAŤ
PX VŠETKY PODLAHOVÉ NÁŠLAPNÉ KONŠTRUKCIE – ODSTRÁNIŤ

HRANICA POŽIARNEHO ÚSEKU
SMER ÚNIKU
ÚNIKOVÝ VÝCHOD
REI 45 POŽIARNA ODOLNOSŤ STIEN
PRENOSNÝ HASIACI PRÍSTROJ PRÁŠKOVÝ P 6 6kg
ODSTUPOVÁ VZDIALENOSŤ
HADICOVÉ ZARIADENIE 30m Q=59l/min.
45 POŽIARNA ODOLNOSŤ STROPU
N2.01/N3 - II° POŽIARNY ÚSEK
ČCHÚC ČIASTOČNE CHRÁNENÁ ÚNIKOVÁ CESTA
EW 30/D3-C POŽIARNE DVERE
NÚDZOVÉ OSVETLENIE

HL. INŽ. PROJEKTU: 2L–PROJEKT S.R.O. ING. LADISLAV LUKAČOVIČ	VYPRACOVAL: JAROSLAV SIRIK, DiS	KRESLIL: JAROSLAV SIRIK, DiS	2L–PROJEKT S.R.O. ING. LADISLAV LUKAČOVIČ AUTORIZOVANÝ STAVEBNÝ INŽINIER MOBIL: 0907 504 623
INVESTOR: MESTO TRNAVA, HLAVNÁ č. 1, 917 71 TRNAVA			ZÁKAZKA Č.: 09/2019
PROFESIA: PROTIPOŽIARNA BEZPEČNOSŤ STAVIEB			DÁTUM: 07/2019
NÁZOV A MIESTO STAVBY: REKONŠTRUKCIA MEŠTIACKEHO DOMU TRNAVA, TROJIČNÉ NÁMESTIE č. 11			MIERKA: 1:100 / STUPEŇ: PPSP / FORMÁT: 2xA4 / Č. PARÉ:
OBSAH VÝKRESU: PôDORYS 1. NP NAVRHOVANÝ STAV			VÝKRES Č.: 6