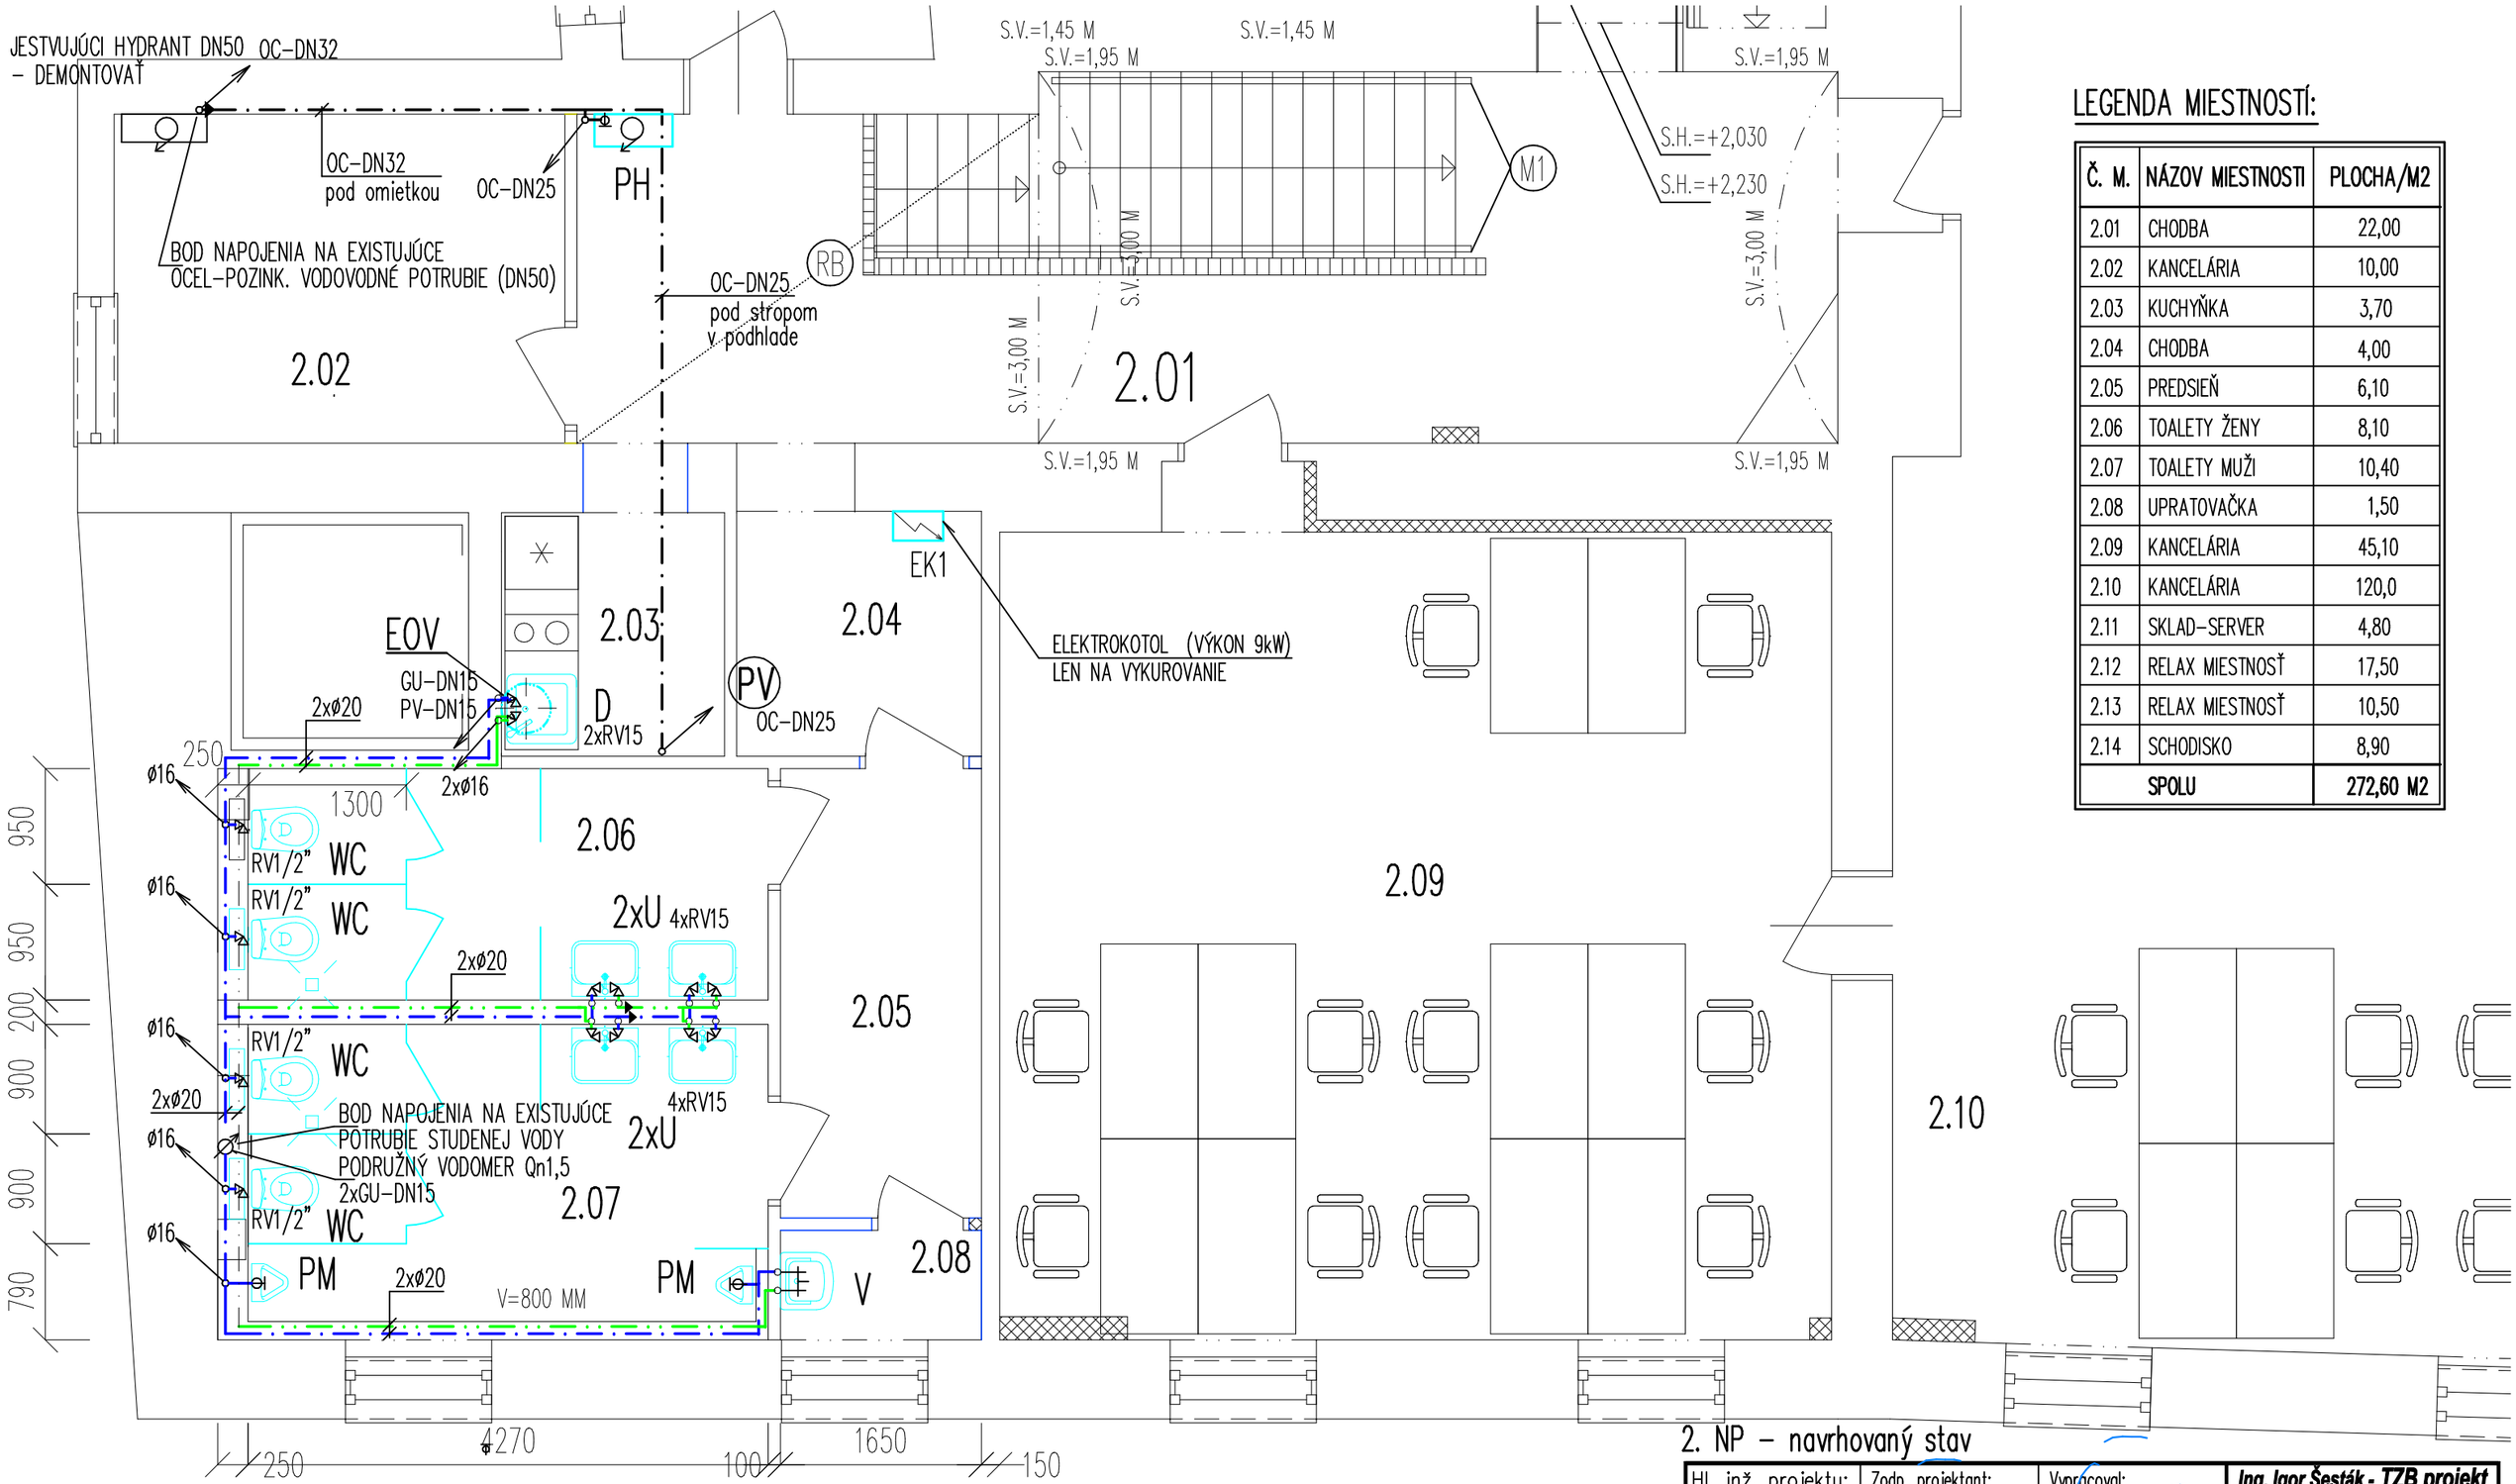

LEGENDA MIESTNOSTÍ:

Č. M.	NÁZOV MIESTNOSTI	PLOCHA/M2
2.01	CHODBA	22,00
2.02	KANCELÁRIA	10,00
2.03	KUCHYŇKA	3,70
2.04	CHODBA	4,00
2.05	PREDSIEŇ	6,10
2.06	TOALETY ŽENY	8,10
2.07	TOALETY MUŽI	10,40
2.08	UPRATOVAČKA	1,50
2.09	KANCELÁRIA	45,10
2.10	KANCELÁRIA	120,0
2.11	SKLAD-SERVER	4,80
2.12	RELAX MIESTNOSŤ	17,50
2.13	RELAX MIESTNOSŤ	10,50
2.14	SCHODISKO	8,90
SPOLU		272,60 M2

2. NP – navrhovaný stav

LEGENDA ZARIAĎOVACÍCH PREDMETOV

WC– ZÁVESNÉ WC SO ZABUDOVANOU NÁDRŽKOU S TLAČIDLOM A S PRÍPOJKOU VODY R1/2" S INTEGROVANÝM ROHOVÝM VENTILOM

U– UMÝVADLO ŠÍRKY 550mm S UMÝVADLOVÝM SIFÓNOM A STOJANČEKOVOU VÝTOKOVOU ARMATÚROU

D– JEDNODIELNY KUCHYNSKÝ DREZ CHRÓMOVANÝ S DREZOVÝM SIFÓNOM A DREZOVOU STOJÁNKOVOU BATÉRIOU

V– VÝLEVKA DN50 SO SIFÓNOM A NÁSTENNOU ZMIEŠAVACOU BATÉRIOU

PM– PISOÁROVÁ MUŠLA SO SIFÓNOM A S TLAČIDLOVÝM SPLACHOVAČOM

PH– NÁSTENNÝ POŽIARNY HYDRANT–HADICOVÝ NAVIJAK DN25/30m (PRIETOK 59 L/min)

LEGENDA ROZVODOV A ARMATÚR

POTRUBIE STUDENEJ PITNEJ VODY
POTRUBIE TEPLEJ VODY
POTRUBIE POŽIARNEJ VODY

RV–15 –ROHOVÝ VENTIL DN15
GU–DN15 –GULOVÝ UZATVÁRACÍ VENTIL DN15
PV–DN15 –POISTNÝ VENTIL DN15

SEVER

Hl. inž. projektu: ING. L. LUKAČOVIČ	Zodp. projektant: ING. IGOR ŠESTÁK	Vypracoval: ING. IGOR ŠESTÁK	**Ing. Igor Šesták - TZB projekt** Sereďská 64 Trnava 5
Investor: MESTO TRNAVA, HLAVNÁ č. 1, 917 71 TRNAVA			Zákazka č.: 75/19
Profesia: ZDRAVOTECHNIKA			Dátum: 07/2019
Názov a miesto stavby: REKONŠTRUKCIA MEŠTIACKEHO DOMU TRNAVA, TROJIČNÉ NÁMESTIE č. 11			Mierka: 1:50 / Stupeň: PPSP / Formát: 2xA4 / č.paré
Obsah výkresu: **Vnútorný vodovod – pôdorys 2.NP**			Výkres č.: Z–1