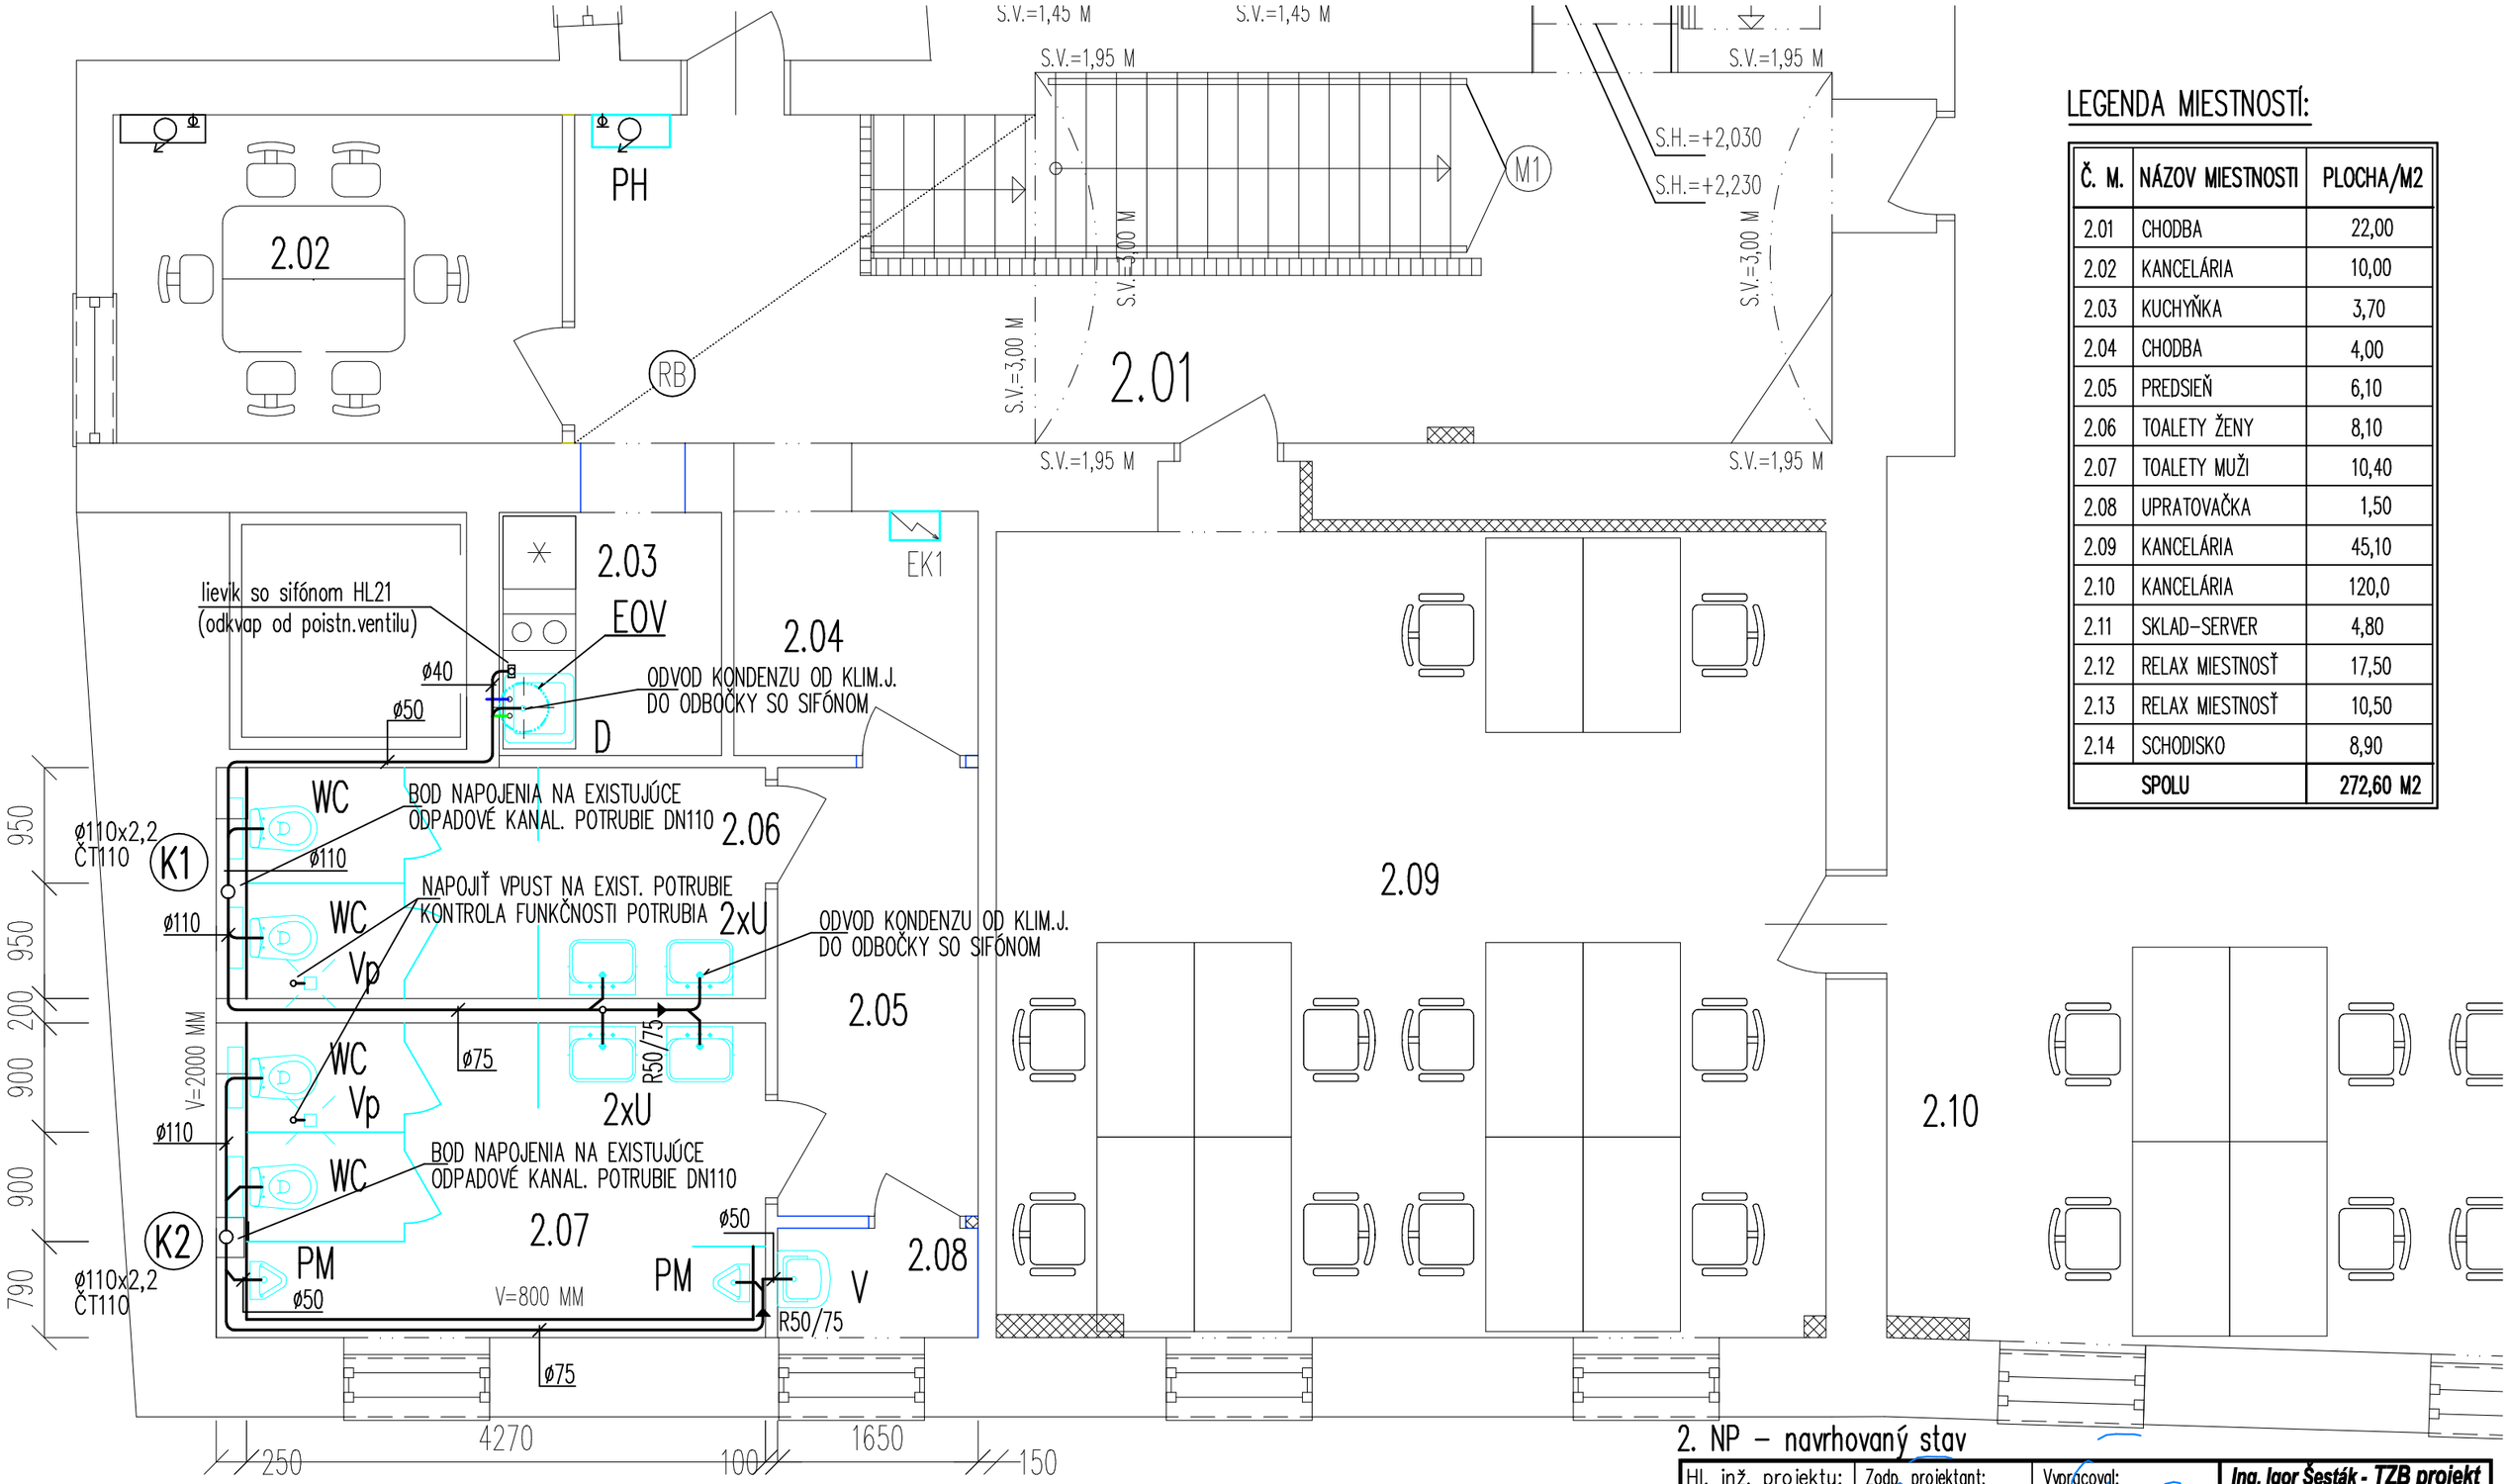

LEGENDA MIESTNOSTÍ:

Č. M.	NÁZOV MIESTNOSTI	PLOCHA/M2
2.01	CHODBA	22,00
2.02	KANCELÁRIA	10,00
2.03	KUCHYŇKA	3,70
2.04	CHODBA	4,00
2.05	PREDSIEŇ	6,10
2.06	TOALETY ŽENY	8,10
2.07	TOALETY MUŽI	10,40
2.08	UPRATOVAČKA	1,50
2.09	KANCELÁRIA	45,10
2.10	KANCELÁRIA	120,0
2.11	SKLAD-SERVER	4,80
2.12	RELAX MIESTNOSŤ	17,50
2.13	RELAX MIESTNOSŤ	10,50
2.14	SCHODISKO	8,90
SPOLU		272,60 M2

LEGENDA ZARIAĎOVACÍCH PREDMETOV

WC– ZÁVESNÉ WC SO ZABUDOVANOU NÁDRŽKOU S TLAČIDLOM A S PRÍPOJKOU VODY R1/2" S INTEGROVANÝM ROHOVÝM VENTILOM

U– UMÝVADLO ŠÍRKY 550mm S UMÝVADLOVÝM SIFÓNOM A STOJANČEKOVOU VÝTOKOVOU ARMATÚROU

D– JEDNODIELNY KUCHYNSKÝ DREZ CHRÓMOVANÝ S DREZOVÝM SIFÓNOM A DREZOVOU STOJÁNKOVOU BATÉRIOU

V– VÝLEVKA DN50 SO SIFÓNOM A NÁSTENNOU ZMIEŠAVACOU BATÉRIOU

PM– PISOÁROVÁ MUŠLA SO SIFÓNOM A S TLAČIDLOVÝM SPLACHOVAČOM

PH– NÁSTENNÝ POŽIARNY HYDRANT–HADICOVÝ NAVIJAK DN25/30m (PRIETOK 59 L/min)

Vp– PODLAHOVÁ VPUST 105x105mm PLASTOVÁ, S ODTOKOM DN50 A S NEREZOVOU MRIEŽKOU

LEGENDA ROZVODOV A ARMATÚR

PRIPOJOVACIE KANALIZAČNÉ POTRUBIE

ČT110 – ČISTIACA TVAROVKA NA ODPADOVOM KANALIZAČNOM POTRUBÍ DN110

2. NP – navrhovaný stav

Hl. inž. projektu: ING. L. LUKAČOVIČ	Zodp. projektant: ING. IGOR ŠESTÁK	Vypracoval: ING. IGOR ŠESTÁK	**Ing. Igor Šesták - TZB projekt** Sereďská 64 Trnava 5
Investor: MESTO TRNAVA, HLAVNÁ č. 1, 917 71 TRNAVA			Zákazka č.: 75/19
Profesia: ZDRAVOTECHNIKA			Dátum: 07/2019
Názov a miesto stavby: REKONŠTRUKCIA MEŠTIACKEHO DOMU TRNAVA, TROJIČNÉ NÁMESTIE č. 11			Mierka: 1:50 / Stupeň: PPSP / Formát: 2xA4 / č.paré
Obsah výkresu: **Vnútorná kanalizácia –pôdorys 2.NP**			Výkres č.: Z–2