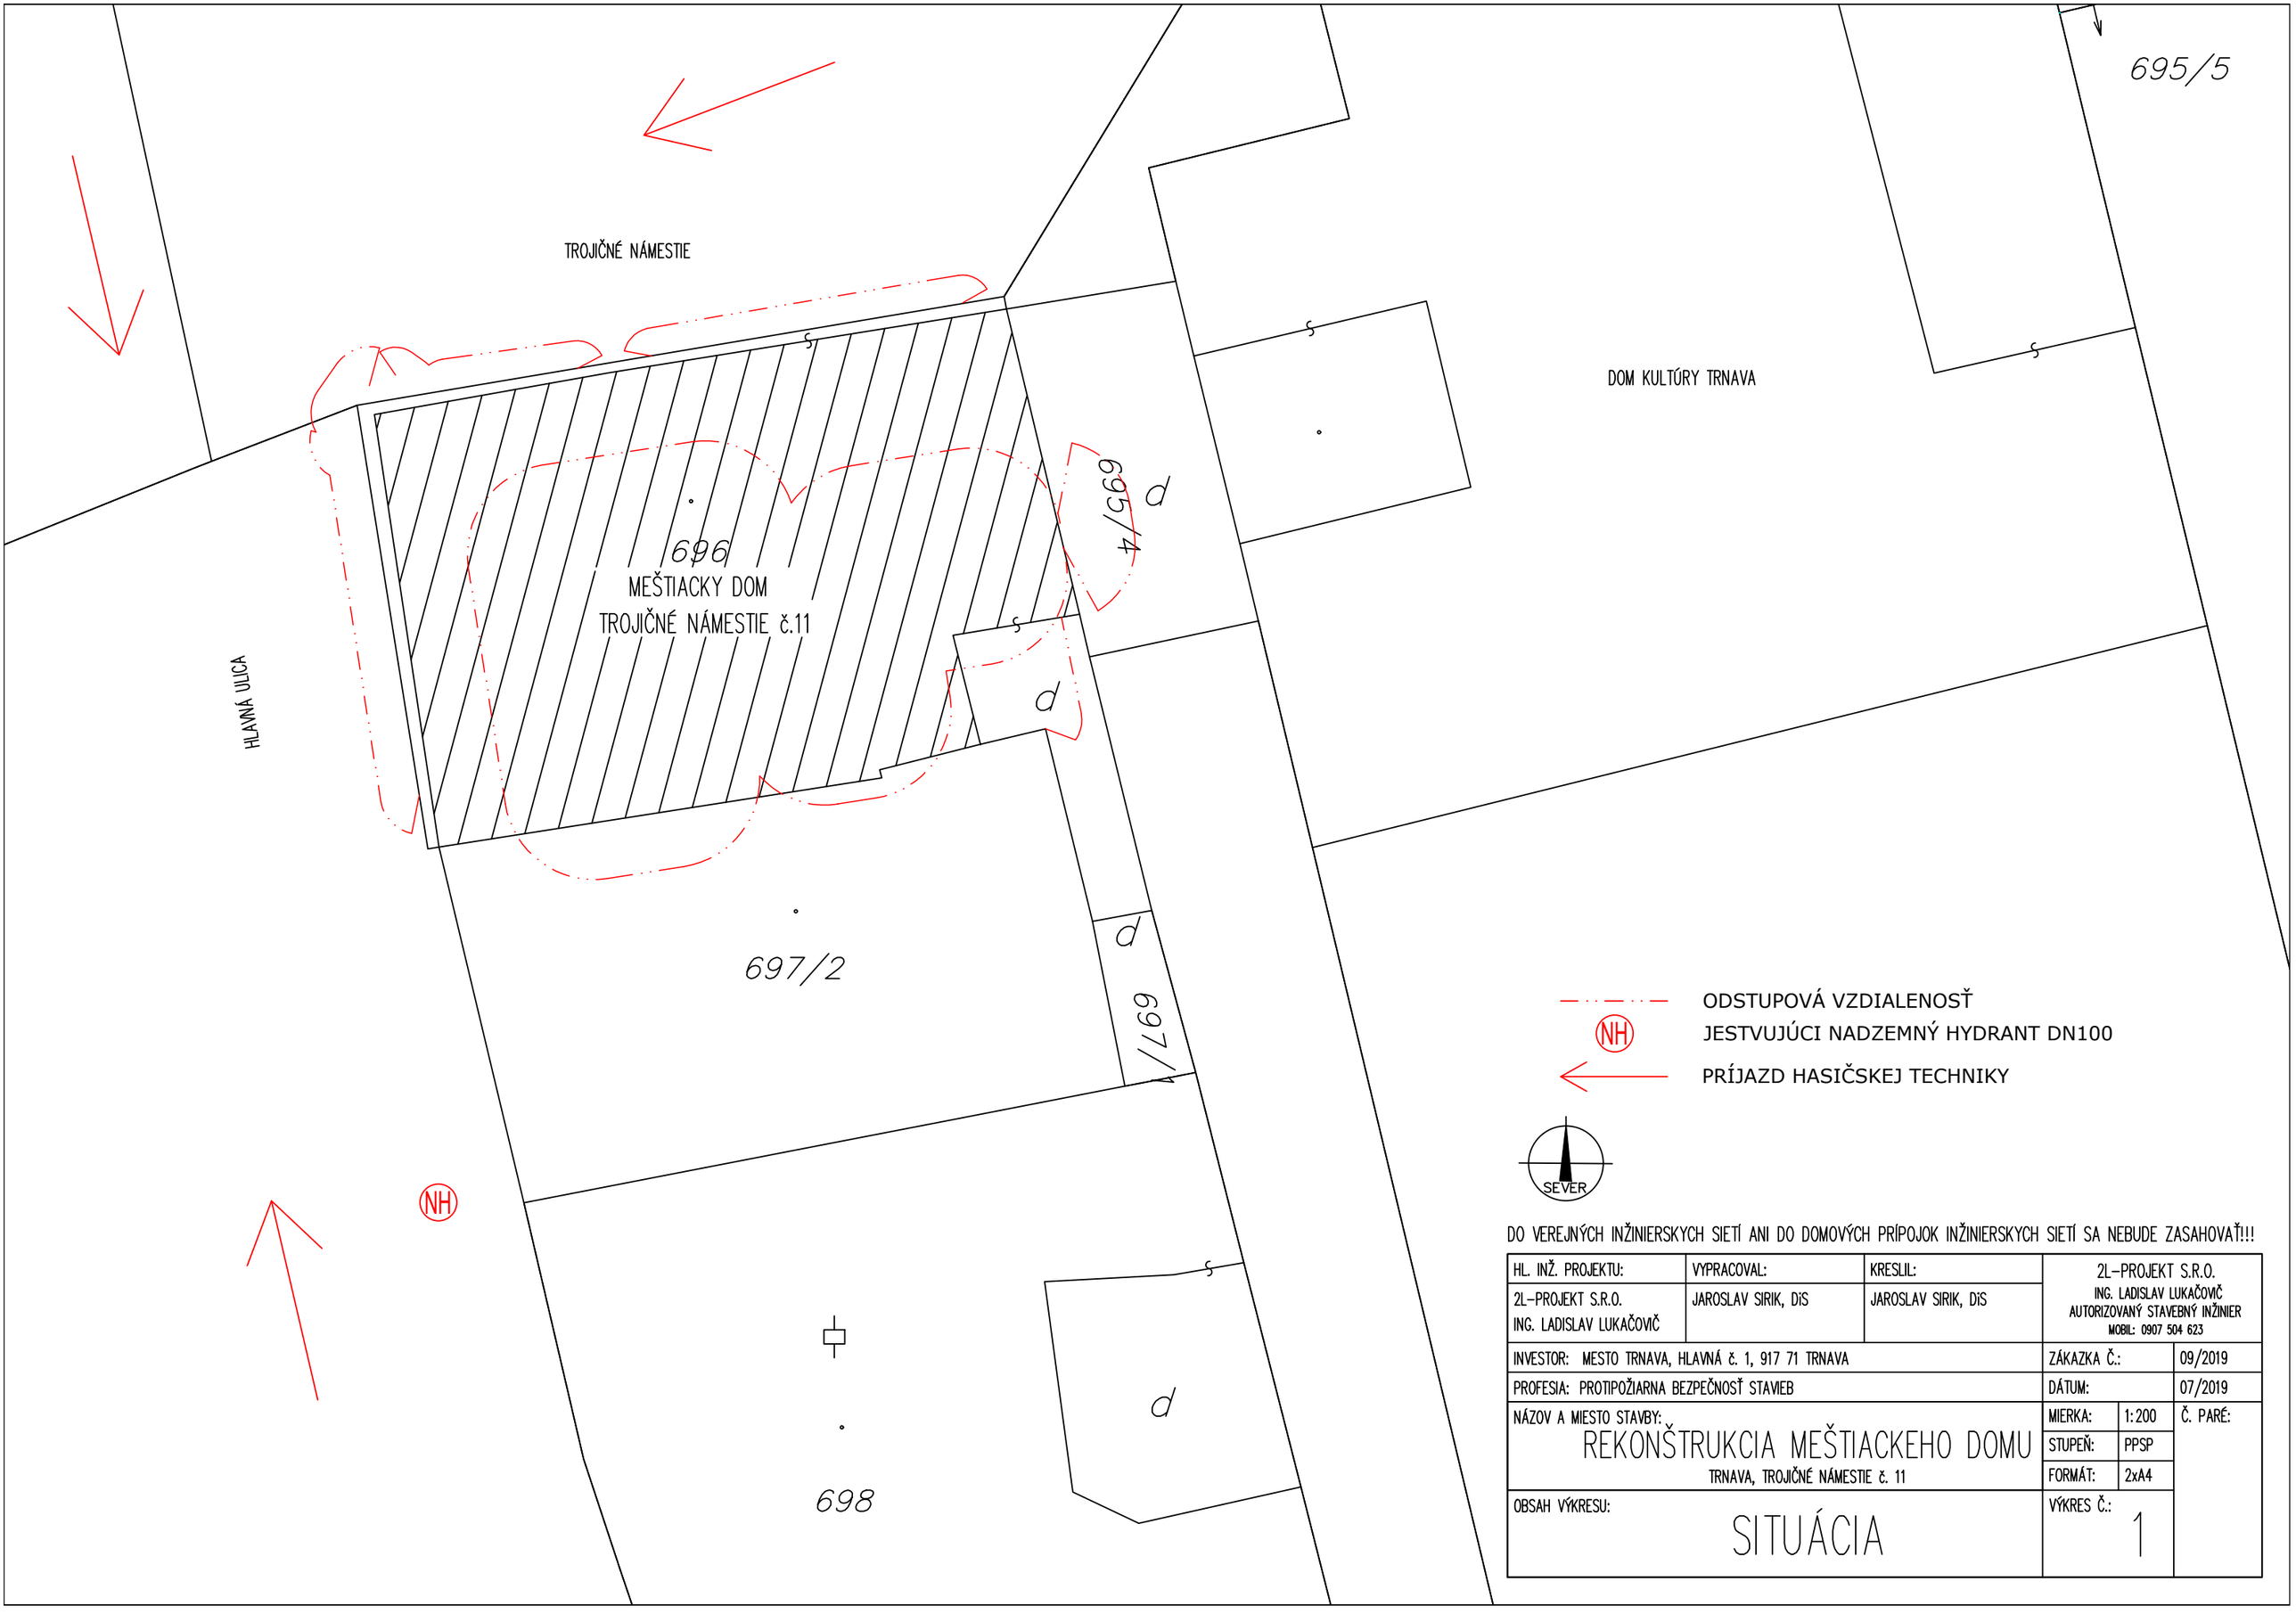

DO VEREJNÝCH INŽINIERSKYCH SIETÍ ANI DO DOMOVÝCH PRÍPOJOK INŽINIERSKYCH SIETÍ SA NEBUDE ZASAHOVAŤ!!!

HL. INŽ. PROJEKTU:	VYPRACOVAL:	KRESLIL:	2L–PROJEKT S.R.O. ING. LADISLAV LUKAČOVIČ AUTORIZOVANÝ STAVEBNÝ INŽINIER MOBIL: 0907 504 623		
2L–PROJEKT S.R.O. ING. LADISLAV LUKAČOVIČ	JAROSLAV SIRIK, DiS	JAROSLAV SIRIK, DiS			
INVESTOR: MESTO TRNAVA, HLAVNÁ č. 1, 917 71 TRNAVA			ZÁKAZKA Č.:		09/2019
PROFESIA: PROTIPOŽIARNA BEZPEČNOSŤ STAVIEB			DÁTUM:		07/2019
NÁZOV A MIESTO STAVBY: REKONŠTRUKCIA MEŠTIACKEHO DOMU TRNAVA, TROJIČNÉ NÁMESTIE č. 11			MIERKA:	1:200	Č. PARÉ:
			STUPEŇ:	PPSP	
			FORMÁT:	2xA4	
OBSAH VÝKRESU: SITUÁCIA			VÝKRES Č.: 1		