


WYKAZ PODSTAWOWYCH URZĄDZEŃ

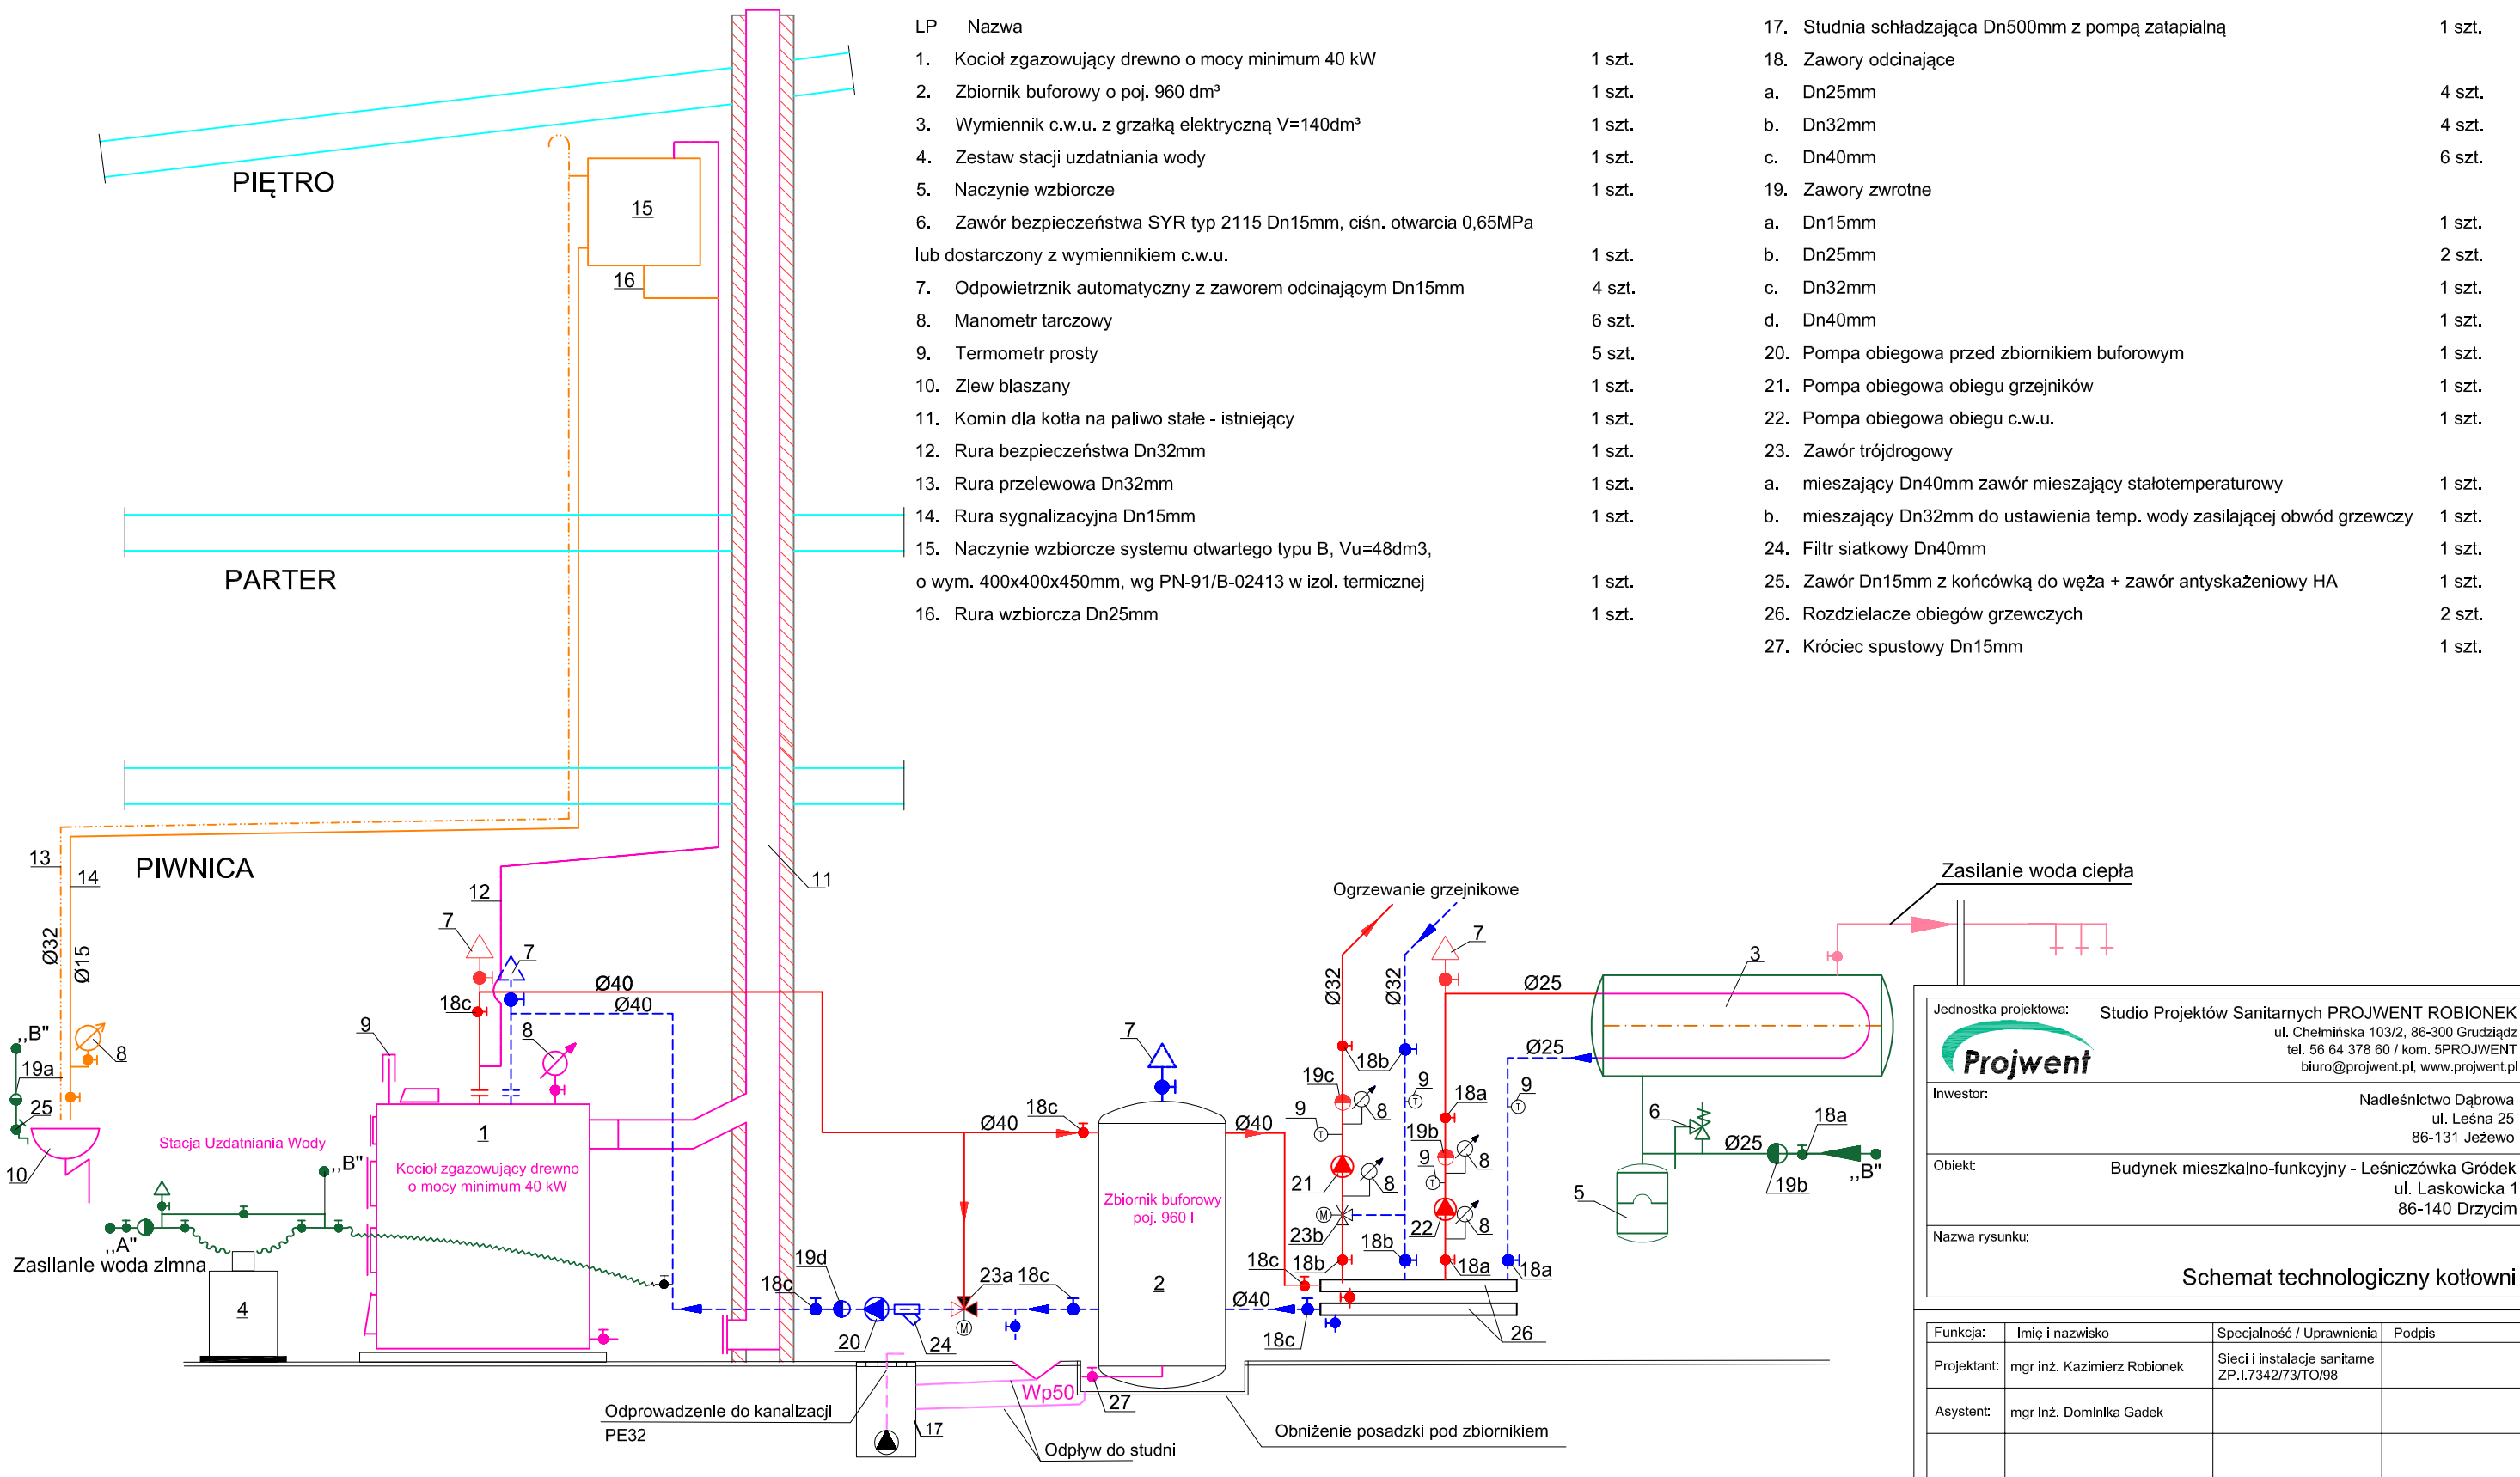

Jednostka projektowa: Studio Projektów Sanitarnych PROJWENT ROBIONEK
ul. Chelmińska 103/2, 86-300 Grudziądz
tel. 56 64 378 60 / kom. 5PROJWENT
biuro@projwent.pl, www.projwent.pl

Investor: Nadleśnictwo Dąbrowa
ul. Leśna 25
86-131 Jeżewo

Obiekt: Budynek mieszkalno-funkcyjny - Leśniczówka Gródek
ul. Laskowicka 1
86-140 Drzycim

Nazwa rysunku: Schemat technologiczny kotłowni

Funkcja:	Imię i nazwisko	Specjalność / Uprawnienia	Podpis
Projektant:	mgr inż. Kazimierz RobioneK	Sieci i instalacje sanitarne ZP.1.7342/73/TO/98	
Asystent:	mgr Inż. Domlnka Gadek		
Wszelkie prawa zastrzeżone. Wykorzystanie tylko do celów inwestycji której dotyczy. Rysunek nie może być powielany lub udostępniany osobom trzecim bez pisemnej zgody Projwent.		Nr projektu: 023.05-23	Data: 05.2023
Faza: PAB	Branża: Sanitarna	Skala: ---	Nr rys.: S-3