


WYKAZ PODSTAWOWYCH URZĄDZEŃ

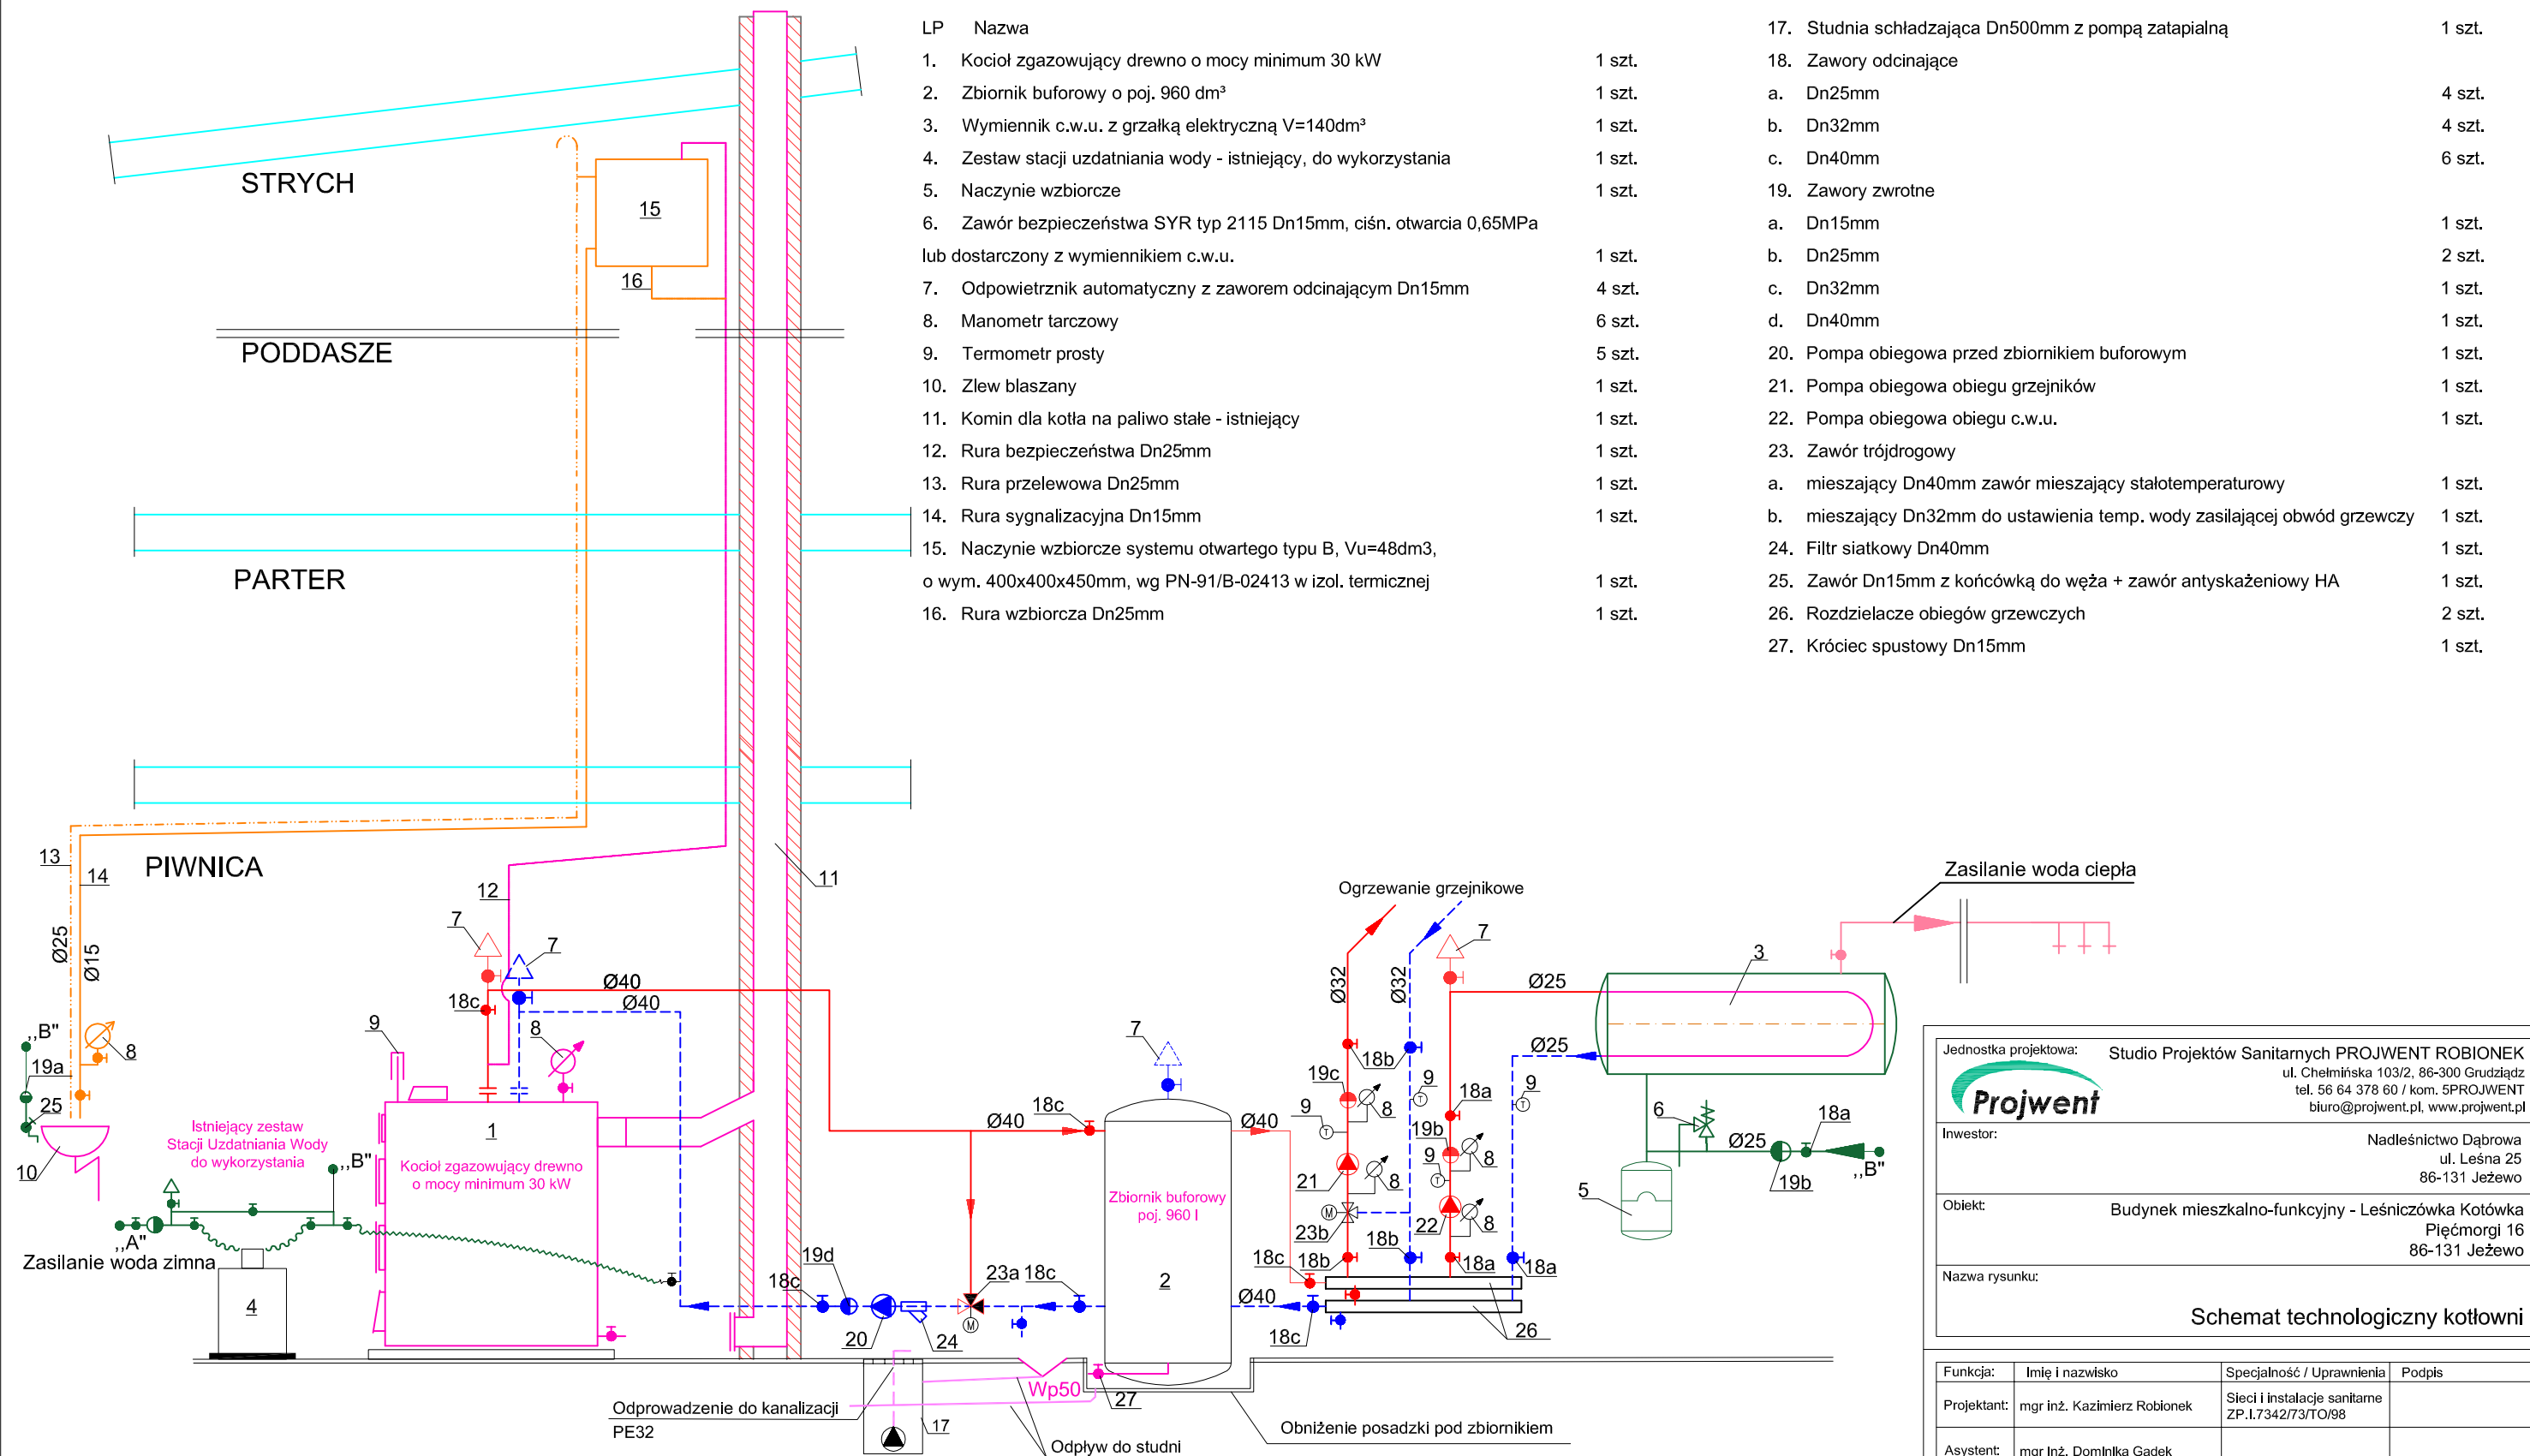

Jednostka projektowa: Studio Projektów Sanitarnych PROJWENT ROBIONEK ul. Chelmińska 103/2, 86-300 Grudziądz tel. 56 64 378 60 / kom. 5PROJWENT biuro@projwent.pl, www.projwent.pl			
Inwestor:		Nadleśnictwo Dąbrowa ul. Leśna 25 86-131 Jeżewo	
Obiekt:		Budynek mieszkalno-funkcyjny - Leśniczówka Kotówka Pięćmorgi 16 86-131 Jeżewo	
Nazwa rysunku:		Schemat technologiczny kotłowni	
Funkcja:	Imię i nazwisko	Specjalność / Uprawnienia	Podpis
Projektant:	mgr inż. Kazimierz RobioneK	Sieci i instalacje sanitarne ZP.1.7342/73/TO/98	
Asystent:	mgr Inż. Domlnka Gadek		
Wszelkie prawa zastrzeżone. Wykorzystanie tylko do celów inwestycji której dotyczy. Rysunek nie może być powielany lub udostępniany osobom trzecim bez pisemnej zgody Projwent.		Nr projektu: 023.01-23	Data: 05.2023
Faza: PT	Branża: Sanitarna	Skala: ---	Nr rys.: S-03