


RZUT PARTERU - INWENTARYZACJA

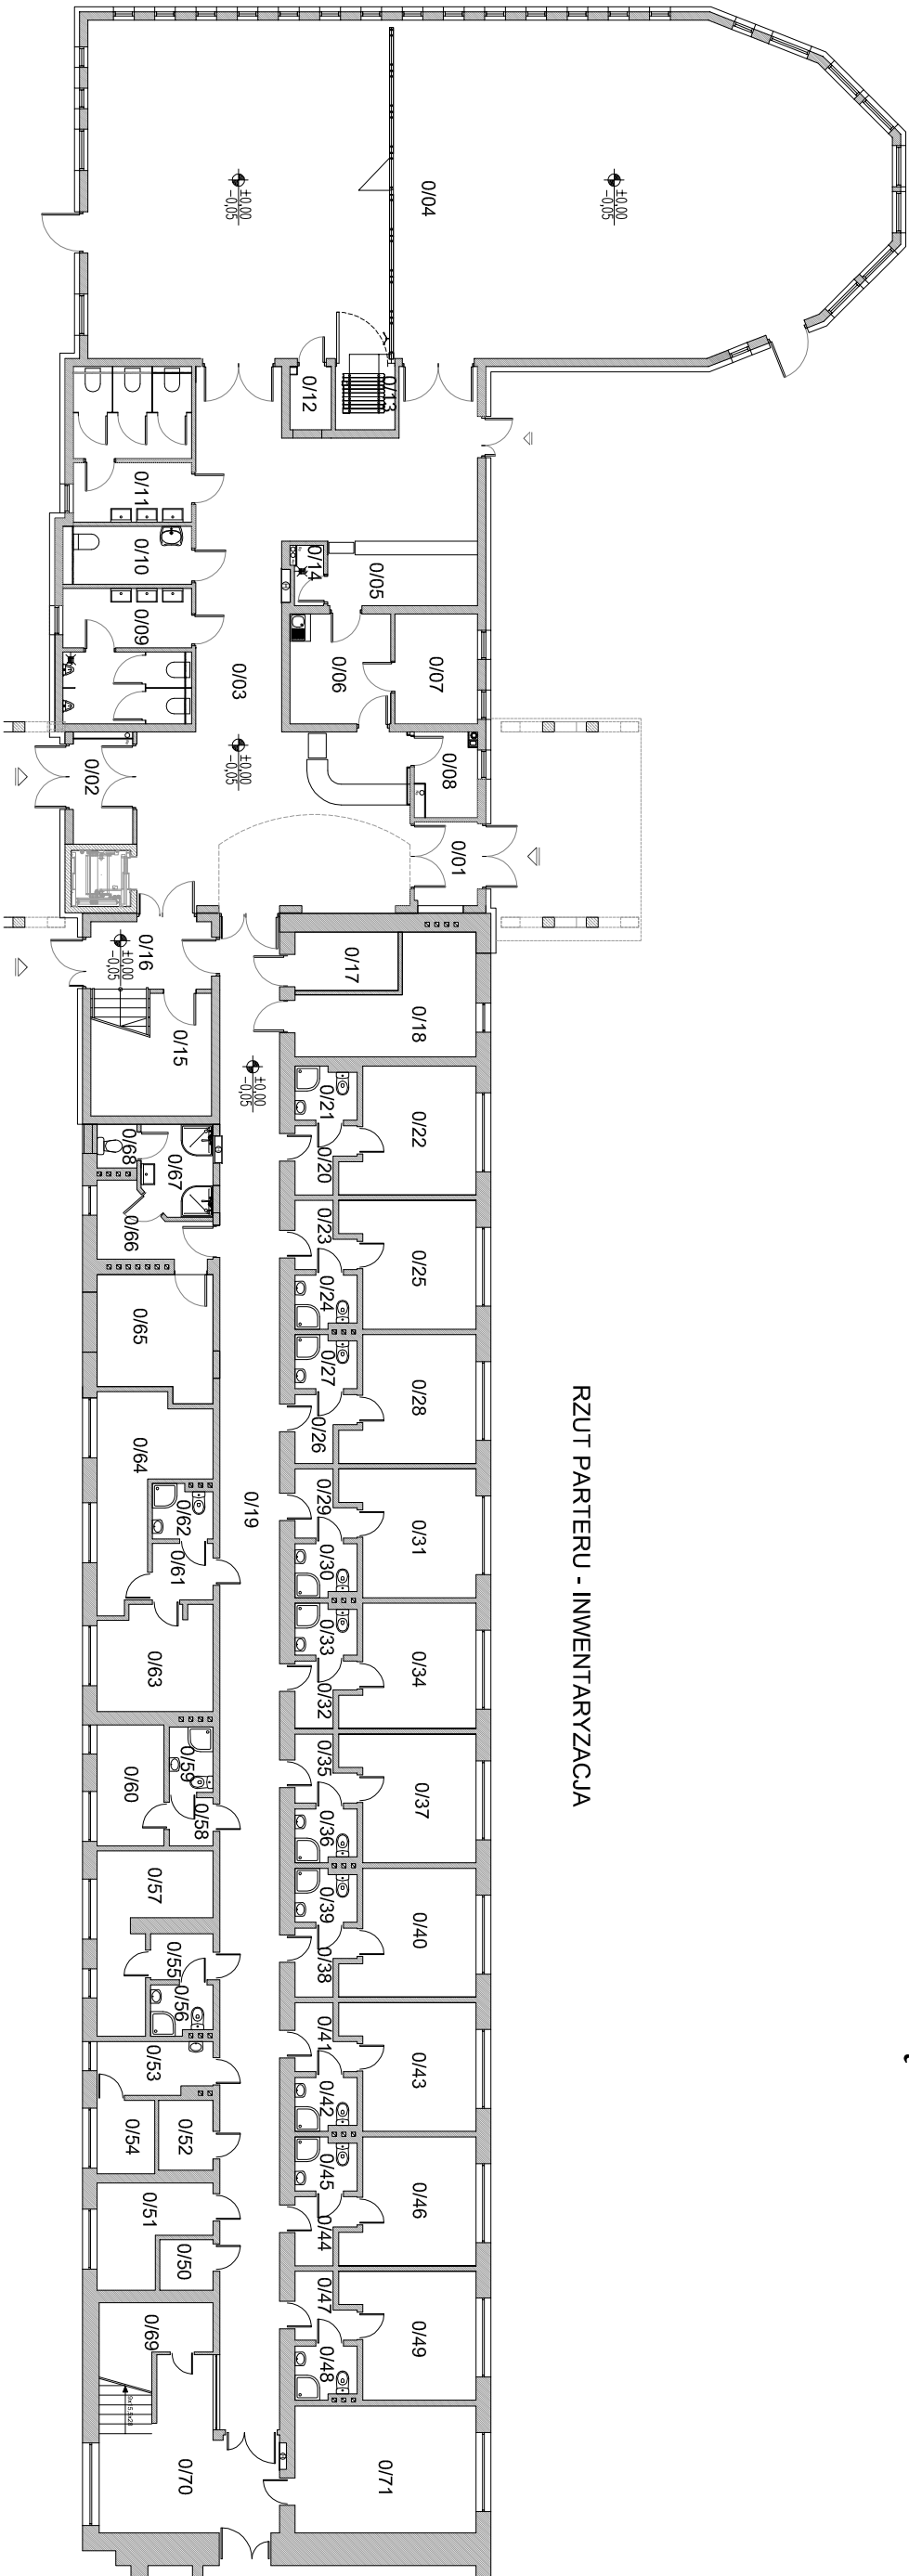

Nr pomieszczenia	Nazwa	Powierzchnia
0/01	Wiatrołap	4.45
0/02	Wiatrołap	5.65
0/03	Korytarz	88.95
0/04	Sala konferencyjna	216.4
0/05	Szklarnia	8.19
0/06	Pom. socjalne	9.4
0/07	Pom. techniczne	7.68
0/08	Pom. techniczne	4.6
0/09	Toaleta	13.9
0/10	Toaleta	5.7
0/11	Toaleta	14.6
0/12	Serwerownia 1	2.2
0/13	Pom. dokowania	3.18
0/14	Pom. gospodarcze	1.67
0/15	Pom. gospodarcze	5.96
0/16	Katka schodowa	15.25
0/17	Serwerownia 2	5.1
0/18	Biurowie	13.41
0/19	Korytarz	64.7
0/20	Przedpokój	2.85
0/21	Łazienka	2.85
0/22	Pokój	13.05
0/23	Przedpokój	2.85
0/24	Łazienka	2.85
0/25	Pokój	13.05
0/26	Przedpokój	2.85
0/27	Łazienka	2.85
0/28	Pokój	13.05
0/29	Przedpokój	2.85
0/30	Łazienka	2.85
0/31	Pokój	13.05
0/32	Przedpokój	2.77
0/33	Łazienka	2.58
0/34	Pokój	12.72

0/35	Przedpokój	2.85
0/36	Łazienka	2.85
0/37	Pokój	13.05
0/38	Przedpokój	2.85
0/39	Łazienka	2.85
0/40	Pokój	13.05
0/41	Przedpokój	2.85
0/42	Łazienka	2.85
0/43	Pokój	13.05
0/44	Przedpokój	2.85
0/45	Łazienka	2.85
0/46	Pokój	13.05
0/47	Przedpokój	2.85
0/48	Łazienka	2.85
0/49	Pokój	13.05
0/50	Pom. magazynowe	2.85
0/51	Pom. magazynowe	2.85
0/52	Pom. magazynowe	2.85
0/53	Pom. magazynowe	2.85
0/54	Pom. gospodarcze	3.58
0/55	Przedpokój	2.85
0/56	Łazienka	2.85
0/57	Pokój	13.05
0/58	Przedpokój	2.85
0/59	Łazienka	2.85
0/60	Pokój	13.05
0/61	Przedpokój	2.89
0/62	Łazienka	2.85
0/63	Pokój	10.2
0/64	Pom. rekreacji	13.46
0/65	Szklarnia	11.56
0/66	Toaleta	5.48
0/67	WC	5.34
0/68	Pom. gospodarcze	1.48
0/69	Katka schodowa	7.92
0/70	Pom. techniczne	19.3
0/71	Pom. techniczne	19.45
Suma:		835.83 m <sup>2</sup>