


PRZEKRÓJ B-B

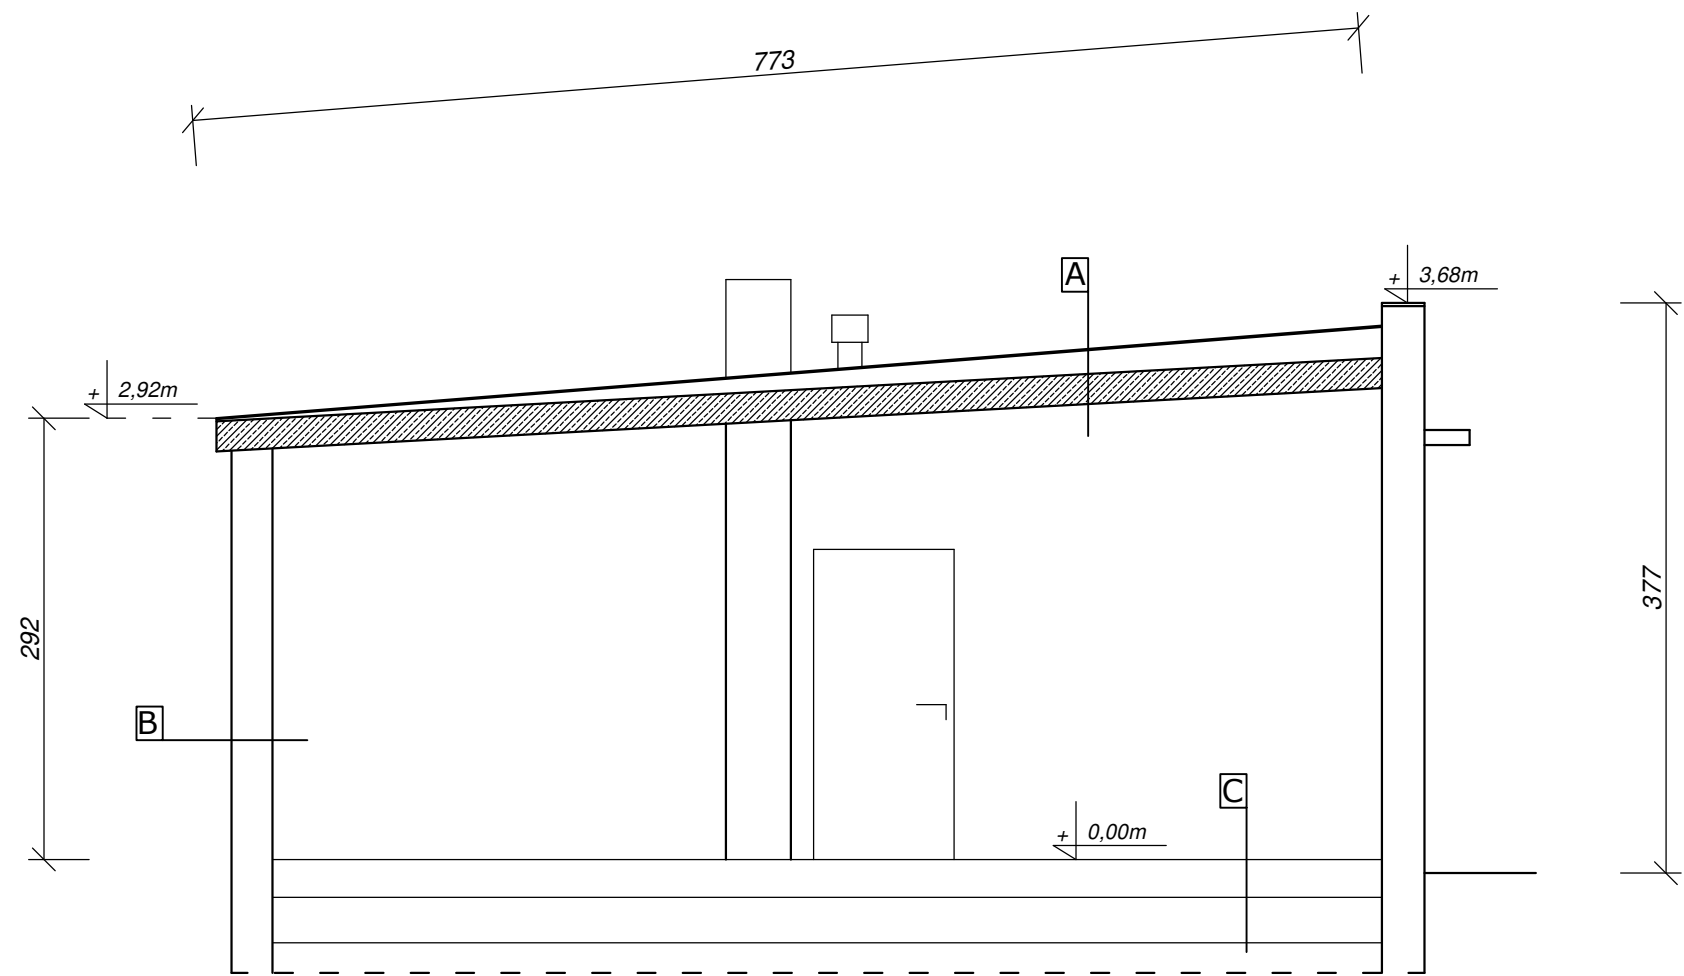

A - Stropodach
Papa termozgrzewalna
Szlichta betonowa
Istniejący strop

B - Ściana zewnętrzna
Tynk cem-wap gr. 2mm
Istniejąca ściana

C - Posadzka na gruncie
Posadzka betonowa
Chudy beton
Zagęszczony grunt

PROJEKTOWANIE I NADZORY BUDOWLANE  
KAMIL MACIEJEWSKI  
UL. KSIĘŻYCOWA 4  
87-400 GOLUB - DOBRZYŃ  
Tel. 790 420 519 e-mail : kamil.maciejewski@vp.pl



Nazwa inwestycji: Remont budynku garażowego o nr inw. 108/630

Adres inwestycji: Konstancjewo. gm. Golub - Dobrzyń

Inwestor: Nadleśnictwo Golub - Dobrzyń, Konstancjewo 3A, 87-400 Golub - Dobrzyń

PRZEKRÓJ POPRZECZNY B-B - STAN ISTNIEJĄCY	Branża : Konstrukcja		Nr rysunku  3
	DATA: lipiec 2023	SKALA: 1:50	
Imię i nazwisko projektanta:	Nr uprawnień	Podpis	
mgr inż. Kamil Maciejewski	KUP/0005/PBKd/16 do proj. konstrukcyjno - budowlane bez ograniczeń		