


Pik = 0+075,00
Skala 1:100/100
Nr PP = 5


P.P. = 383,00

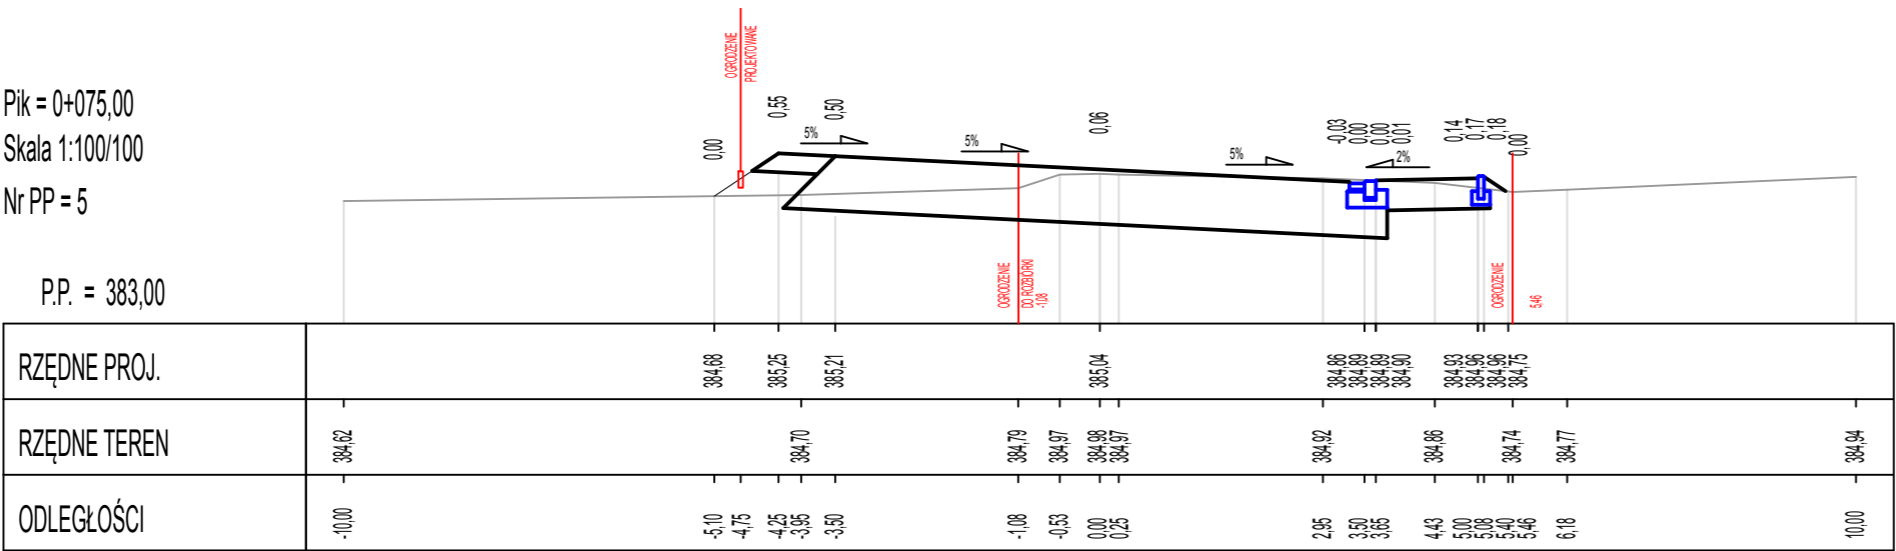


RZĘDNE PROJ.	</
--------------	--	--	----

Pik = 0+090,00
Skala 1:100/100
Nr PP = 6

P.P. = 382,00

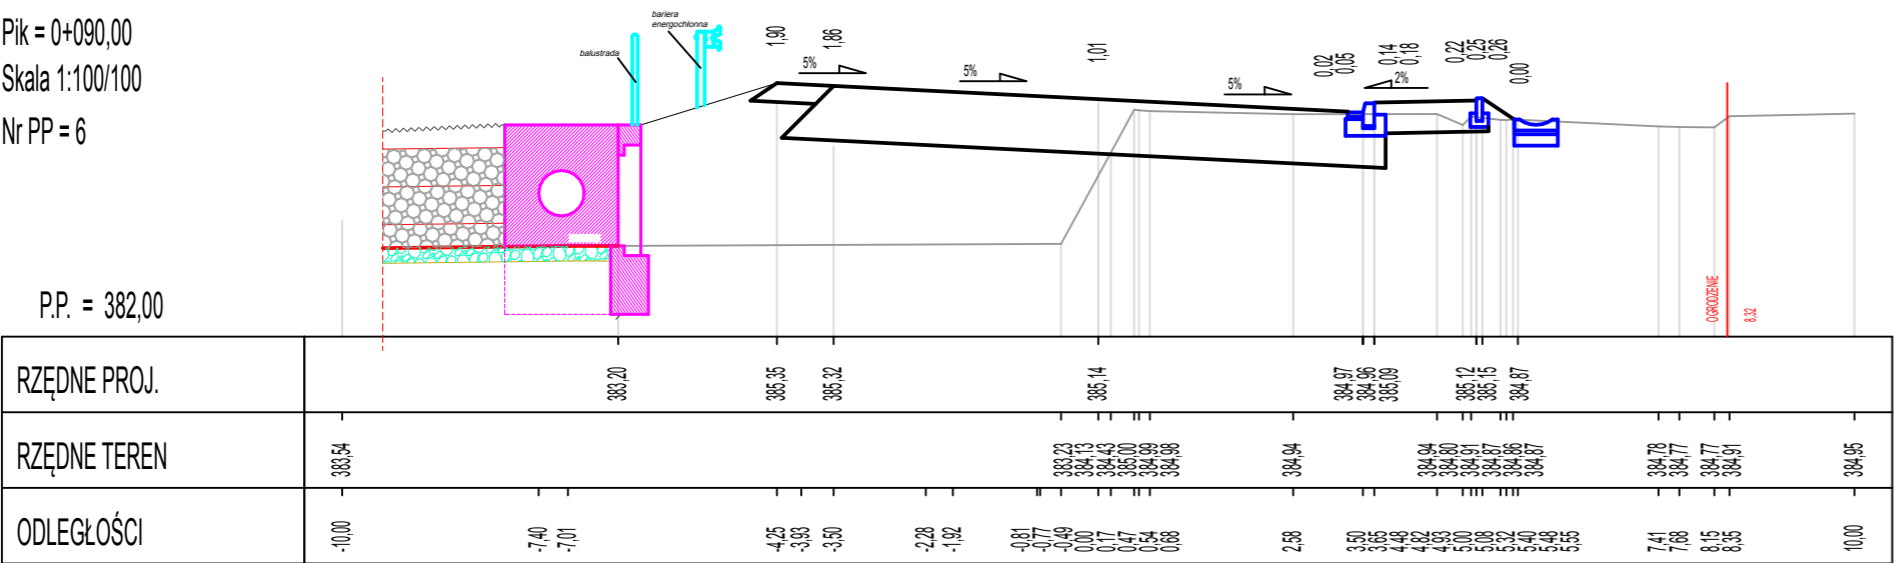

RZĘDNE PROJ.				383,20			385,35		385,32					385,14			384,97	384,96	385,09				385,12	385,15	384,87																	
RZĘDNE TEREN	383,54															384,94						384,94	384,80	384,91	384,87	384,87			384,78	384,77	384,77	384,91	384,95									
ODLEGŁOŚCI	-10,00		-7,40	-7,01			-4,25	-3,93	-3,50		-2,28	-1,92		-0,81	-0,77	-0,49	0,00	0,17	0,47	0,54	0,68					2,58	3,50	3,65	4,48	4,82	4,93	5,00	5,08	5,32	5,40	5,48	5,55	7,41	7,68	8,15	8,35	10,00

<div></div> <div>PRACOWNIA INŻYNIERSKA S1 MARCIN HAJOST 43-300 Bielsko - Biała, ul. Barlickiego 15/6 NIP 549-164-37-72 pracownias1@onet.pl tel. 500 107 085 tel/fax: (33) 499 97 55</div>		
temat projektu:	Przebudowa od km 0+000,00 do km 0+992,70 oraz remont od km 0+992,70 do km 0+999,99 drogi gminnej ul. Inwałdzkiej w ramach zadania inwestycyjnego pn.: "Przebudowa ul. Inwałdzkiej w Zagórniku (wraz z chodnikiem)"	
inwestor:	Gmina Andrychów Rynek 15 34-120 Andrychów	
adres inwestycji:	ul. Inwałdzka w Zagórniku <small>jednostka ewid.: 121801_5 Andrychów-obszar wiejski, obręb: 0007 Zagórník</small>	
tytuł rysunku:	Przekroje chrakterystyczne 5-6	
branża:	Drogowa	
stadium:	Projekt wykonawczy	
projektował:	inż. Marcin Hajost nr upr. SLK/2005/PWOD/07	
data:	10.2020	skala: 1:100
		nr rys. 4.2